

Poświadczam, że treść niniejszej kopii z treści materiału państwowego geodezyjnego i kartograficznego

Organ prowadzący państwowy zasób geodezyjny i kartograficzny

Nazwa materiału zasobu

Identyfikator ewidencyjny materiału zasobu

Data wykonania kopii

Imię, nazwisko i podpis osoby reprezentującej organ

Starosta Ostrowski


66 6640... 201

201 06

z up. STAROSTA

GMINA CELESTYNÓW
OSTROW
działka 147 11

Skala 1:1000

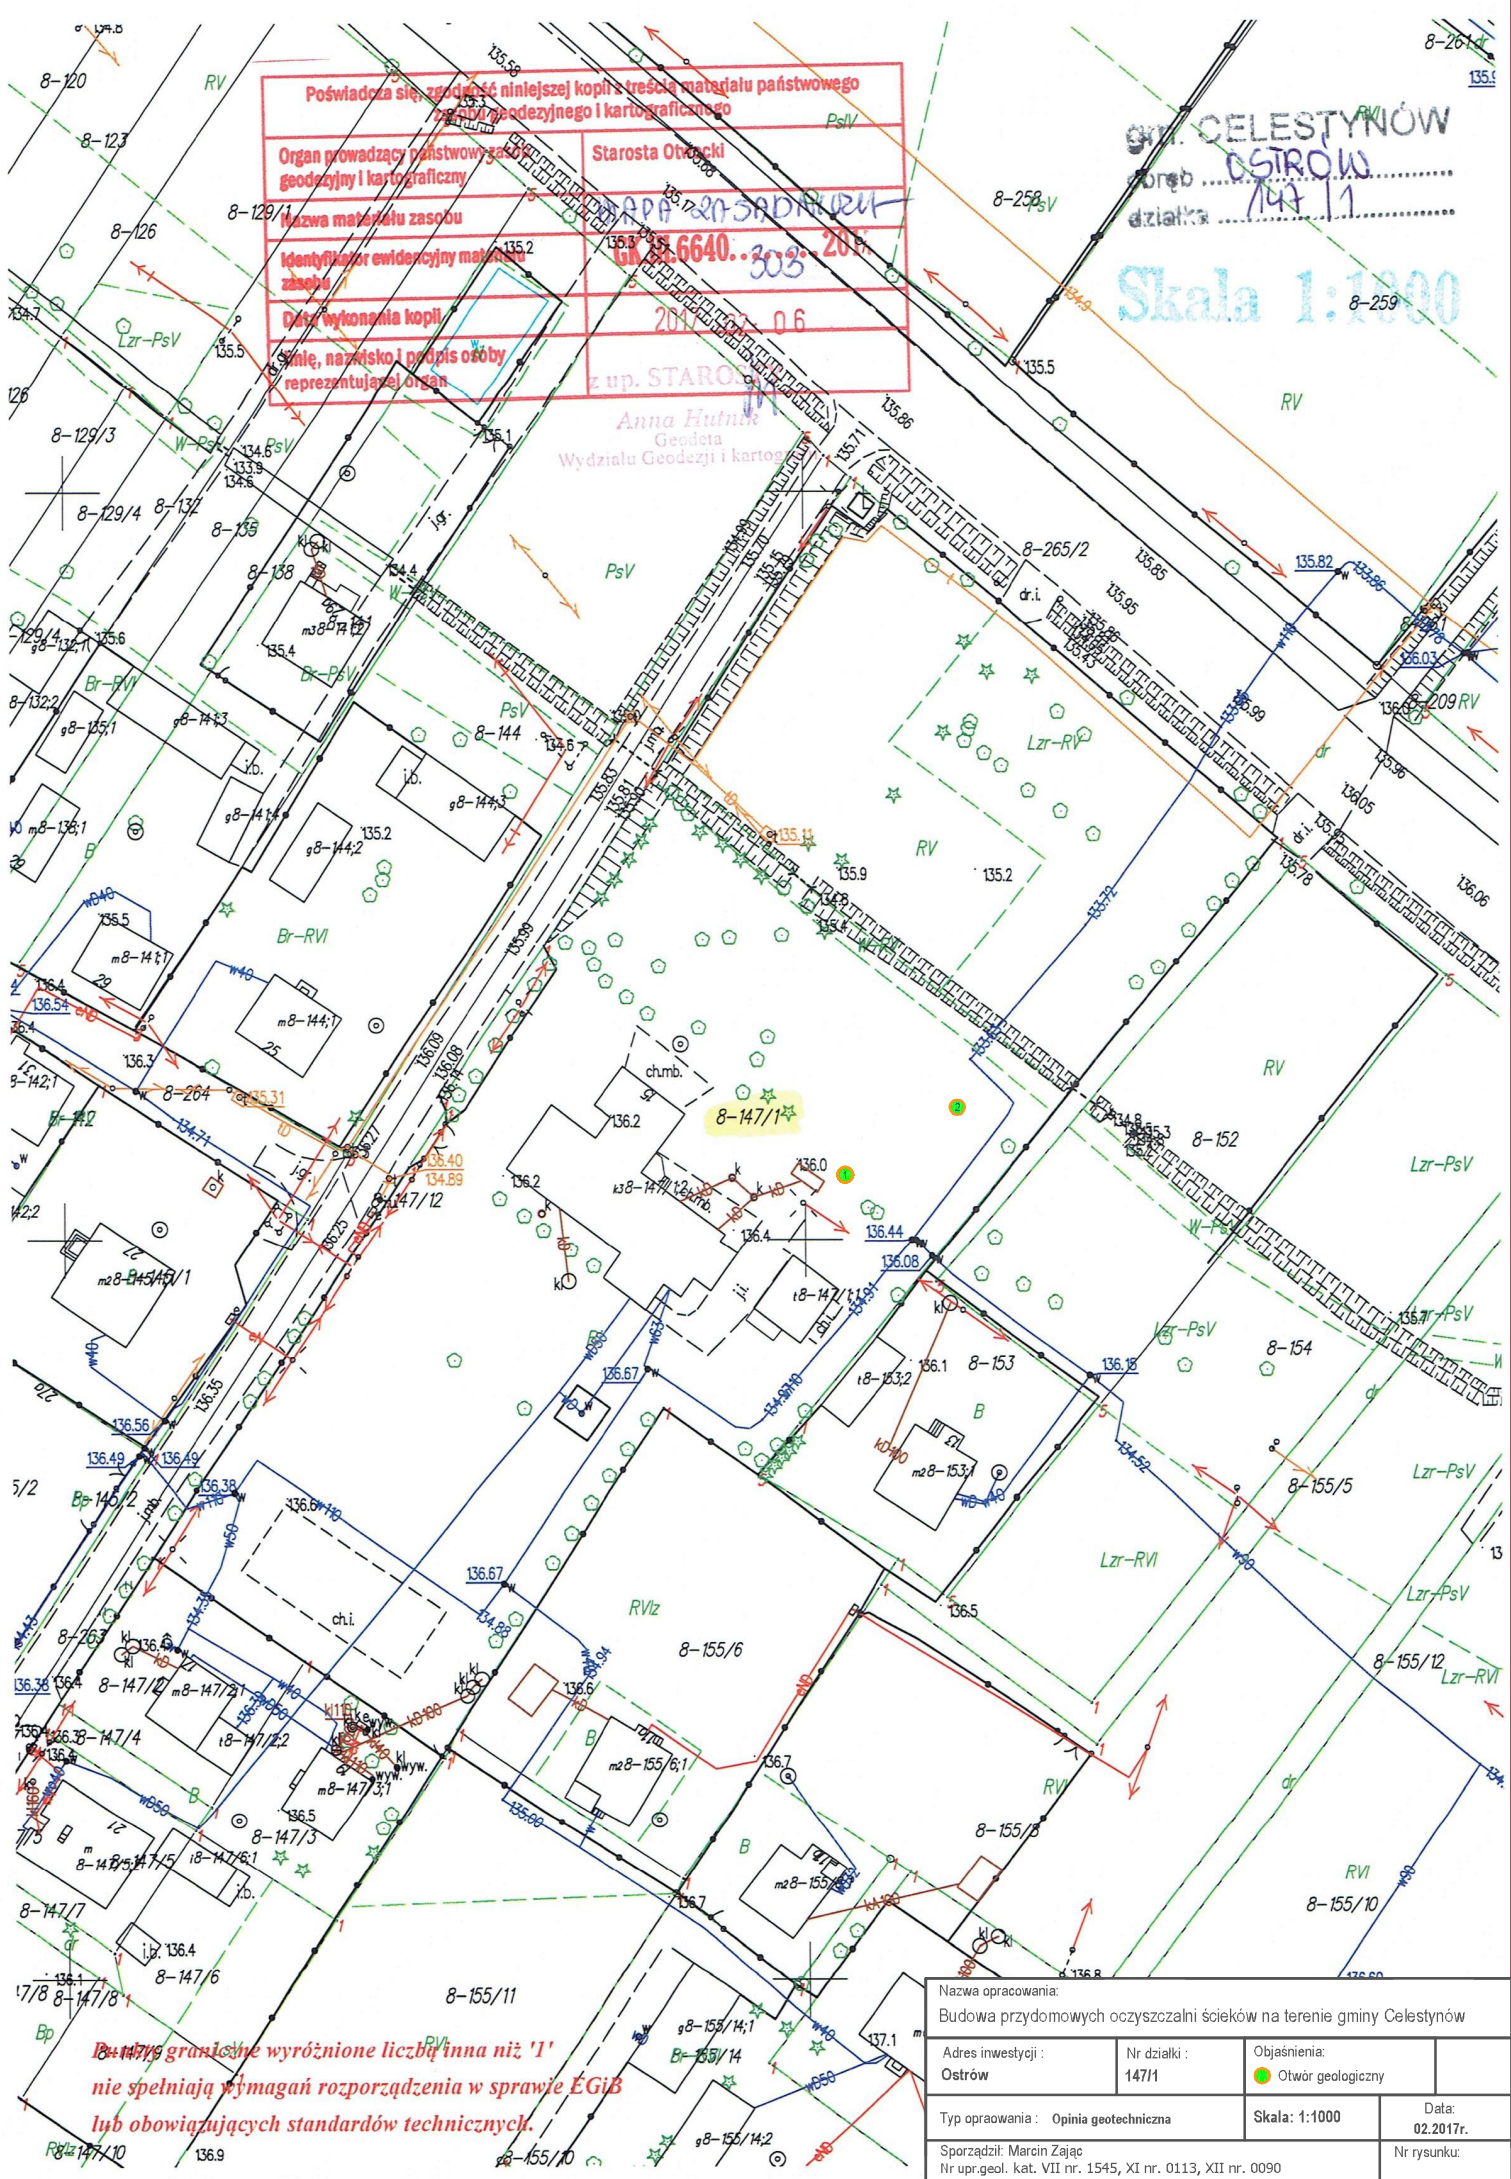

Linie graniczne wyróżnione liczbą inną niż '1' nie spełniają wymagań rozporządzenia w sprawie EGIB lub obowiązujących standardów technicznych.

Nazwa opracowania: Budowa przydomowych oczyszczalni ścieków na terenie gminy Celestynów			
Adres inwestycji: Ostrow		Nr działki: 14711	
Typ opracowania: Opinia geotechniczna		Objaśnienia: ● Otwór geologiczny	
Sporządził: Marcin Zajac		Skala: 1:1000	
Nr upr.geol. kat. VII nr. 1545, XI nr. 0113, XII nr. 0090		Data: 02.2017r.	
		Nr rysunku:	