


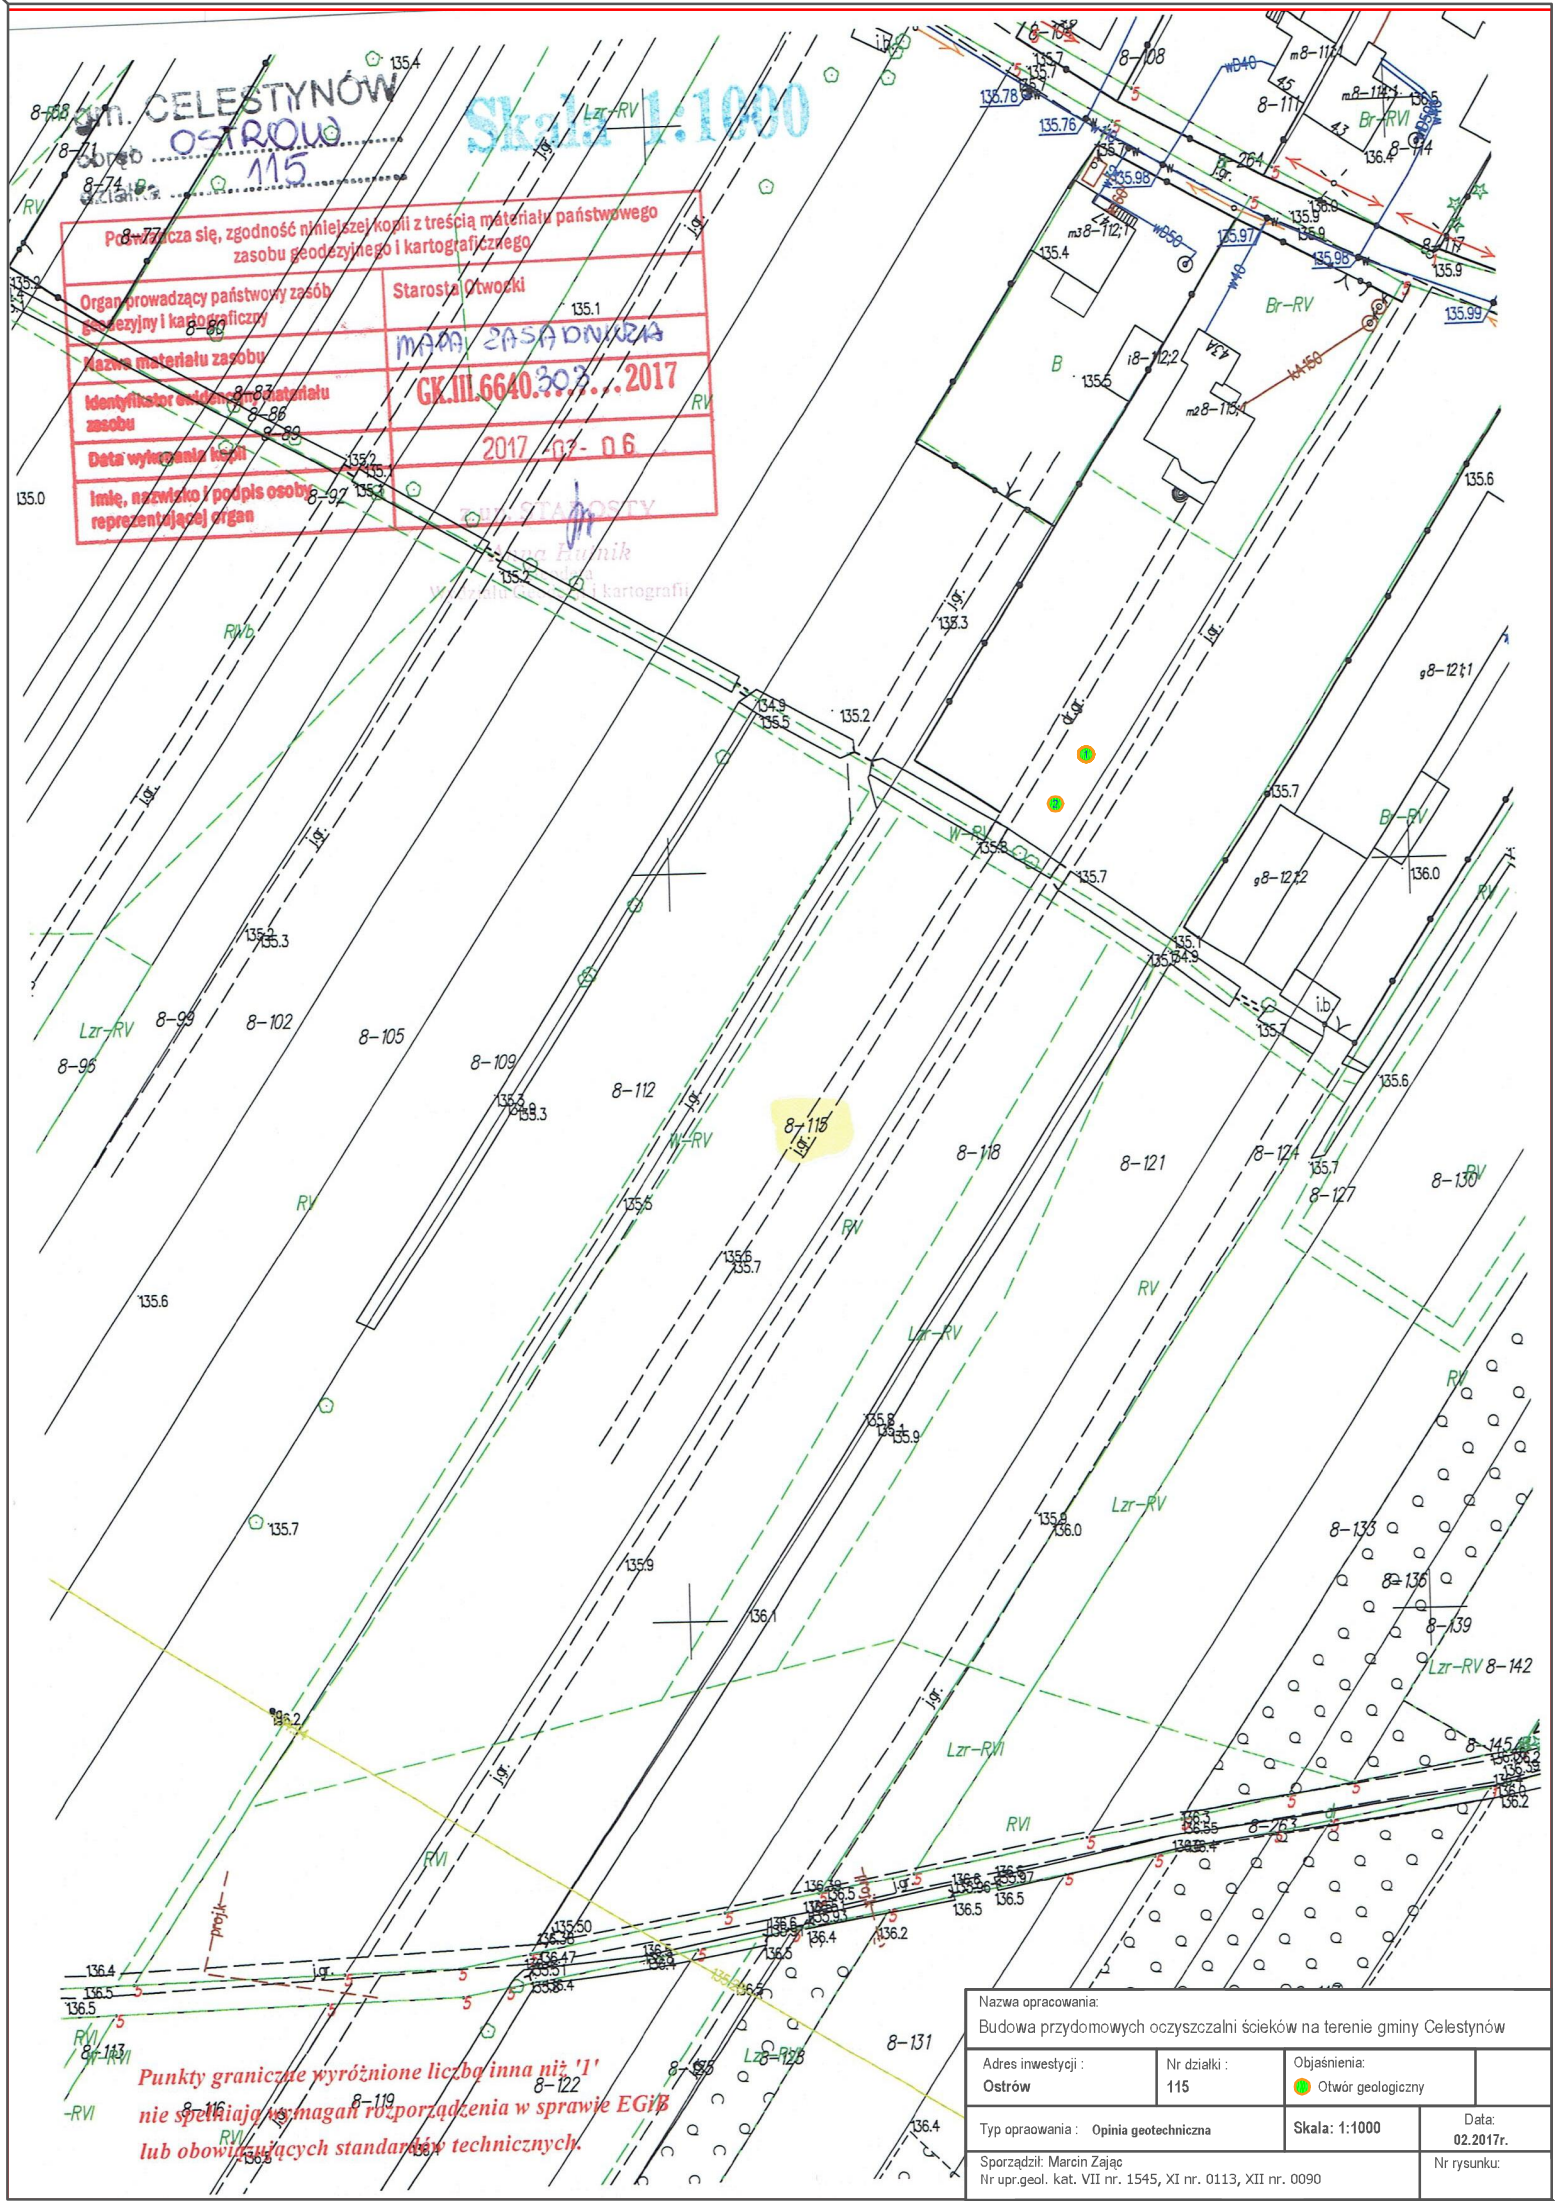

Podpisuje się, zgodność niniejszej kopii z treścią materiału państwowego zasobu geodezyjnego i kartograficznego	
Organ prowadzący państwowy zasób geodezyjny i kartograficzny	Starosta Ostrowski
Nazwa materiału zasobu	MAPA ZASADOWNICZA
Identyfikator ewidencji materiału zasobu	GK.III.6640.303.2017
Data wykonania kopii	2017-07-06
Imię, nazwisko / podpis osoby reprezentującej organ	

Punkty graniczne wyróżnione liczbą inną niż '1' nie spełniają wymagań rozporządzenia w sprawie EGI lub obowiązujących standardów technicznych.

Nazwa opracowania: Budowa przydomowych oczyszczalni ścieków na terenie gminy Celestynów			
Adres inwestycji: Ostrow	Nr działki: 115	Objaśnienia: ● Otwór geologiczny	
Typ opracowania: Opinia geotechniczna		Skala: 1:1000	Data: 02.2017r.
Sporządził: Marcin Zajac Nr upr.geol. kat. VII nr. 1545, XI nr. 0113, XII nr. 0090			Nr rysunku: