


Br-RVI

gm. CELESTYNÓW

obrotu PONURZYCA

działka 1301

Skala 1:300

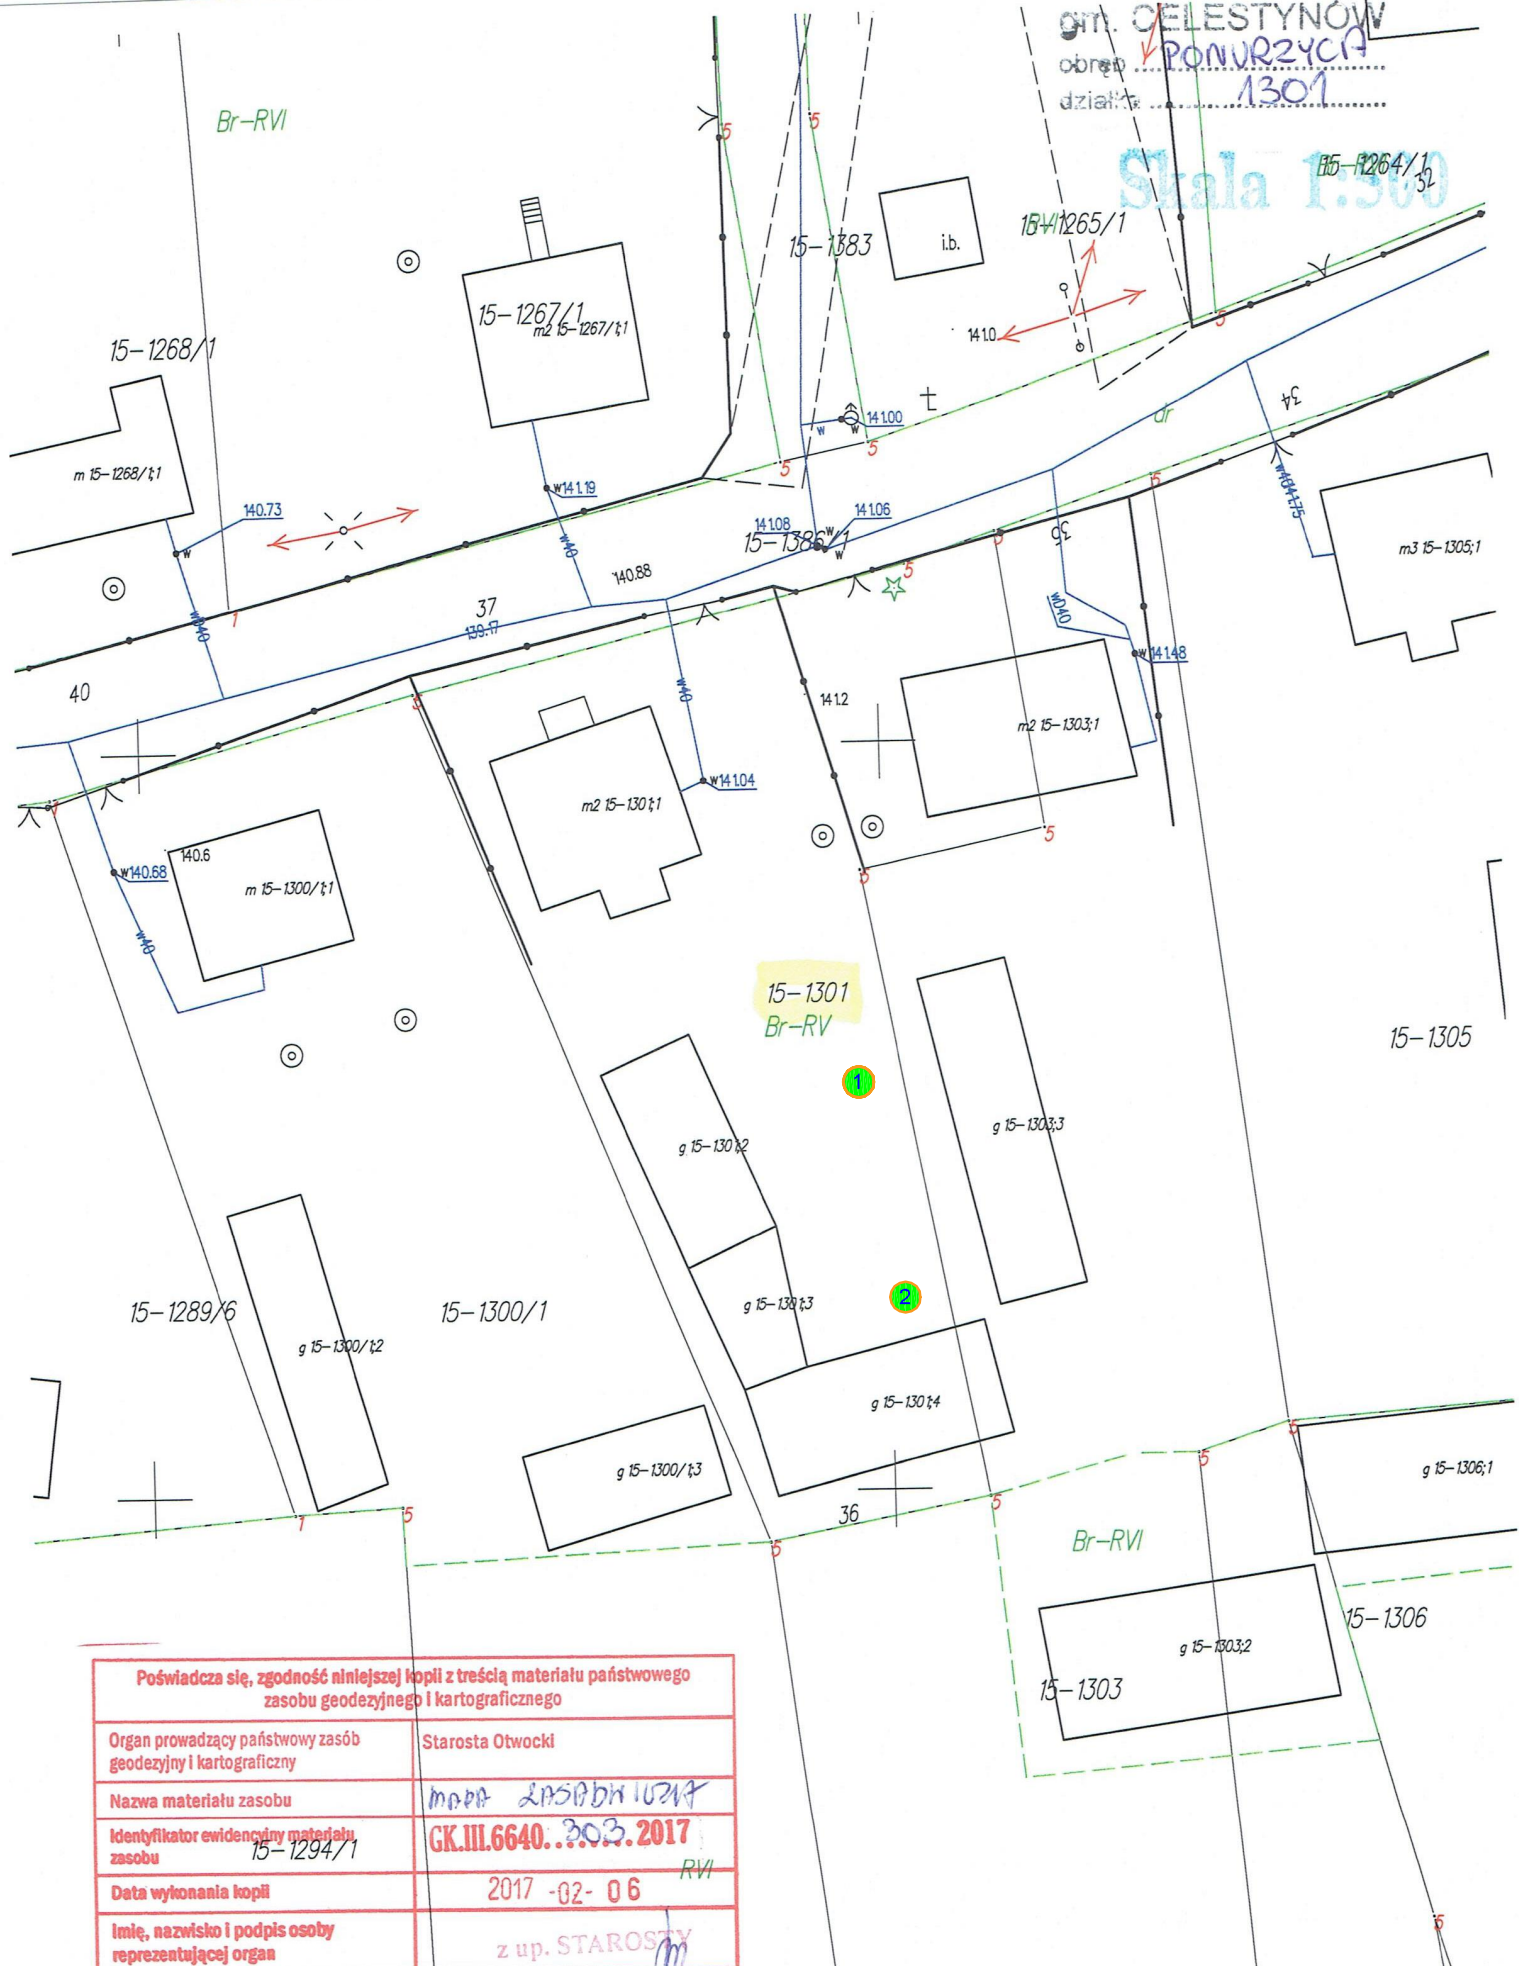

Poświadczam, że niniejsza kopia jest zgodna z treścią materiału państwowego zasobu geodezyjnego i kartograficznego

Organ prowadzący państwowy zasób geodezyjny i kartograficzny

Starosta Otowski

Nazwa materiału zasobu

mapa 2:50000/10217

Identyfikator ewidencyjny materiału zasobu

GK.III.6640...303.2017

Data wykonania kopii

2017-02-06

Imię, nazwisko i podpis osoby reprezentującej organ

z up. STAROSTY

Anna Hutnik

Geodeta

Wydział Geodezji i Kartografii

Punkty graniczne wyróżnione liczbą inną niż '1' nie spełniają wymagań rozporządzenia w sprawie EGIB lub obowiązujących standardów technicznych.

Nazwa opracowania:
Budowa przydomowych oczyszczalni ścieków na terenie gminy Celestynów

Adres inwestycji:
Ponurzyca

Nr działki:
1301

Objaśnienia:
● Otwór geologiczny

Typ opracowania: Opinia geotechniczna

Skala: 1:1000

Data:
02.2017r.

Sporządził: Marcin Zajac
Nr upr.geol. kat. VII nr. 1545, XI nr. 0113, XII nr. 0090

Nr rysunku: