


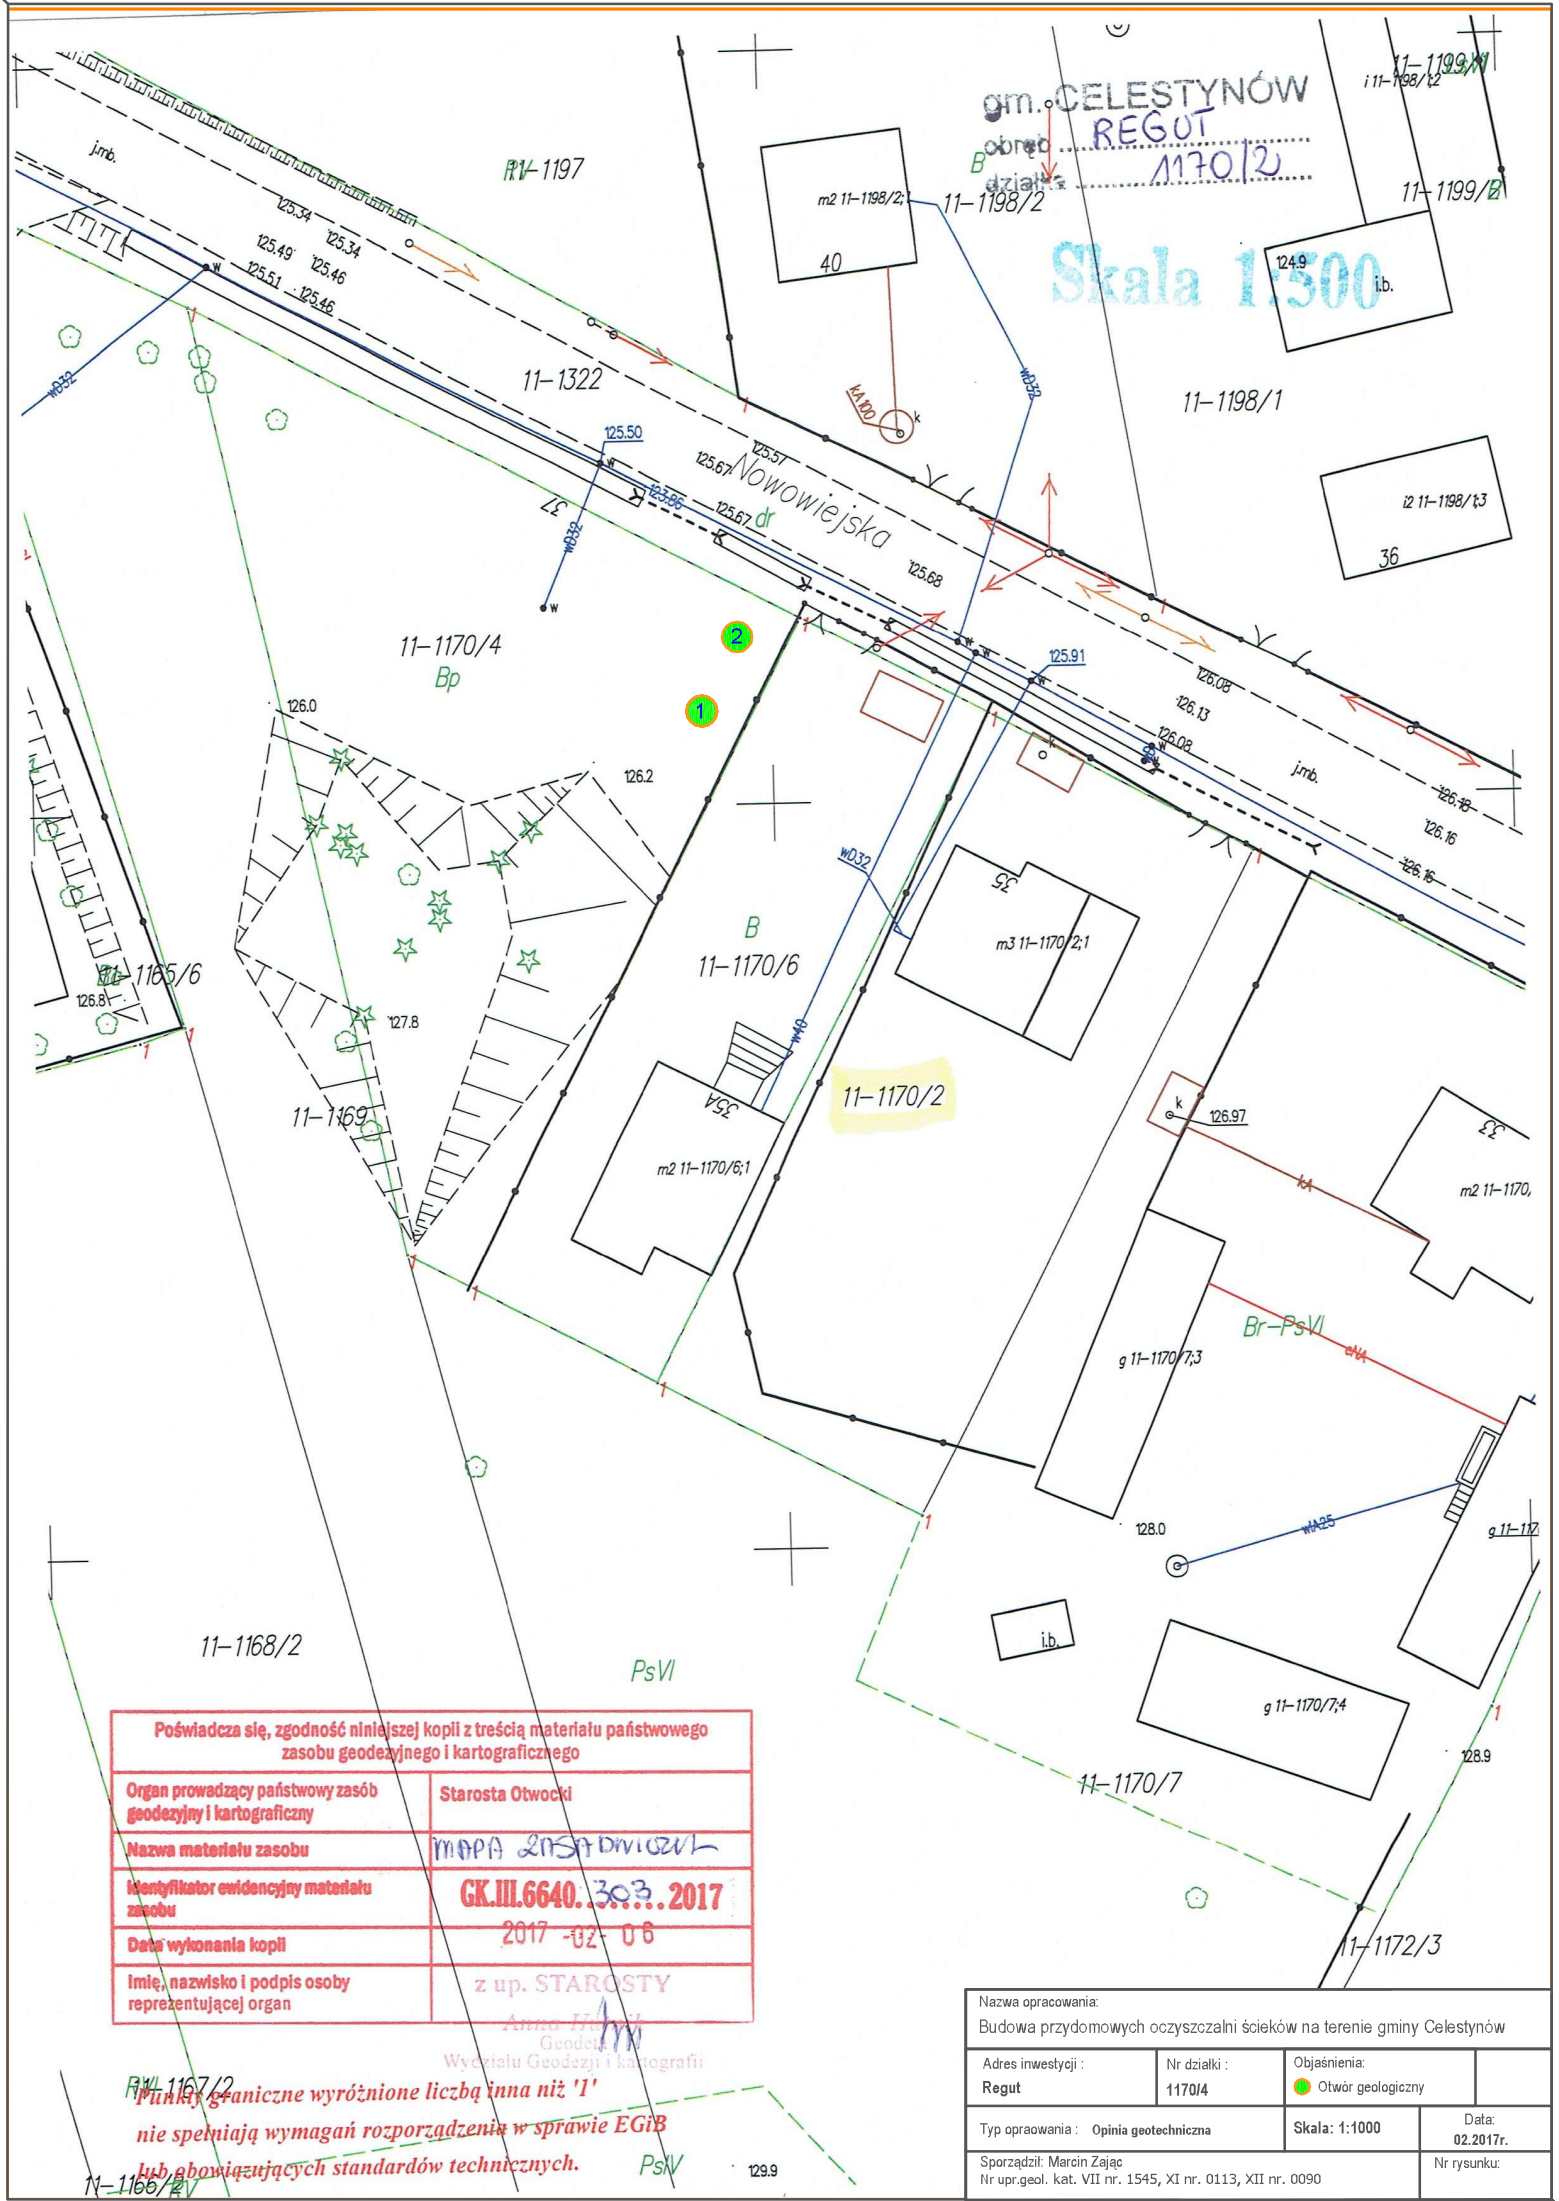

gm. CELESTYNÓW
REGUT
działka 1170/2

Skala 1:300

Poświadczam, zgodność niniejszej kopii z treścią materiału państwowego zasobu geodezyjnego i kartograficznego	
Organ prowadzący państwowy zasób geodezyjny i kartograficzny	Starosta Otwocki
Nazwa materiału zasobu	MAPA 285A.DMIOZVL
Identyfikator ewidencyjny materiału zasobu	GK.III.6640.303.2017
Data wykonania kopii	2017-02-06
Imię, nazwisko i podpis osoby reprezentującej organ	z up. STAROSTY

Nazwa opracowania: Budowa przydomowych oczyszczalni ścieków na terenie gminy Celestynów			
Adres inwestycji: Regut	Nr działki: 1170/4	Objaśnienia: ● Otwór geologiczny	
Typ opracowania: Opinia geotechniczna		Skala: 1:1000	Data: 02.2017r.
Sporządził: Marcin Zajac Nr upr.geol. kat. VII nr. 1545, XI nr. 0113, XII nr. 0090			Nr rysunku:

Punkty graniczne wyróżnione liczbą inną niż '1'
nie spełniają wymagań rozporządzenia w sprawie EGIB
lub obowiązujących standardów technicznych.