


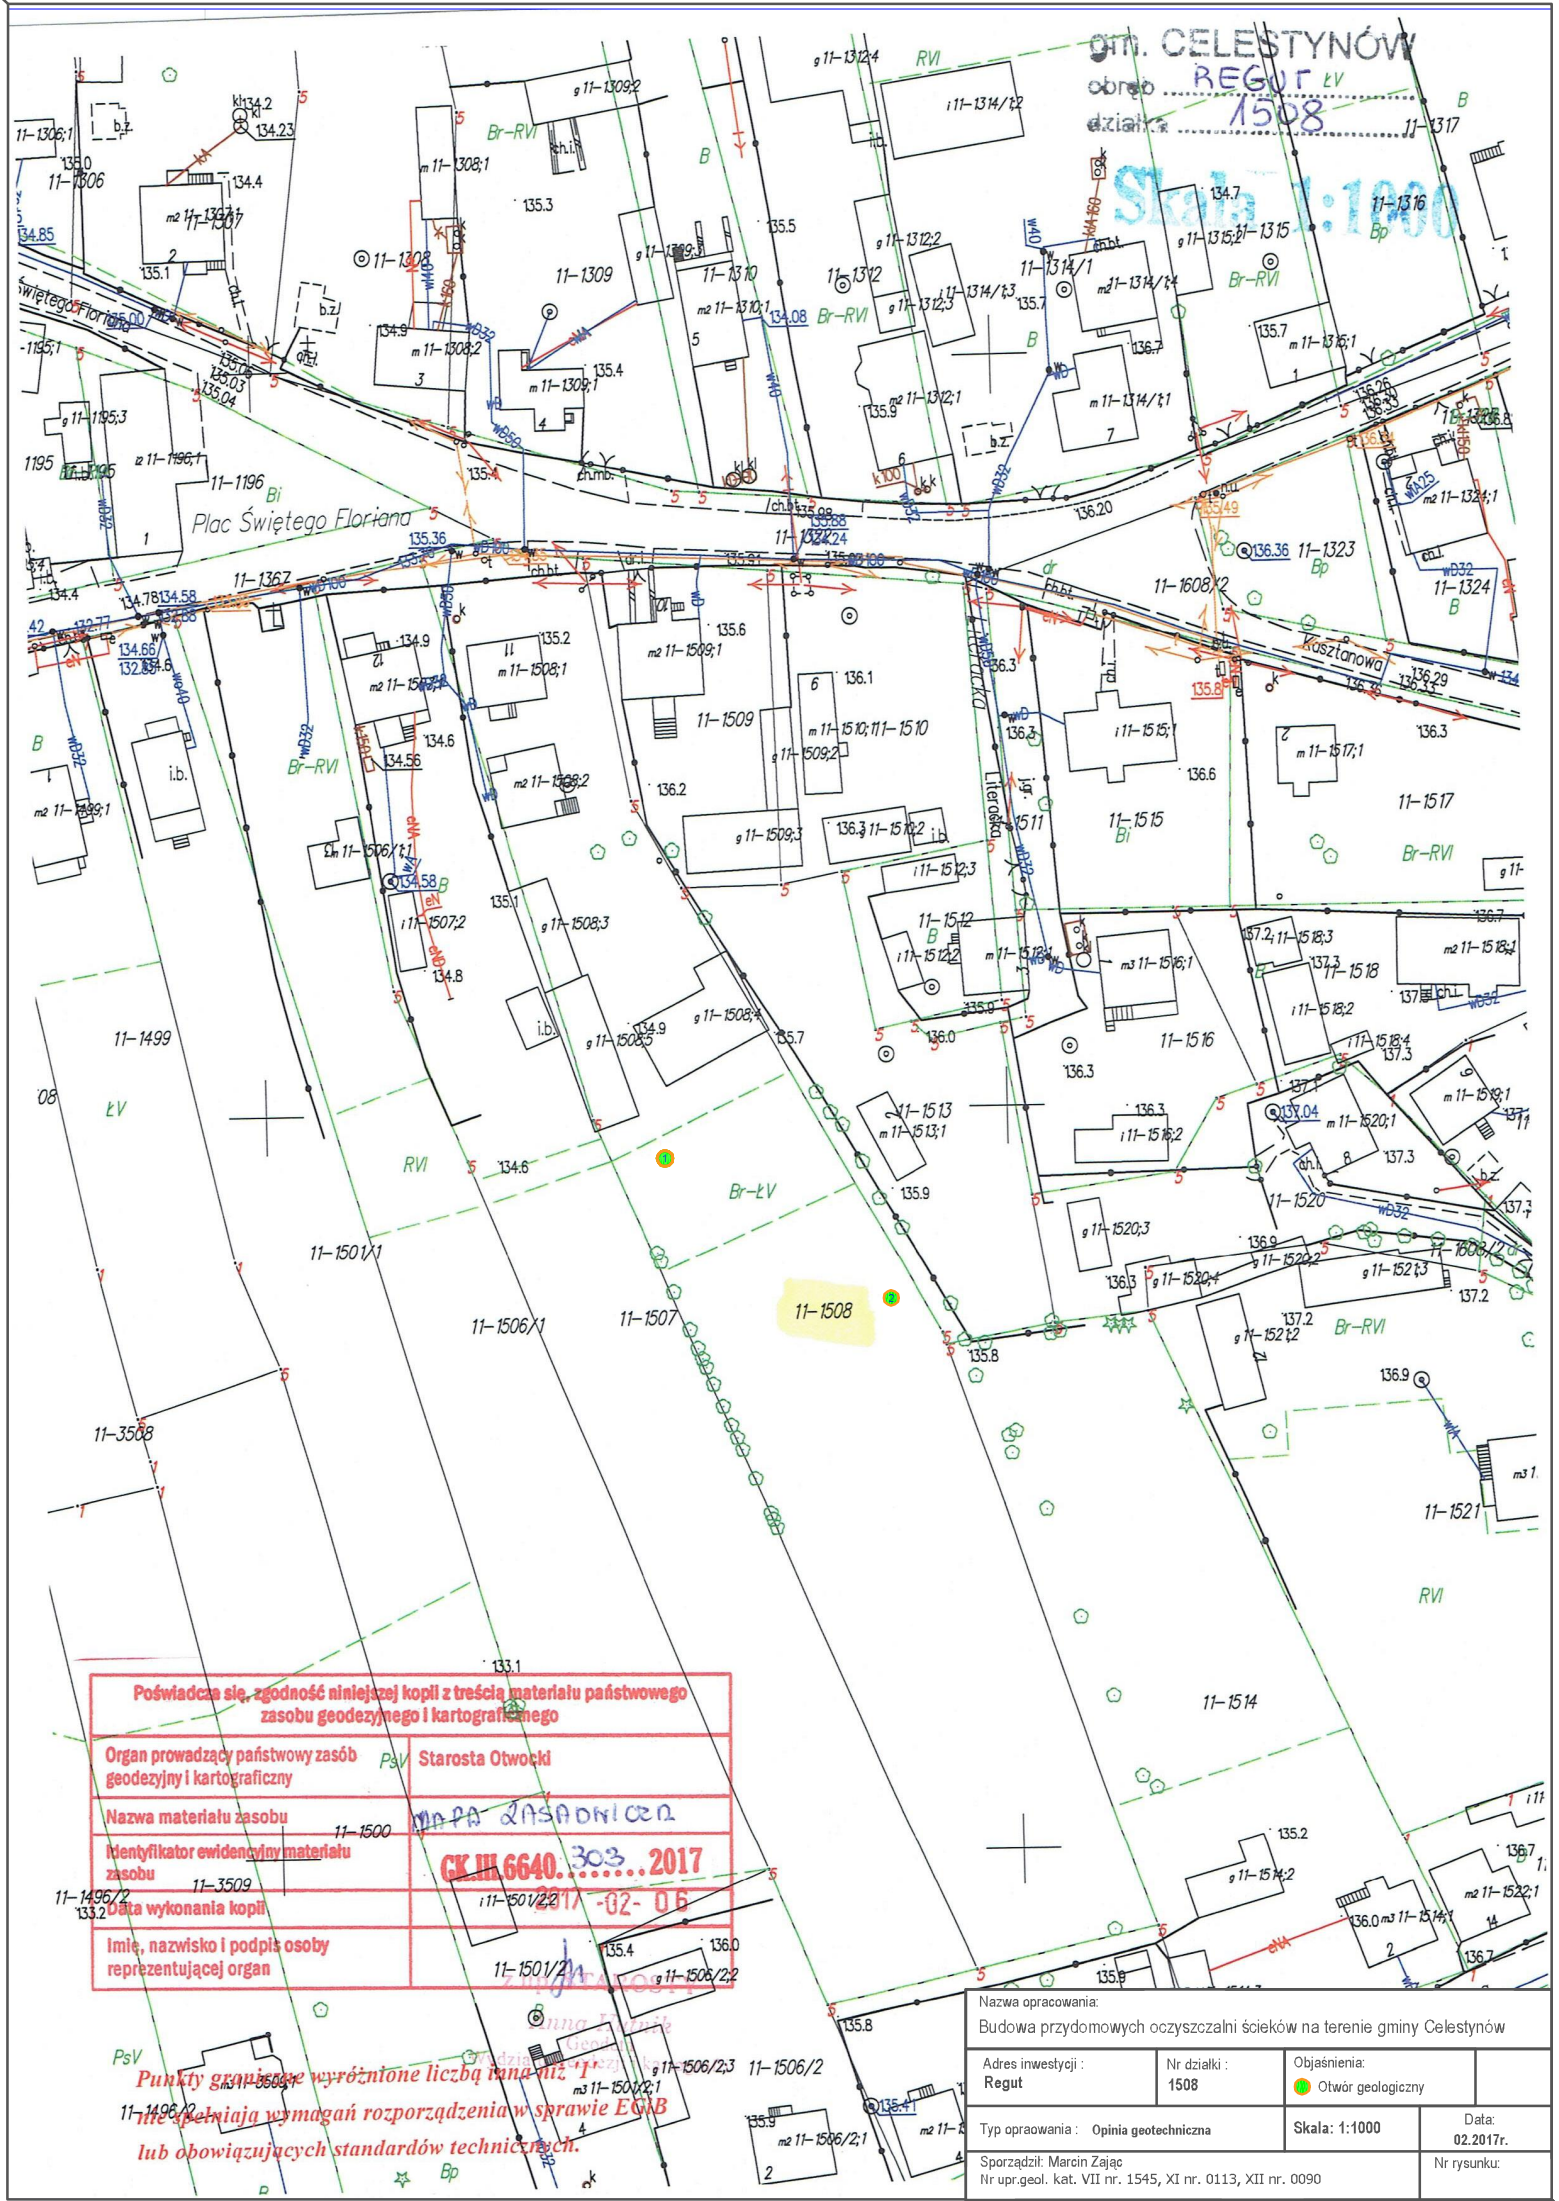

gmina CELESTYNÓW  
obwód REGUŁ  
działka 1508

Skala 1:1000

|   |                      |
|---|----------------------|
| Poświadczam, zgodność niniejszej kopii z treścią materiału państwowego zasobu geodezyjnego i kartograficznego |                      |
| Organ prowadzący państwowy zasób geodezyjny i kartograficzny                                                  | Starosta Otwocki     |
| Nazwa materiału zasobu                                                                                        | MAPA LĄSADNICZA      |
| Identyfikator ewidencyjny materiału zasobu                                                                    | CK III.6640.303.2017 |
| Data wykonania kopii                                                                                          | 11-1501/21 - 02-06   |
| Imię, nazwisko i podpis osoby reprezentującej organ                                                           |                      |

Punkty graniczne wyróżnione liczbą rzymską nr 1  
nie spełniają wymagań rozporządzenia w sprawie EGAB  
lub obowiązujących standardów technicznych.

|                                                                                            |                     |                                     |                    |
|--------------------------------------------------------------------------------------------|---------------------|-------------------------------------|--------------------|
| Nazwa opracowania:<br>Budowa przydomowych oczyszczalni ścieków na terenie gminy Celestynów |                     |                                     |                    |
| Adres inwestycji:<br>Reguł                                                                 | Nr działki:<br>1508 | Objaśnienia:<br>● Otwór geologiczny |                    |
| Typ opracowania: Opinia geotechniczna                                                      |                     | Skala: 1:1000                       | Data:<br>02.2017r. |
| Sporządził: Marcin Zajac<br>Nr upr.geol. kat. VII nr. 1545, XI nr. 0113, XII nr. 0090      |                     |                                     |                    |
| Nr rysunku:                                                                                |                     |                                     |                    |