


gm. CELESTYNÓW 14-113
obrot. ZABIEŻKI 14-110
dział. 14-87 14-88 99

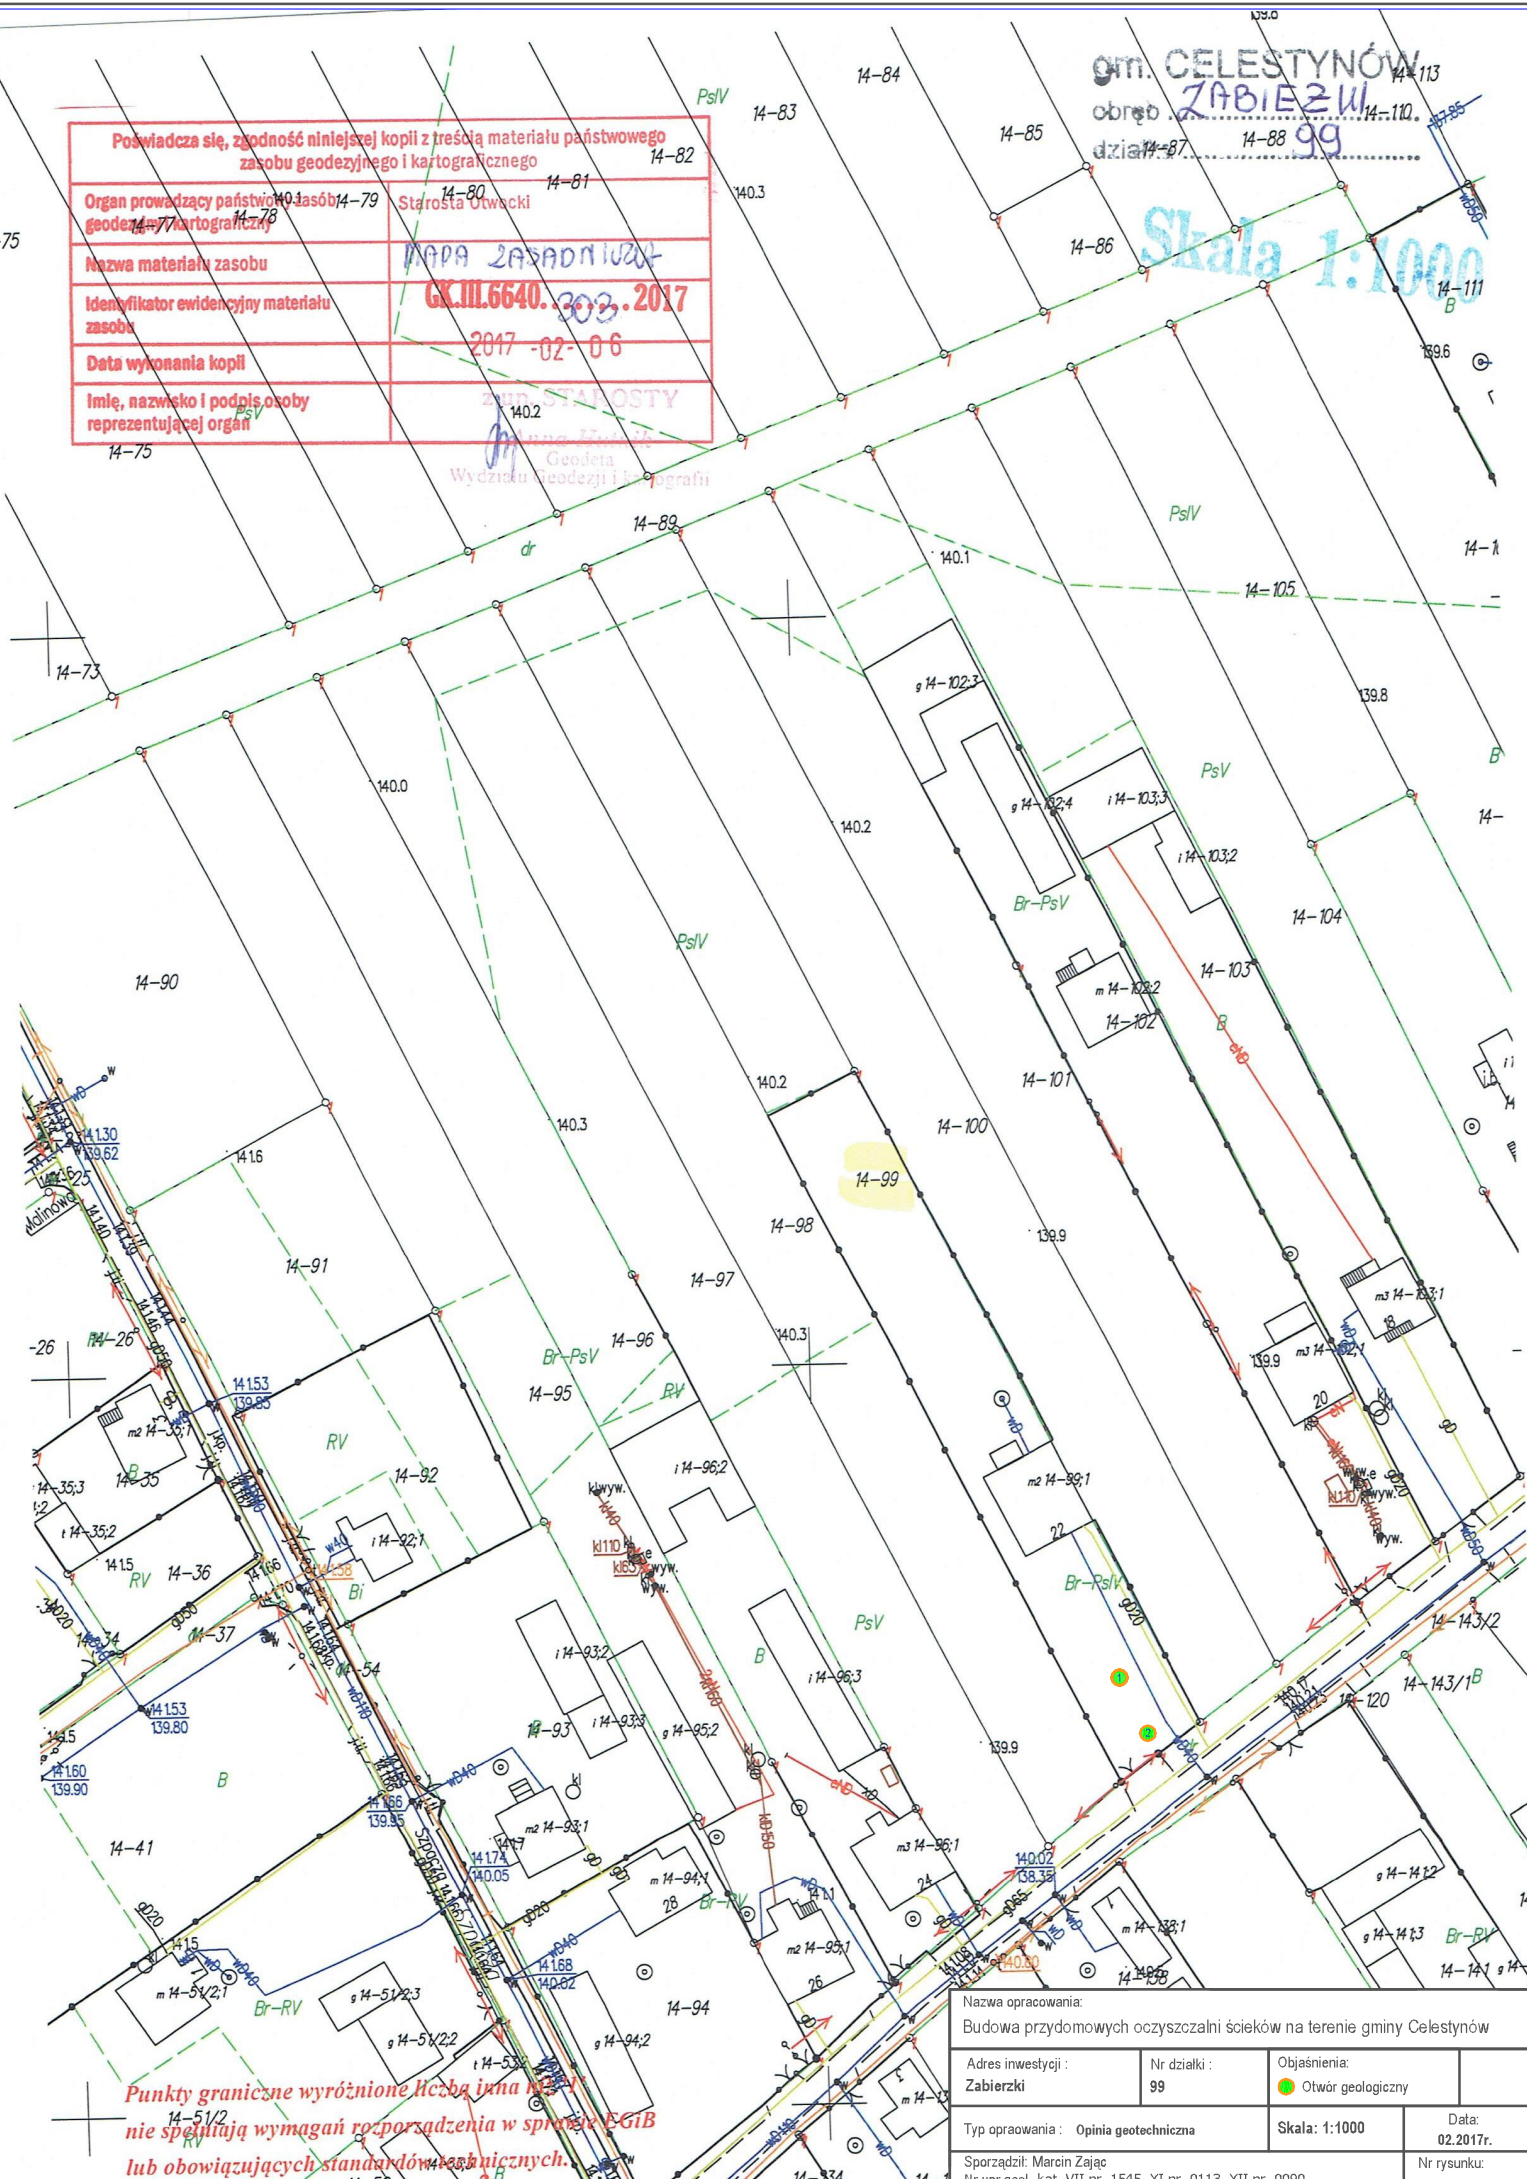

*Punkty graniczne wyróżnione Kcżą i ma Kcżą
nie spełniają wymagań rozporządzenia w sprawie EGIB
lub obowiązujących standardów technicznych.*

Nazwa opracowania: Budowa przydomowych oczyszczalni ścieków na terenie gminy Celestynów			
Adres inwestycji: Zabierzki	Nr działki: 99	Objaśnienia:  Otwór geologiczny	
Typ opracowania: Opinia geotechniczna		Skala: 1:1000	Data: 02.2017r.
Sporządził: Marcin Zajac Nr upr.geol. kat. VII nr. 1545, XI nr. 0113, XII nr. 0090			Nr rysunku: