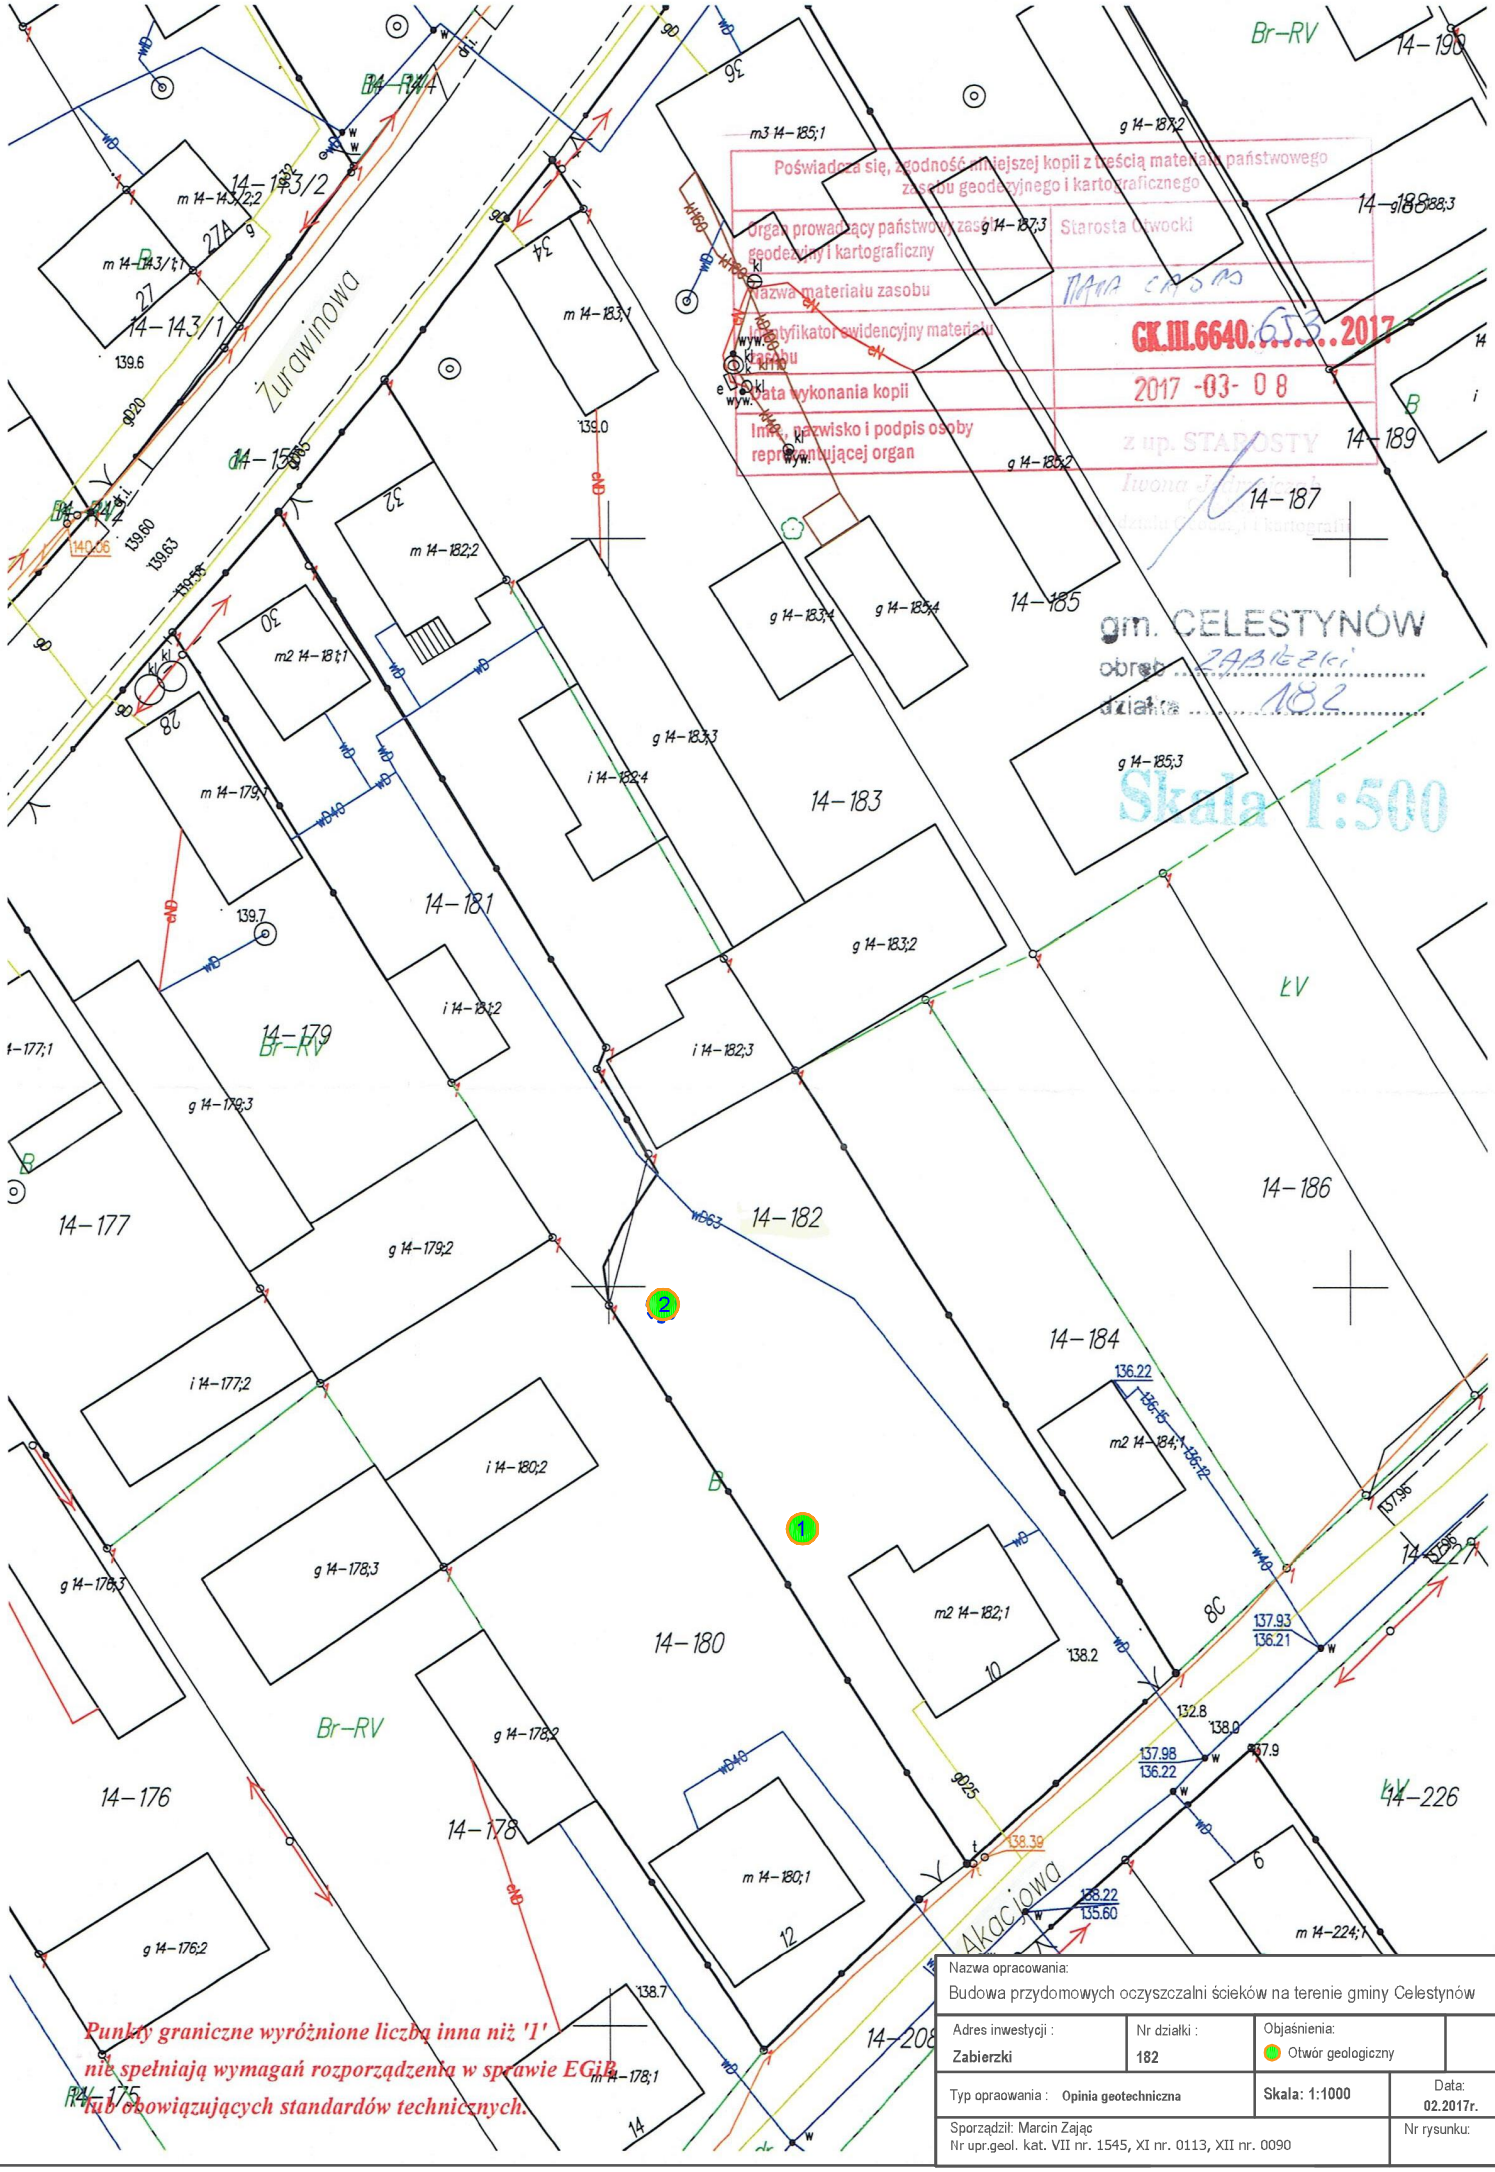

Poświadcza się, zgodność niniejszej kopii z treścią materiału państwowego zasobu geodezyjnego i kartograficznego
Organ prowadzący państwowy zasób geodezyjny i kartograficzny
Starosta Otwocki
Nazwa materiału zasobu
MAPA CAŁOŚCI
Identyfikator ewidencyjny materiału zasobu
GK.III.6640.653..2017
Data wykonania kopii
2017 -03- 08
Imię, nazwisko i podpis osoby reprezentującej organ
z up. STAROSTY
gm. CELESTYNÓW
obręb ZABIEZKI
działka 182
Skala 1:500
Żurawinowa
Akacjowa
14-143/2
14-143/1
14-183
14-185
14-187
14-189
14-181
14-179
14-177
14-182
14-186
14-184
14-180
14-176
14-178
14-226
14-208
14-175
Br-RV
ŁV
Punkty graniczne wyróżnione liczbą inna niż '1' nie spełniają wymagań rozporządzenia w sprawie EGiB lub obowiązujących standardów technicznych.
Nazwa opracowania:
Budowa przydomowych oczyszczalni ścieków na terenie gminy Celestynów
Adres inwestycji : Zabierzki
Nr działki : 182
Objaśnienia: Otwór geologiczny
Typ opracowania : Opinia geotechniczna
Skala: 1:1000
Data: 02.2017r.
Sporządził: Marcin Zając
Nr upr.geol. kat. VII nr. 1545, XI nr. 0113, XII nr. 0090
Nr rysunku: