gm. CELESTYNÓW
obręb ZABIEZKI
działka 241

Skala 1:1000

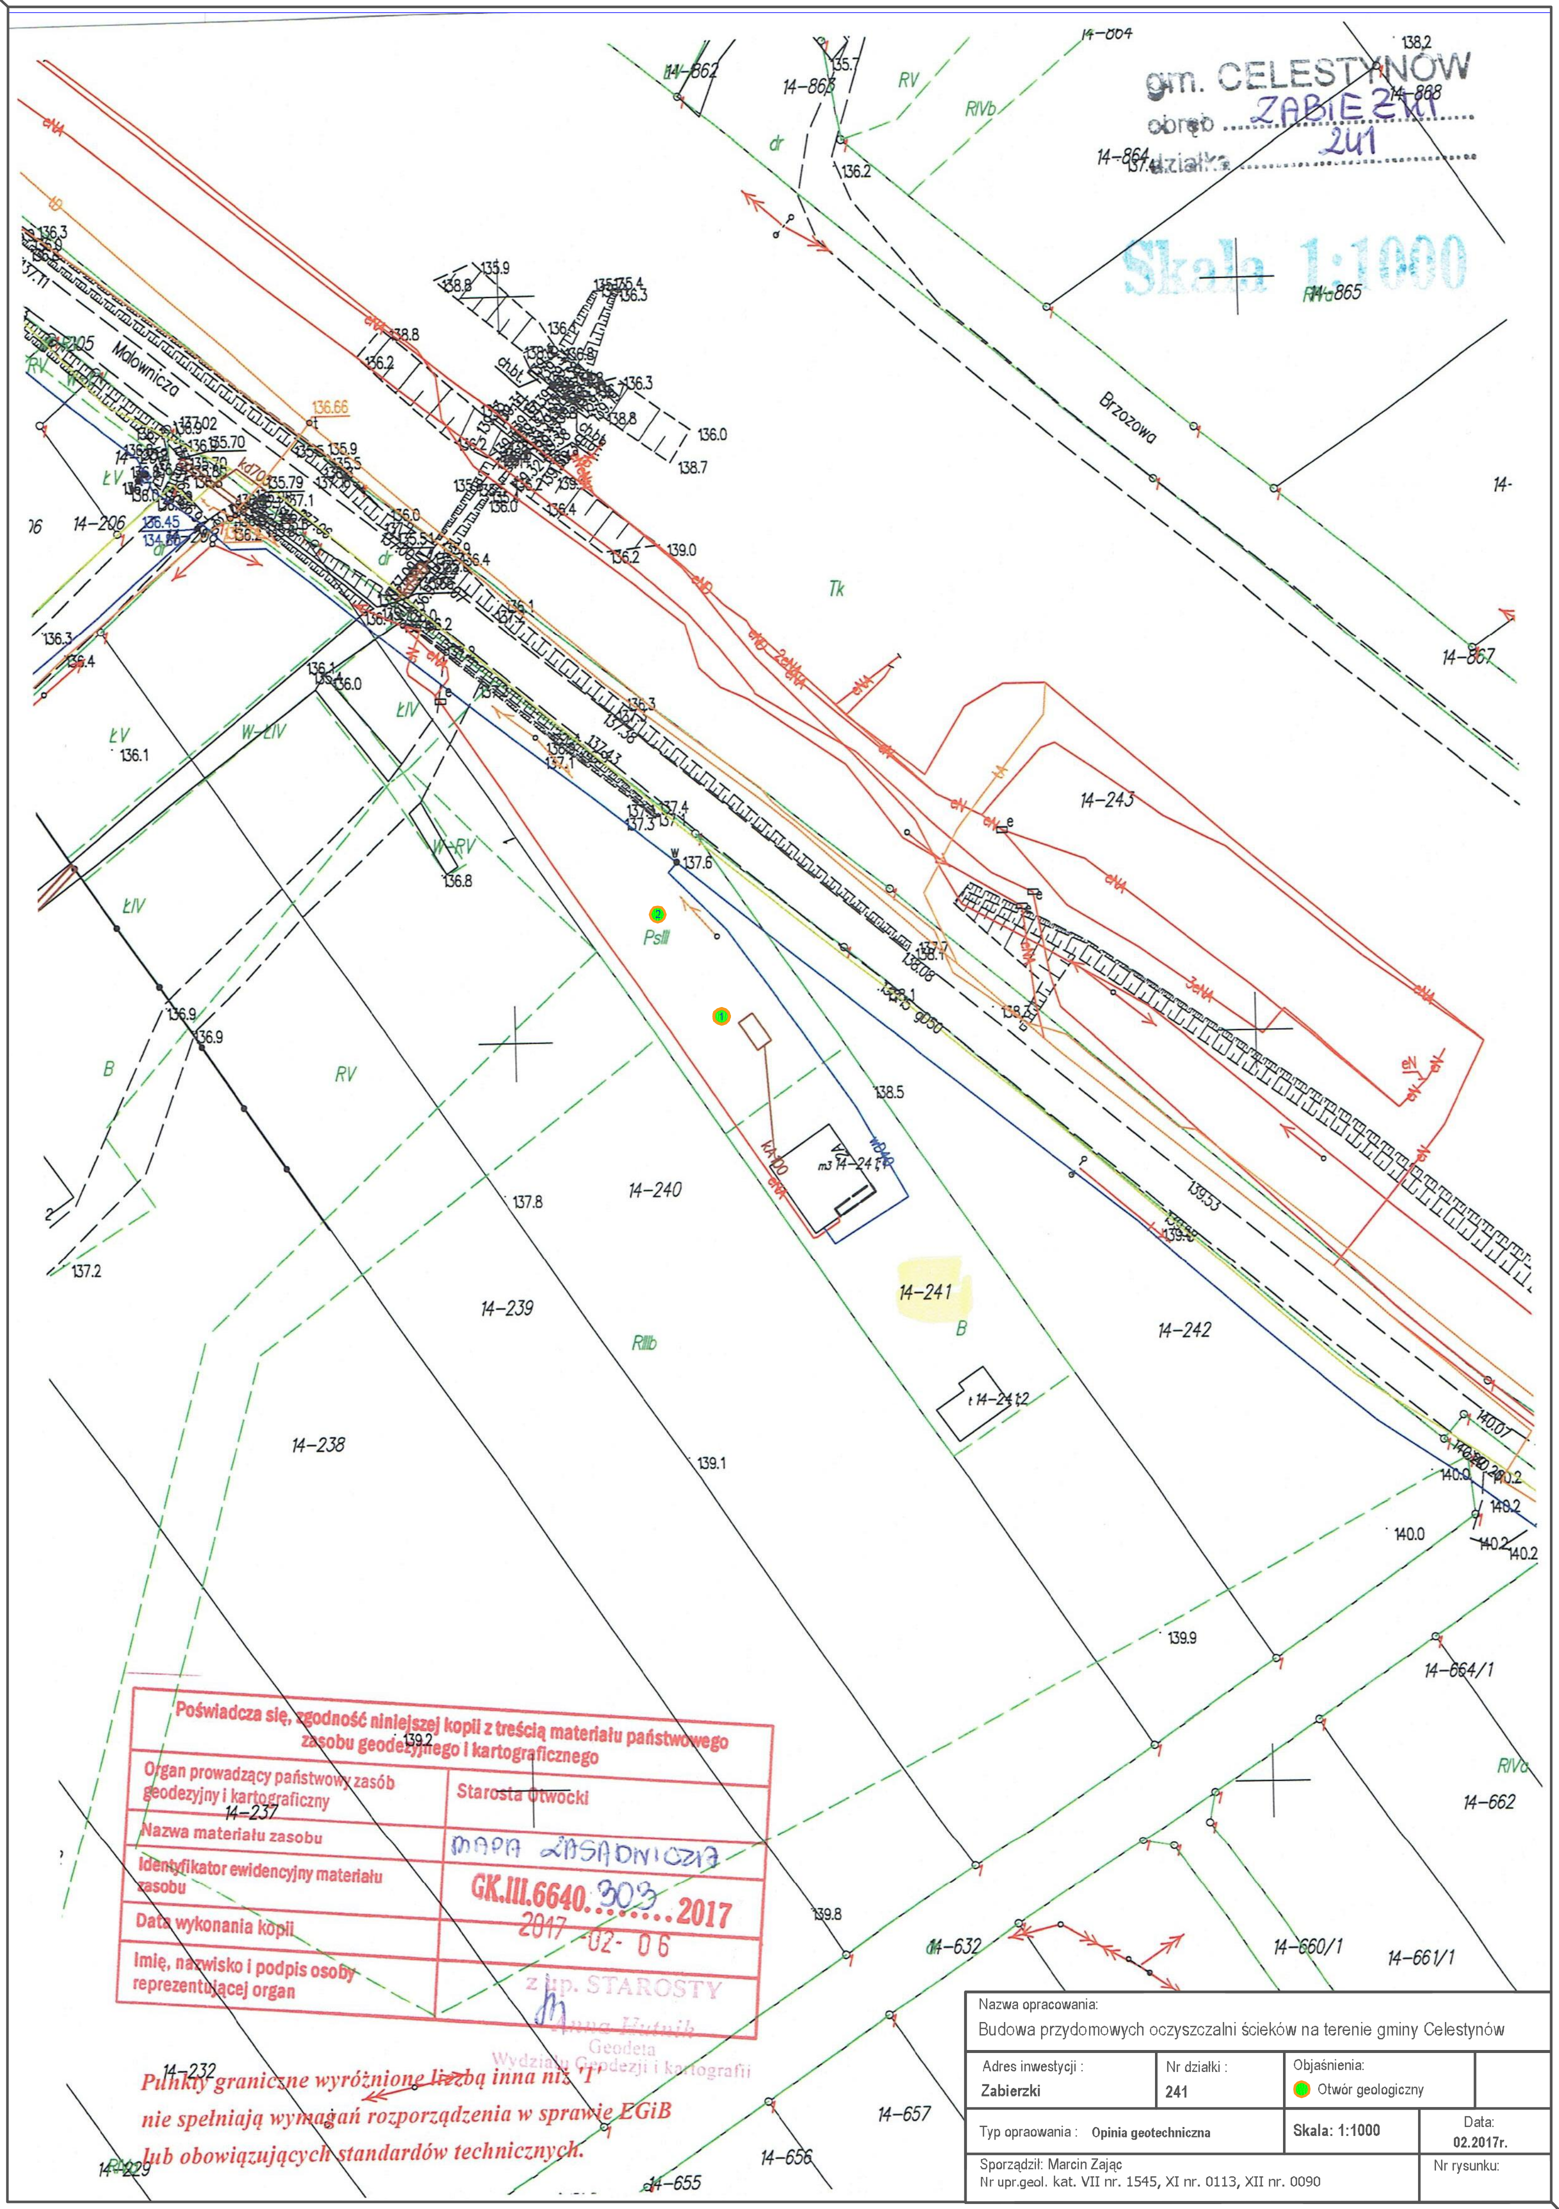

Poświadcza się, zgodność niniejszej kopii z treścią materiału państwowego zasobu geodezyjnego i kartograficznego	
Organ prowadzący państwowy zasób geodezyjny i kartograficzny	Starosta Otwocki
Nazwa materiału zasobu	MAPA ZASADNICZA
Identyfikator ewidencyjny materiału zasobu	GK.III.6640.303.2017
Data wykonania kopii	2017-02-06
Imię, nazwisko i podpis osoby reprezentującej organ	z up. STAROSTY Anna Hutnik Geodeta Wydziału Geodezji i Kartografii

Punkty graniczne wyróżnione liczbą inna niż '1'
nie spełniają wymagań rozporządzenia w sprawie EGiB
lub obowiązujących standardów technicznych.

Nazwa opracowania: Budowa przydomowych oczyszczalni ścieków na terenie gminy Celestynów			
Adres inwestycji : **Zabierzki**	Nr działki : **241**	Objaśnienia: ● Otwór geologiczny	
Typ opraowania : **Opinia geotechniczna**	**Skala: 1:1000**	Data: **02.2017r.**	
Sporządził: Marcin Zając Nr upr.geol. kat. VII nr. 1545, XI nr. 0113, XII nr. 0090		Nr rysunku:	