


Rzędne niwelety
Pochylenia i łuki pionowe
Rzędne terenu
Proste i łuki poziome
Odległość

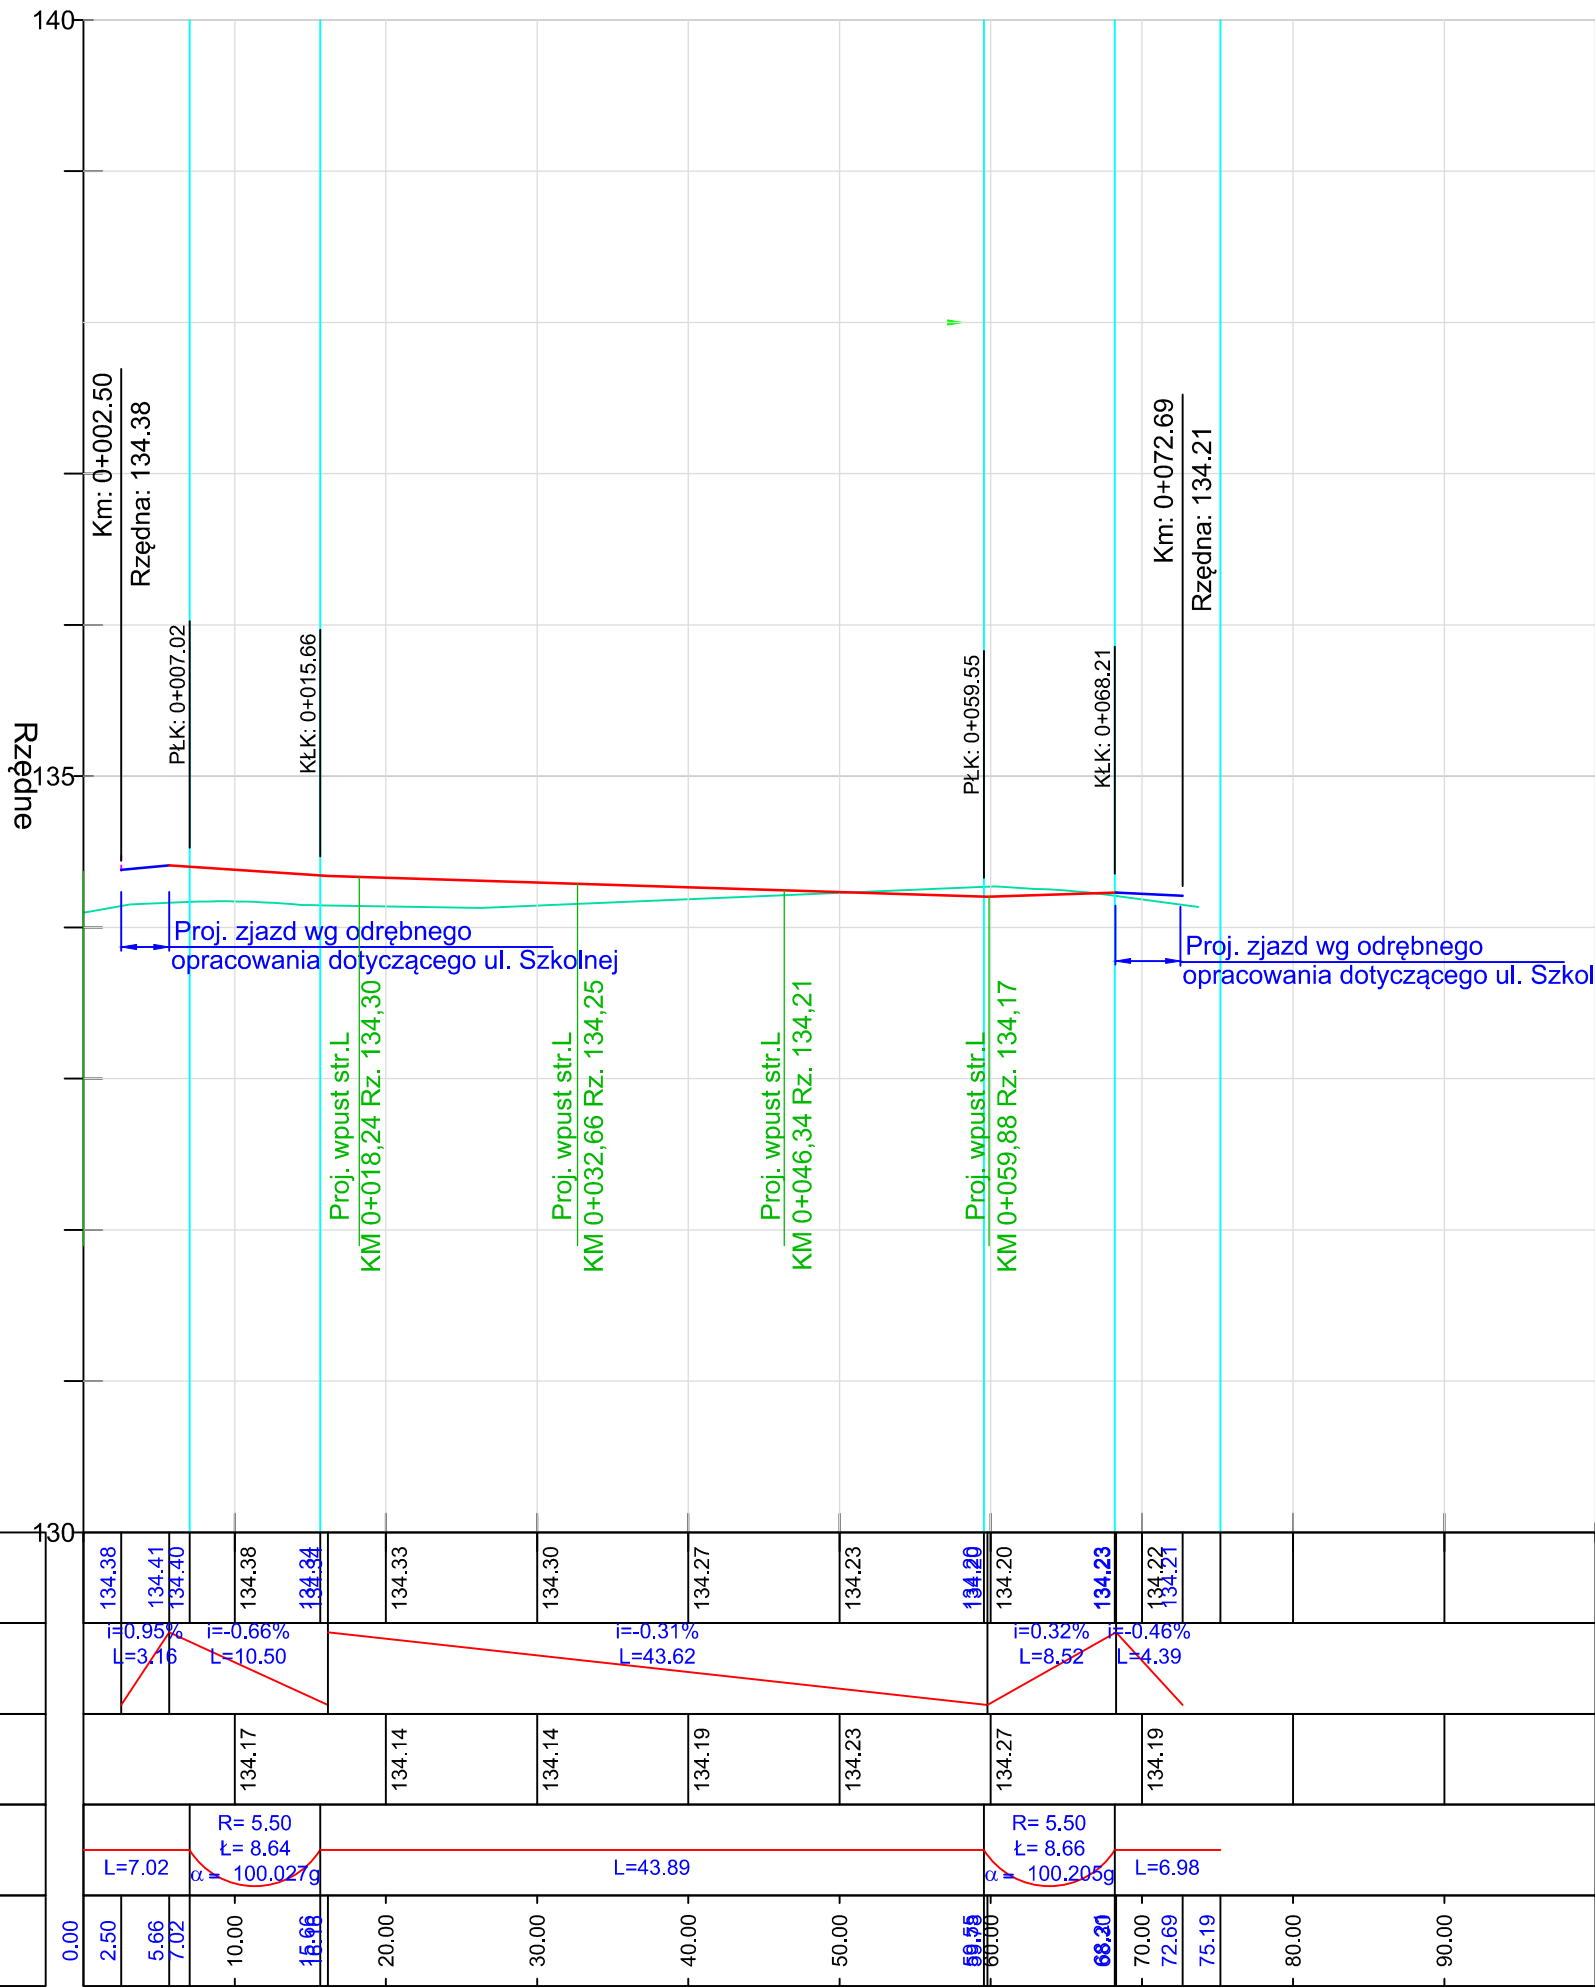

BRANŻA DROGOWA

- Proj. niweleta

- Ist. teren

Profil podłużny jezdni manewrowej, sanowisk postojowych i chodnik po stronie lewej wysokościowo dowiązано do dokumentacji projektowej dotyczącej ul. Szkolnej, którą uzyskano drogą e-mail od Projektanta opracowania.

PROJEKT WYKONAWCZY "BUDOWA PRZEDSZKOLA SAMORZĄDOWEGO W CELESTYNOWIE"			
Inwestycja	"ZAGOSPODAROWANIE TERENU WOKÓŁ PRZEDSZKOLA SAMORZĄDOWEGO W CELESTYNNOWIE "		
Lokalizacja	Działka nr ewid. 468; 472; 473 jednostka ewidencyjna 141703_2 Celestynów obręb 0001 Celestynów gmina Celestynów		
Rozdział 2:	PROJEKT DROGOWY		
Temat rys.	PROFIL PODŁUŻNY	Skala 1:50/500	
		Nr rys. D-2/1	
Inwestor	 Gmina Celestynów ul. Regucka 3 05-430 Celestynów		
Projekt	PRB CONSULTING JAROSŁAW BĄCHOREK ul. Sandomierska 26A 27-400 Ostrowiec Świętokrzyski tel. 0601 695 077, fax 41 242 18 02		
Drogi nr upr. _____ podpis _____			
Projektował:	mgr inż. Przemysław Lorany	SWK/0047/POOD/11	
Sprawdził:			