


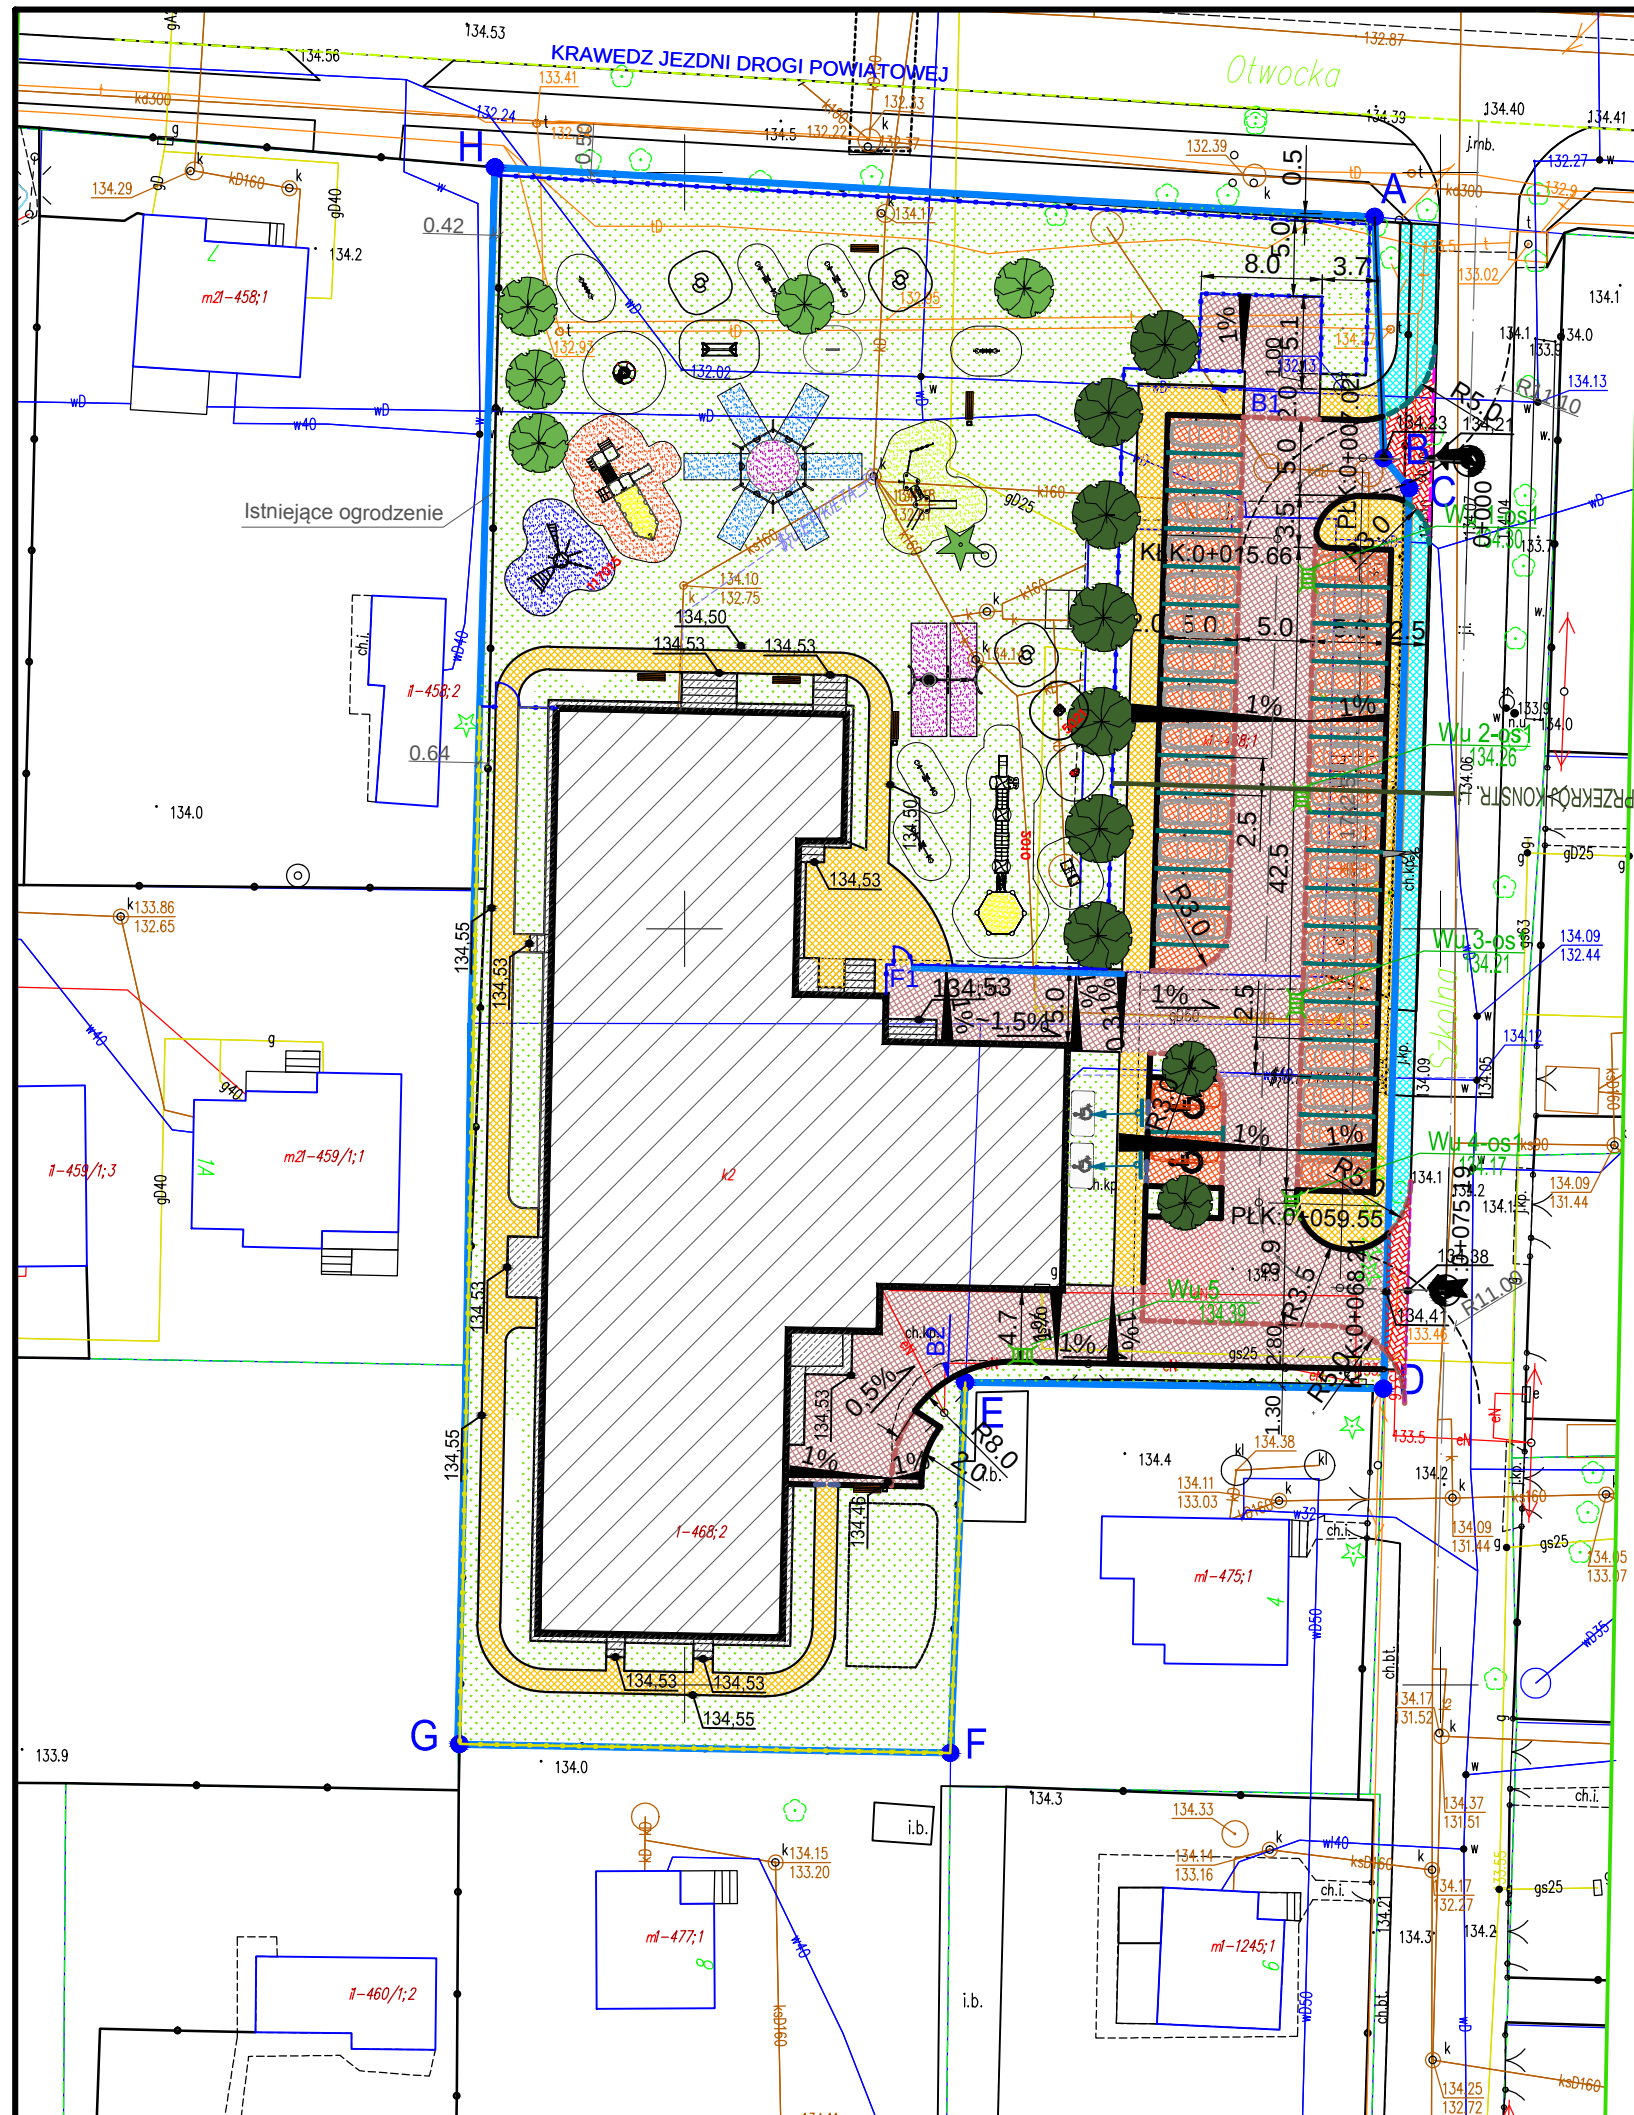

BRANŻA DROGOWA

- krawężnik betonowy 15x30x100, h=12cm
 - spadek poprzeczny
 - proj. wpust uliczny
 - proj. oś
 - proj. odwodnienie liniowe
 - proj.miejsca postojowe oddzielone za pomocą kostki koloru np ceglanego
 - proj. jezdni manewrowa - kolor szary
 - proj. miejsca postojowe koloru grafitowego
 - proj. chodnik koloru ceglanego
 - krawężnik bet. 20x30x100 obniżony - h= 2cm- zjazdy
 - krawężnik bet. 15x30x100 obniżony - h=0cm
 - proj. zjazdy wg odrębnego opracowania dotyczącego przebudowy ul. Szkolnej
 - proj. chodnik wg odrębnego opracowania dotyczącego przebudowy ul. Szkolnej
 - proj. oznakowanie pionowe
- Kolor kostki ostatecznie uzgodnić z Inwestorem.
Projektowane odwodnienie liniowe oraz wpusty należy podłączyć do projektowanej kanalizacji deszczowej wg odrębnego opracowania.

W miejscu gdzie przewidziano rozbiórkę istniejącego budynku wg odrębnego opracowania, który koliduje obecnie z zaprojektowanymi miejscami postojowymi i jezdnią manewrową, należy bardzo dokładnie sprawdzić w czasie wykonywania robót wskaźnik zagęszczenia podłoża min. $I_s > 1$ oraz wtórny moduł odszkalenia podłoża wynoszący minimum $E_2 > 35$ MPa. W przypadku braku możliwości uzyskania w/wparametru należy podłoże wzmocnić poprzez stabilizację cementem.

PROJEKT WYKONAWCZY "BUDOWA PRZEDSZKOLA SAMORZĄDOWEGO W CELESTYNOWIE"

Inwestycja	"ZAGOSPODAROWANIE TERENU WOKÓŁ PRZEDSZKOLA SAMORZĄDOWEGO W CELESTYNNOWIE "		
Lokalizacja	Działka nr ewid. 468; 472; 473 jednostka ewidencyjna 141703_2 Celestynów obręb 0001 Celestynów gmina Celestynów		
Rozdział 2:	PROJEKT DROGOWY		
Temat rys.	PLAN SYTUACYJNY	Skala 1:500	
		Nr rys. D-1	
Inwestor	 Gmina Celestynów ul. Regucka 3 05-430 Celestynów		
Projekt	PRB CONSULTING JAROSŁAW BACHOREK ul. Sandomierska 26A 27-400 Ostrowiec Świętokrzyski tel. 0601 695 077, fax 41 242 18 02		
Drogi		nr upr. _____ podpis _____	
Projektował:	mgr inż. Przemysław Lorany	SWK/0047/POOD/11	
Sprawdził:			