MAPA DO CELÓW PROJEKTOWYCH

Województwo: **mazowieckie**
Powiat: **otwocki**
Jednostka ewidencyjna: **141703_2 Celestynów**
Obręb: **141703_2.0001 Celestynów**
Obiekt: **dz. ew. nr 468, 472 i 473.**
Ulica: **Szkolna.**
Skala **1 : 500**
Układ współrzędnych płaskich: **„PUWG 2000/21"**
Układ wysokościowy: **Kronsztadt „86"**
Mapa numeryczna
Mapa jest aktualna w oznaczonym zakresie na dzień ***14.04.2017r.***
GK.III.6640.1.1142.2017
W zakresie opracowania:
- *kontury użytków gruntowych i klas gleboznawczych są zgodne z danymi ewidencji gruntów,*
- *nie sprawdzono obciążeń służebnościami gruntownymi.*

UWAGA: Mapa przeznaczona jest do projektowania:
- *obiektów liniowych;*
- *budynków – z zastrzeżeniem zachowania odległości większej niż 4 m od wniesionych na mapie granic działek.*
- *położenie punktów granicznych oznaczonych na mapie cyfrą inną niż „1" jest przybliżone i może ulec zmianie w wyniku odrębnych opracowań.*

Poświadcza się, że niniejszy dokument został opracowany w wyniku prac geodezyjnych i kartograficznych, których rezultaty zawiera operat techniczny wpisany do ewidencji materiałów państwowego zasobu geodezyjnego i kartograficznego

Organ prowadzący państwowy zasób geodezyjny i kartograficzny	Starosta Otwocki
Identyfikator ewidencyjny materiału zasobu - operatu technicznego	P.1417.2017.2181
Data wpisania operatu technicznego do ewidencji materiałów zasobu	2017 -06- 12
Imię, nazwisko i podpis osoby reprezentującej organ	Z up. STAROSTY KIEROWNIK Powiatowego Ośrodka Dokumentacji Geodezyjnej i Kartograficznej mgr inż. Mieczysław Mazek

USŁUGI GEODEZYJNE
Bogusław Papis
05-430 Celestynów, ul. Obrońców Pokoju 26
tel. 789-70-44
REGON 011448427, NIP 532-100-07-10

GEODETA
mgr inż. Bogusław Papis
mgr inż. Jacek Koprowicz
upr. GEGiK Nr 5781

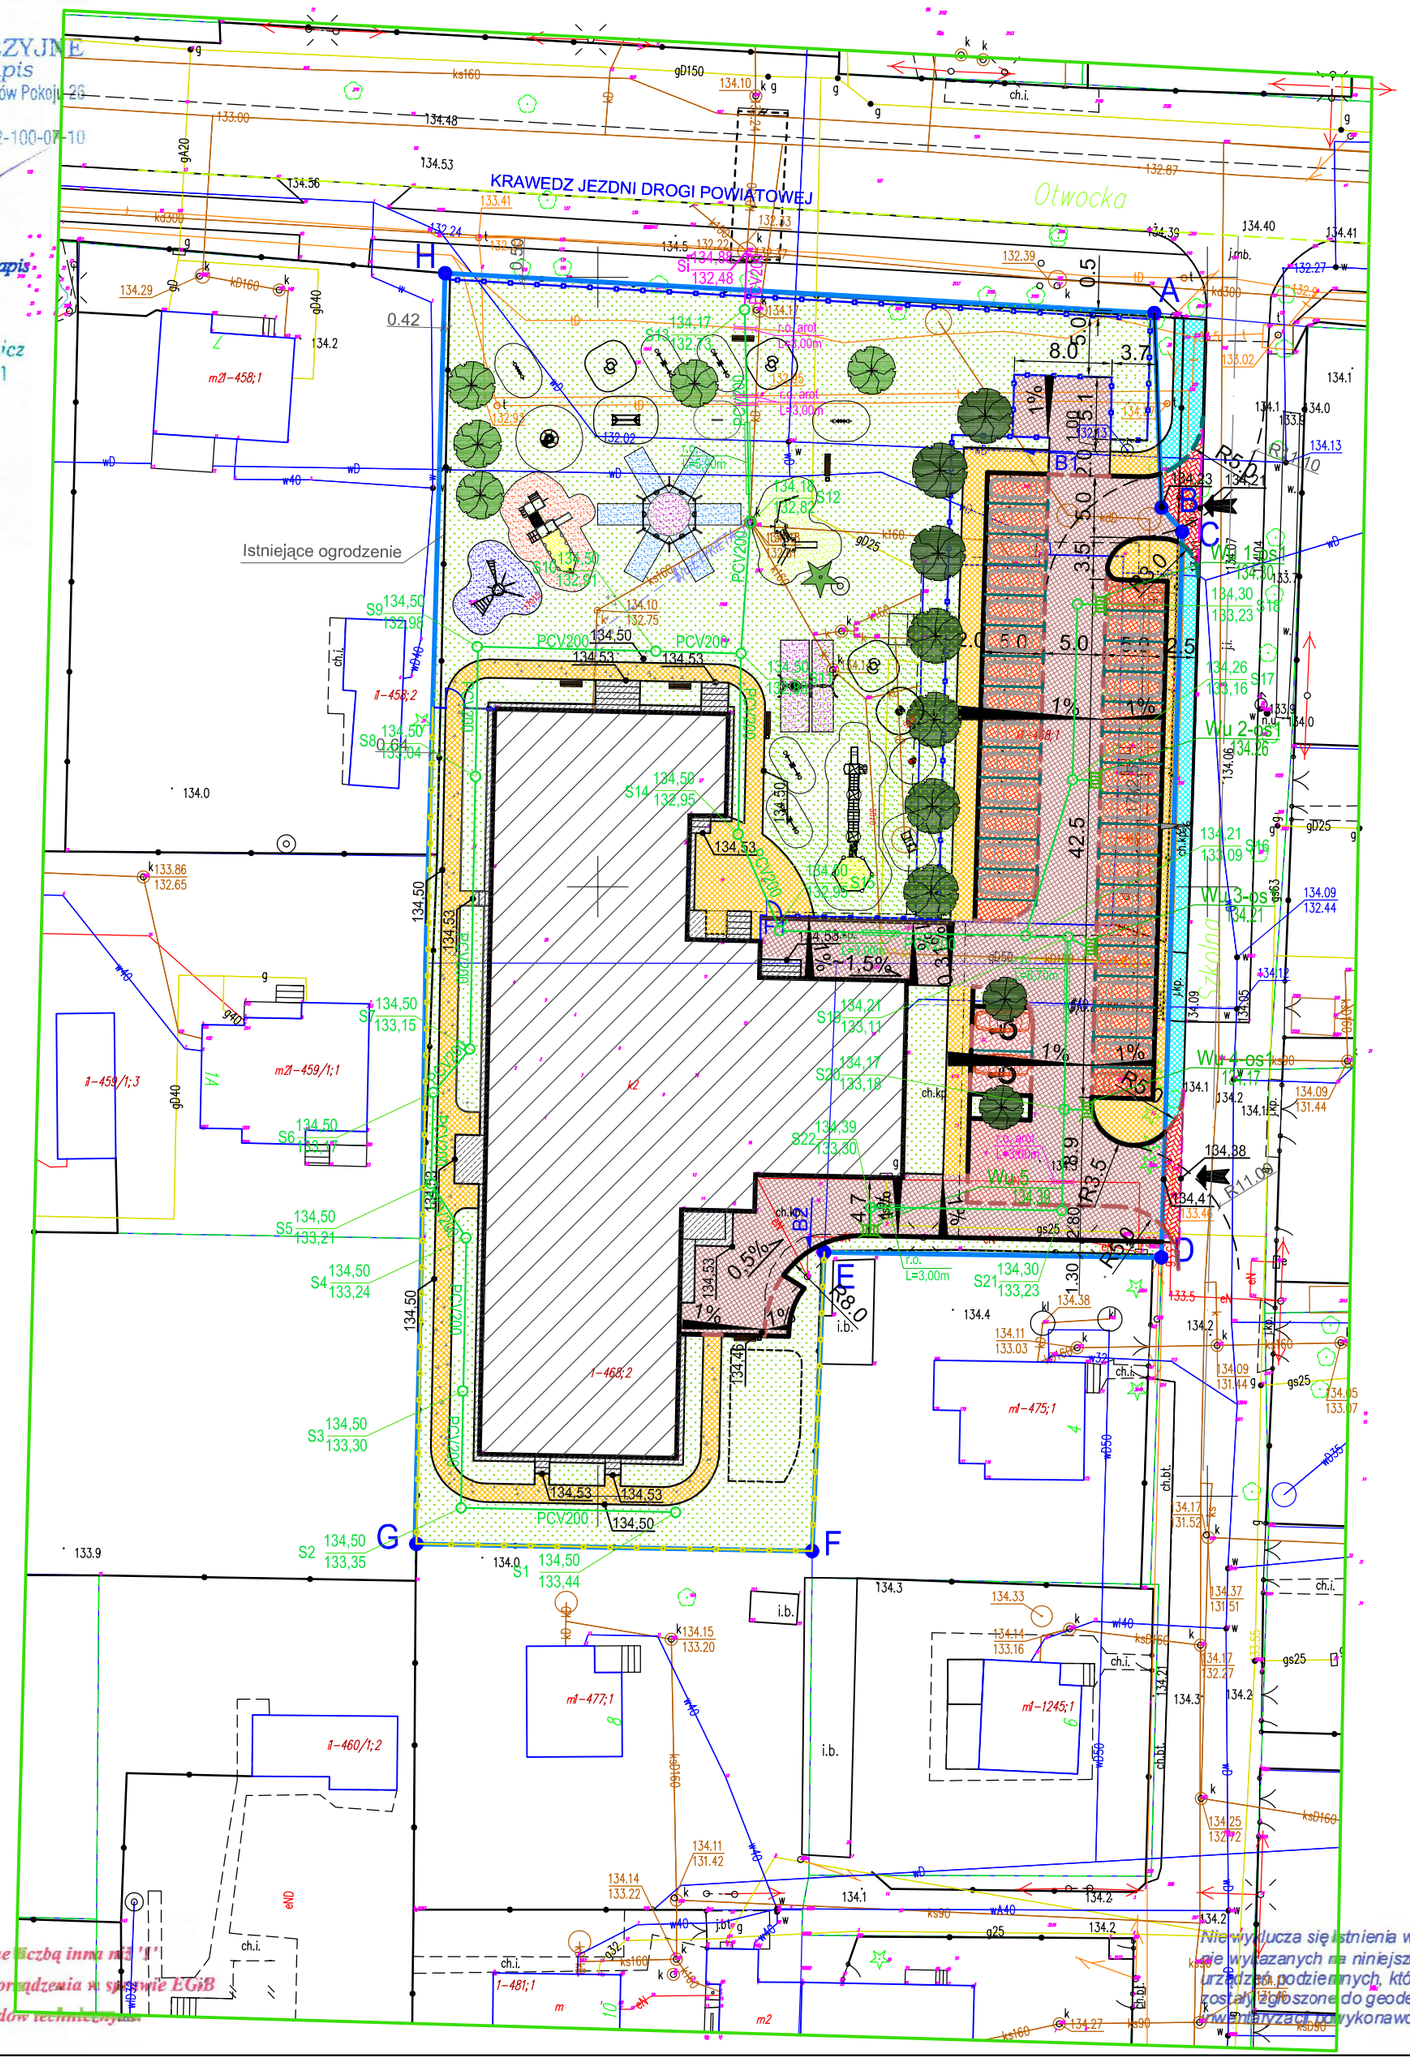

Punkty graniczne wyróżnione liczbą inną niż „1" nie spełniają wymagań rozporządzenia w sprawie EGiB lub obowiązujących standardów technicznych.

Nie wyklucza się istnienia w trenie innych nie wyczazanych na niniejszej mapie, urządzeń podziemnych, które nie zostały zgłoszone do geodezyjnej inwentaryzacji powykonawczej.

ZAGOSPODAROWANIE TERNU
SKALA 1:500

Oznaczenia

A0...H A — Teren inwestycji - działki 468, 472, 473 jednostka ewidencyjna 141703_2 Celestynów obrêb 0001 Celestynów gmina Celestynów i jednoczeœnie obszar oddziaływania Inwestycji

Istniejący budynek przedszkala wg pozwolenia decyzja: 1232P/2014 z dnia 15.12.2014

Projektowane ciągi piesze

Droga pożarowa (podjazd dla straży pożarnej) wg pozwolenia decyzja: 1232P/2014 z dnia 15.12.2014

Projektowany parking dla aut osobowych

Miejsce segregacji i gromadzenia œmieci

Plac zabaw dla dzieci maluchów

Plac zabaw dla dzieci większych

Miejsce pod ewentualny przedszkolny ogródek warzywny

Istniejący budynek przedszkola do rozbiórki wg. odrêbnego opracowania i postêpowania administracyjnego

Instalacje do rozbiórki wraz z budynkiem byłego przedszkola wg. odrębnego opracowania i postępowania administracyjnego

Instalacje ogrodzenie do rozbiórki

projektowane ciągi jezdne na terenie inwestycji

projektowane ciągi jezdne poza terenem inwestycji wg. odrębnego opracowania

projektowane ciągi piesze na terenie inwestycji

projektowane ciągi piesze poza terenem inwestycji wg. odrębnego opracowania

projektowany teren z trawą naturalną

istniejące drzewa liściaste

istniej'ce drzewa iglaste

projektowane drzewa iglaste

drzewa do wycinki na terenie inestycji zgodnie z decyzją:

B1 — brama samonośna przesówna L=5,00m H=1,50m

F1 — furtka dla ruchu pieszego L=1,50m H=1,50m

projektowane ogrodzenie terenu H=1,5m mur/stal

projektowane ogrodzenie terenu H=1,5m mur/stal

PCV200 — przyłącze kanalizacji deszczowej wg odrębnego opracowania

PCV200 — zewnętrzna instalacja odprowadzenia wody deszczowej

PROJEKT WYKONAWCZY
"BUDOWA PRZEDSZKOLA SAMORZĄDOWEGO W CELESTYNOWIE"

Inwestycja	**"ZAGOSPODAROWANIE TERENU WOKÓŁ PRZEDSZKOLA SAMORZĄDOWEGO W CELESTYNNOWIE "**		
Lokalizacja	Działka nr ewid. 468; 472; 473 jednostka ewidencyjna 141703_2 Celestynów obręb 0001 Celestynów gmina Celestynów		
Rozdział 1:	ZAGOSPODAROWANIE TERENU		
Temat rys.	PROJEKT TRASY ZEWNĘTRZNEJ INSTALACJI ODPROWADZENIA WÓD DESZCZOWYCH	Skala 1:500	
		Nr rys. S-1	
Inwestor	***Gmina Celestynów*** ul. Regucka 3 05-430 Celestynów		
Projekt	**PRB CONSULTING** JAROSŁAW BACHOREK ul. Sandomierska 26A 27-400 Ostrowiec Œwiętokrzyski tel. 0601 695 077, fax 41 242 18 02		
Instalacje sanitarne		nr upr.	podpis
Projektował:	mgr inż. Monika Polek	PDK/0131/POOS/09	