
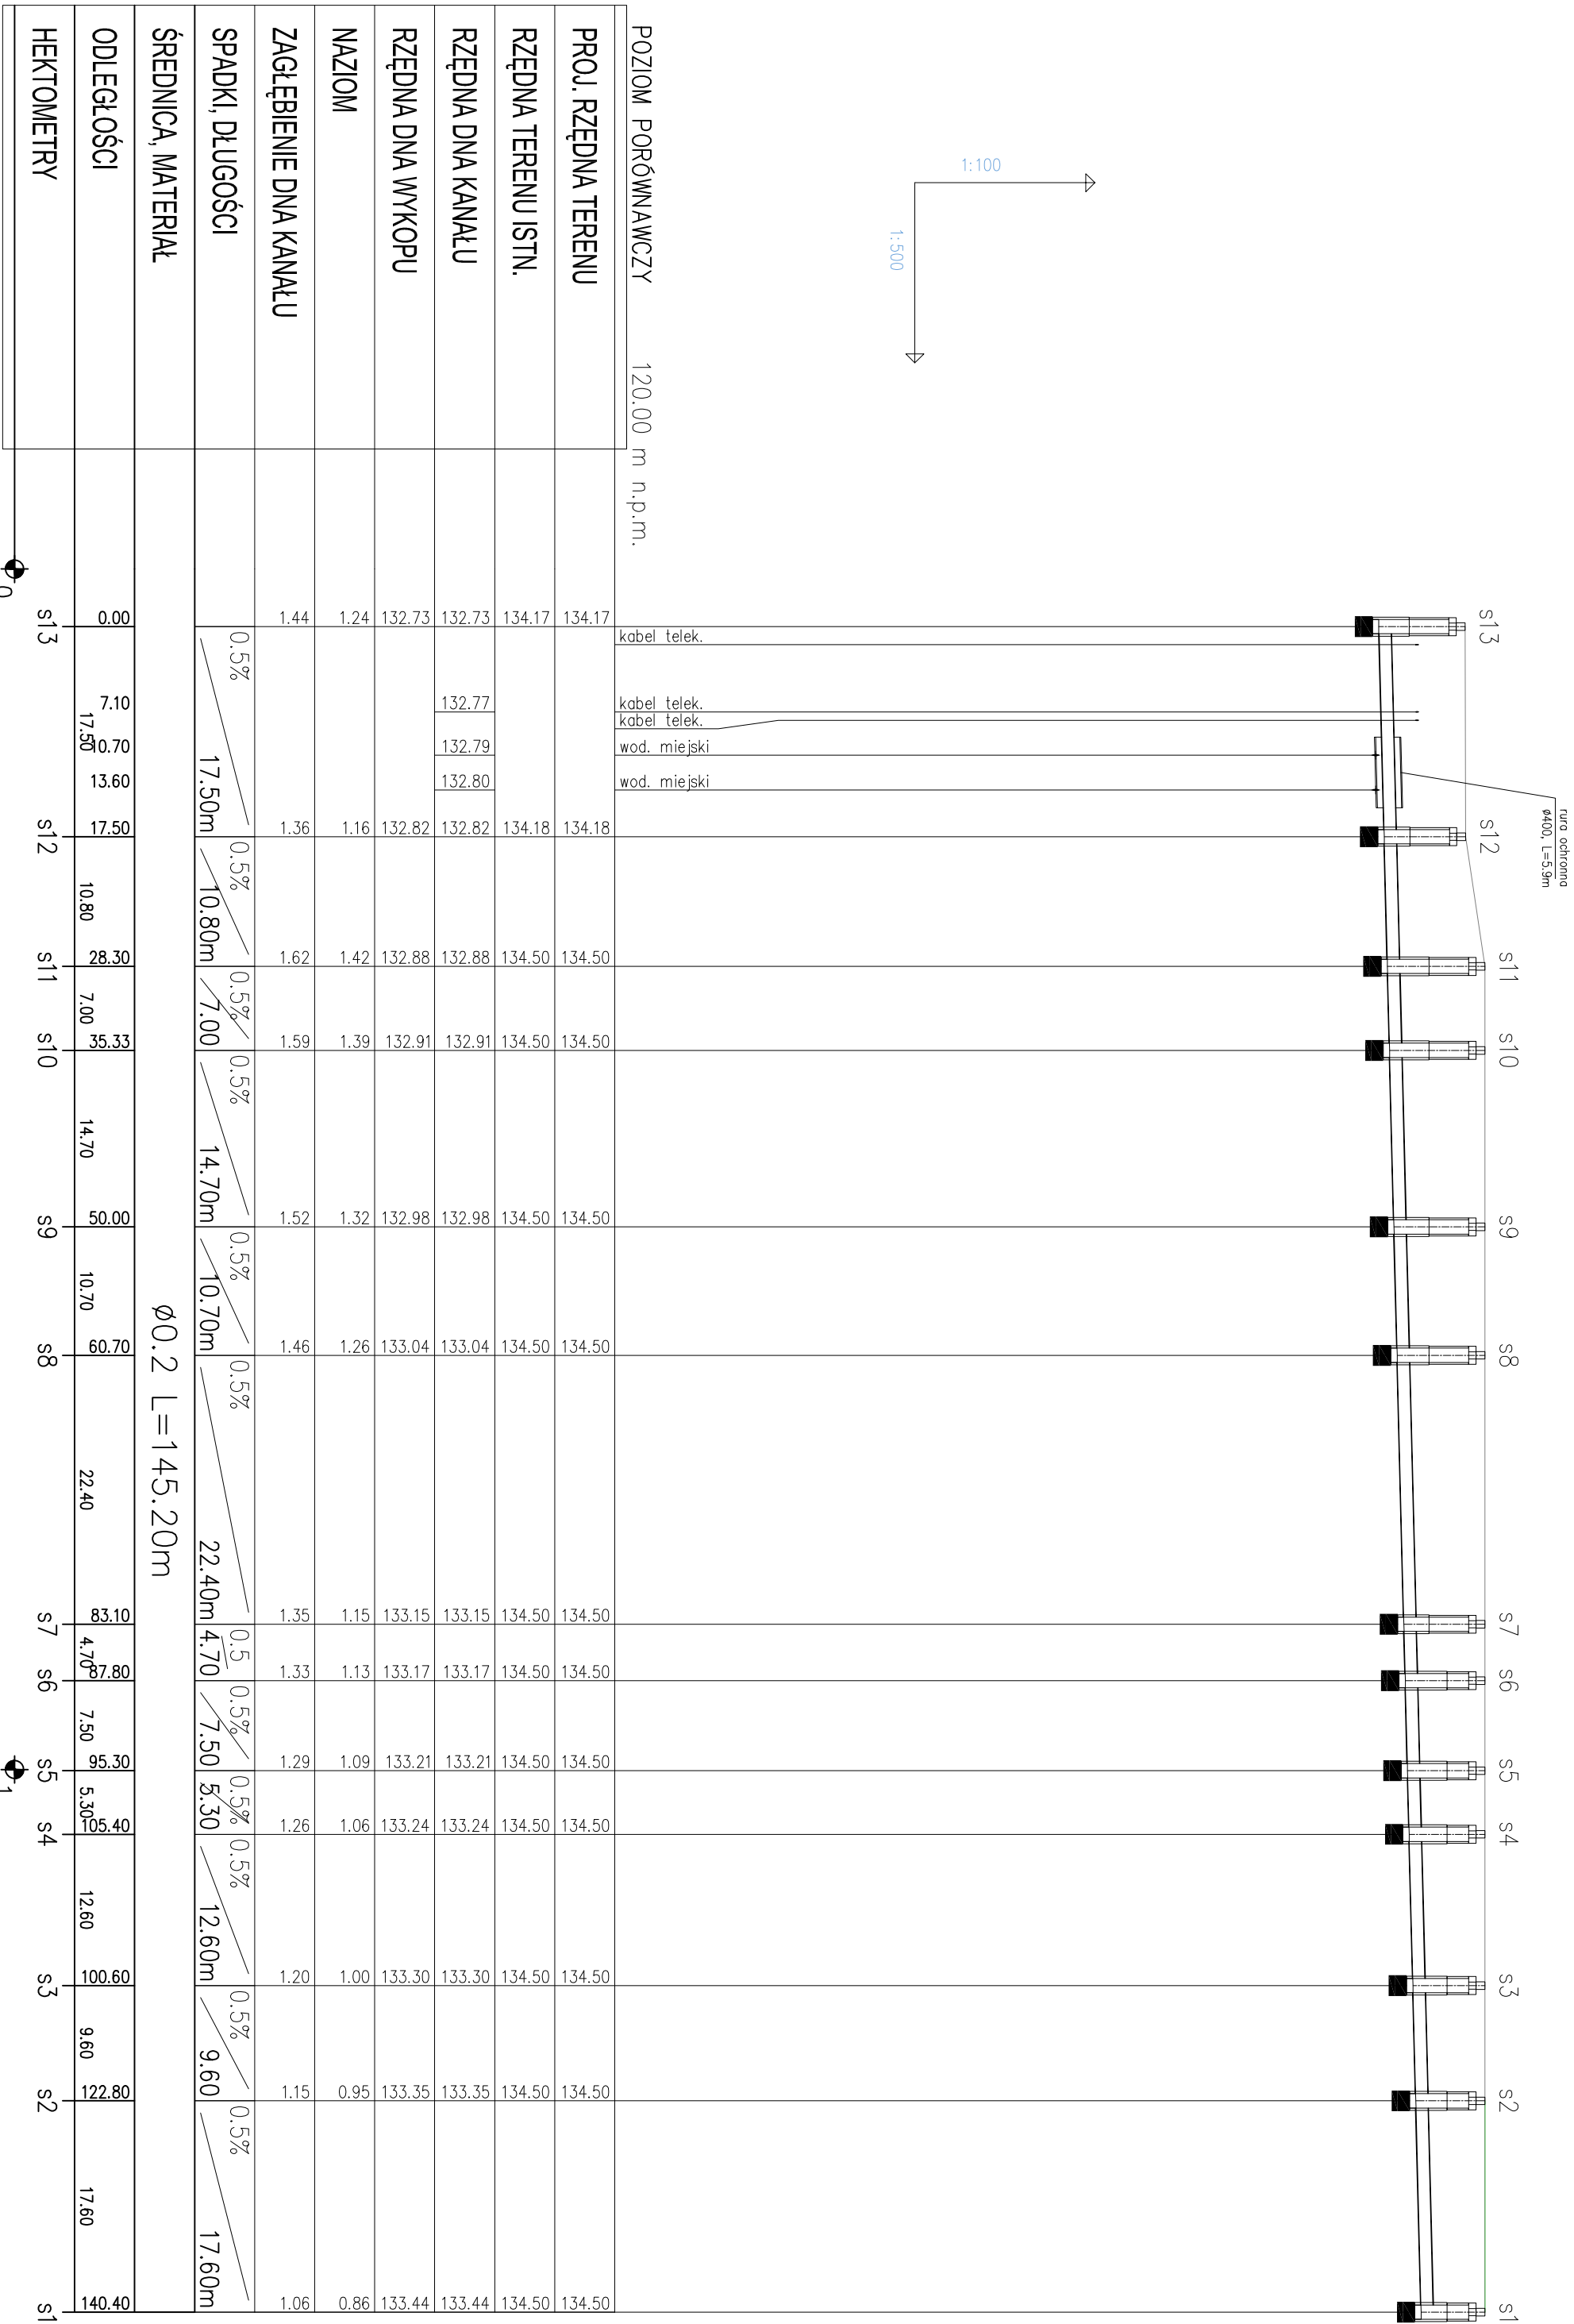


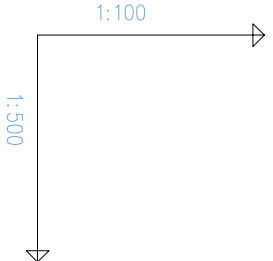

PROJEKT WYKONAWCZY			
"BUDOWA PRZEDSZKOŁA SAMORZĄDOWEGO W CELESTYNOWIE"			
Investycja	"ZAGOSPODAROWANIE TERENU WOKÓŁ PRZEDSZKOŁA SAMORZĄDOWEGO W CELESTYNOWIE"		
Lokalizacja	Działka nr ewid. 468, 472, 473 jednostka ewidencyjna 141703_2 Celestynów obręb 0001 Celestynów gmina Celestynów		
Rozdział 3:	PROJEKT KANALIZACJI DESZCZOWEJ		
Temat rys.	PROFIL ZEWNĘTRZNEJ INSTALACJI ODPROWADZENIA WÓD DESZCZOWYCH	Skala 1:100/500 Nr rys. S-2	
Investor	 <i>Gmina Celestynów</i> ul. Regułka 3 05-430 Celestynów		
Projekt	PRB CONSULTING JAKOŚCIOWY BUDOWA ul. Sandomierska 25A 27-400 Ostrowiec Świętokrzyski tel. 0601 695 077, fax 41 242 18 02		
Instalacje sanitarne	mgr inż. Monika Polek	FDK/0131/POOS/09	2024.05
Projektował:	mgr inż. Agnieszka Marzec		
Projektował:	mgr inż. Anna Czyżewska		