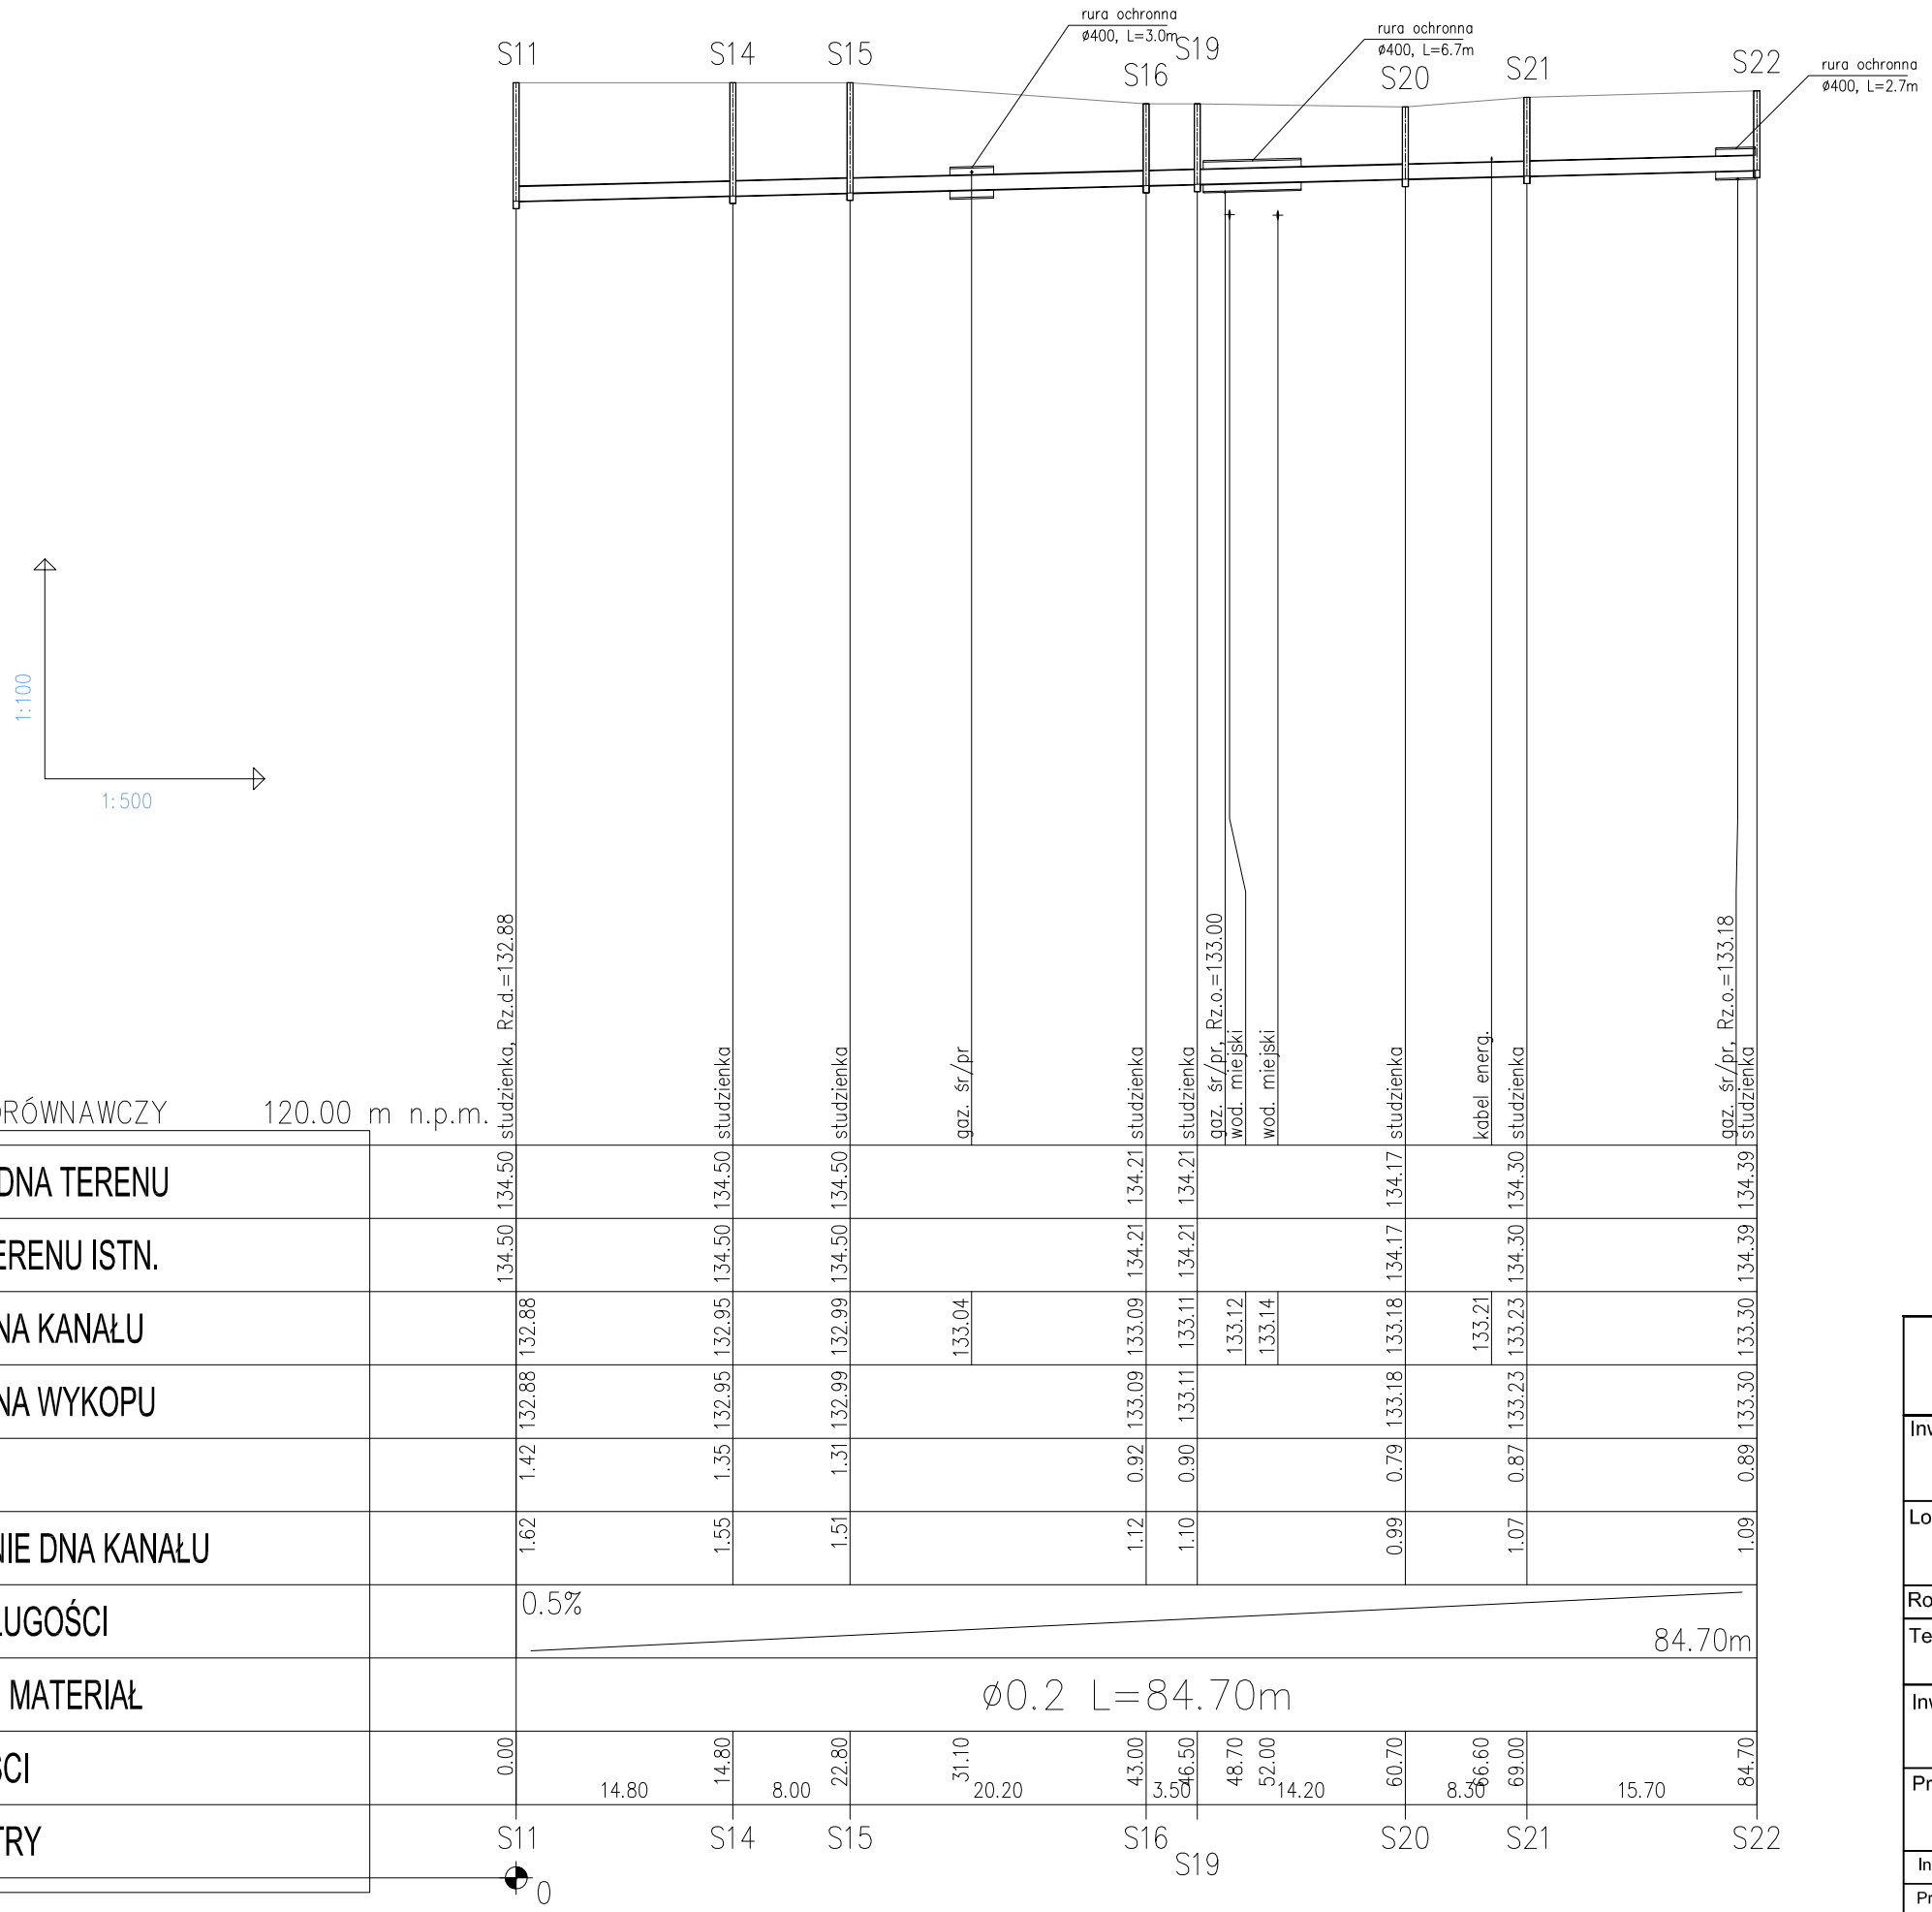

PROJEKT WYKONAWCZY "BUDOWA PRZEDSZKOLA SAMORZĄDOWEGO W CELESTYNOWIE"			
Inwestycja	"ZAGOSPODAROWANIE TERENU WOKÓŁ PRZEDSZKOLA SAMORZĄDOWEGO W CELESTYNOWIE "		
Lokalizacja	Działka nr ewid. 468; 472; 473 jednostka ewidencyjna 141703_2 Celestynów obręb 0001 Celestynów gmina Celestynów		
Rozdział 3:	PROJEKT KANALIZACJI DESZCZOWEJ		
Temat rys.	PROFIL ZEWNĘTRZNEJ INSTALACJI ODPROWADZENIA WÓD DESZCZOWYCH	Skala 1:100/500	Nr rys. S-3
Inwestor	**Gmina Celestynów** ul. Regucka 3 05-430 Celestynów		
Projekt	**PRB CONSULTING** JAROSŁAW BYCHOREK	ul. Sandomierska 26A 27-400 Ostrowiec Œwiętokrzyski tel. 0601 695 077, fax 41 242 18 02	
Instalacje sanitarne		nr upr.	podpis
Projektował:	mgr inż. Monika Polek	PDK/0131/POOS/09	
Projektował:	mgr inż. Agnieszka Marzec		
Projektował:	mgr inż. Anna Czyżewska		