

Oznaczenia

AB...H A Teren inwestycji - działki 468, 472, 473 jednostka ewidencyjna 141703_2 Celestynów obręb 0001 Celestynów gmina Celestynów i jednocześnie obszar oddziaływania Inwestycji


Istniejący budynek przedszkala wg pozwolenia decyzja: 1232P/2014 z dnia 15.12.2014
Projektowane ciągi piesze

Droga pożarowa (podjazd dla straży pożarnej) wg pozwolenia decyzja: 1232P/2014 z dnia 15.12.2014
Projektowany parking dla aut osobowych

Miejsce segregacji i gromadzenia cemleci
Plac zabaw dla dzieci maluchów
Plac zabaw dla dzieci większych
Miejsce pod ewentualny przedszkolny ogródek warzywny
Istniejący budynek przedszkola do rozbiórki wg. odrębnego opracowania i postępowania administracyjnego
Instalacje do rozbiórki wraz z budynkiem byłego przedszkola wg. odrębnego opracowania i postępowania administracyjnego
Instalacje ogrodzenie do rozbiórki

- projektowane ciągi jezdne na terenie inwestycji
- projektowane ciągi jezdne poza terenem inwestycji wg. odrębnego opracowania
- projektowane ciągi piesze na terenie inwestycji
- projektowane ciągi piesze poza terenem inwestycji wg. odrębnego opracowania
- projektowany teren z trawą naturalną
- istniejące drzewa liściaste
- istniejące drzewa iglaste
- projektowane drzewa iglaste
- drzewa do wycinki na terenie inwestycji zgodnie z decyzją:

- brama samonośna przesowna L=5,00m H=1,50m
- furtka dla ruchu pieszego L=1,50m H=1,50m
- projektowane ogrodzenie terenu H=1,5m mur/stal
- projektowane ogrodzenie terenu H=1,5m mur/stal
- PCV200 przyłącze kanalizacji deszczowej
- PCV200 zewnętrzna instalacja odprowadzenia wody deszczowej wg odrębnego opracowania

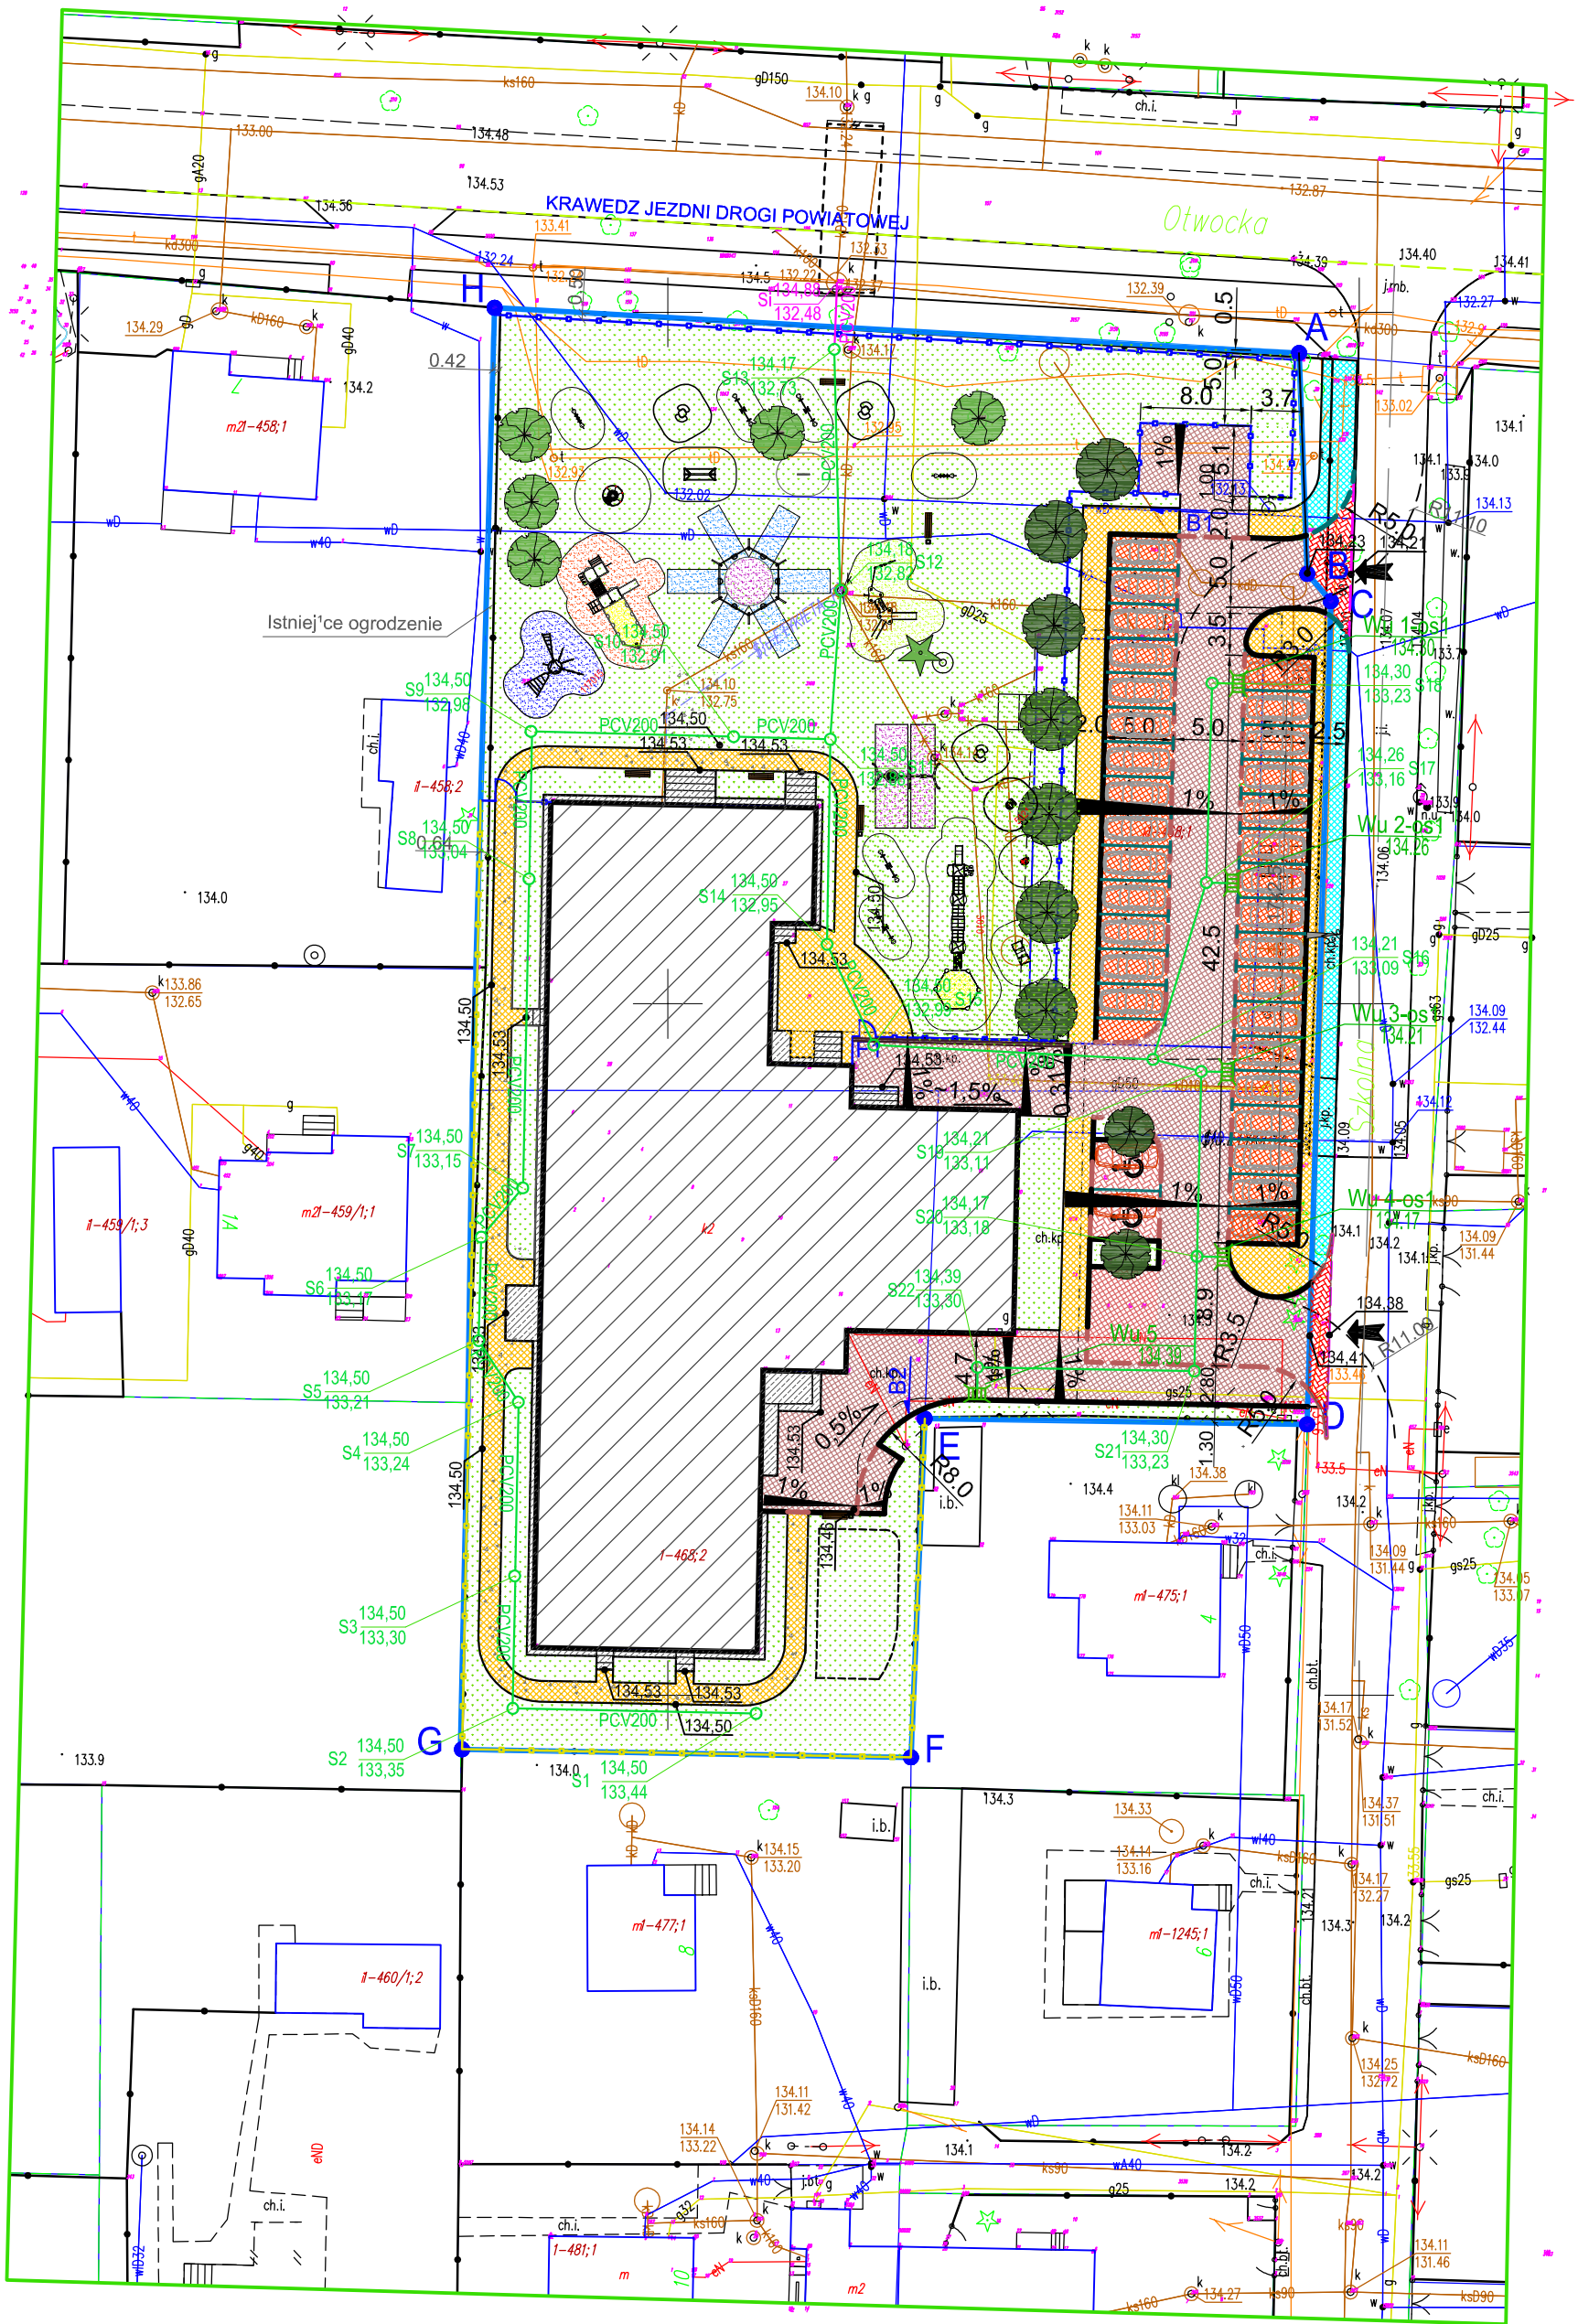

PROJEKT WYKONAWCZY "BUDOWA PRZEDSZKOLA SAMORZĄDOWEGO W CELESTYNOWIE"		
Inwestycja	"ZAGOSPODAROWANIE TERENU WOKÓŁ PRZEDSZKOLA SAMORZĄDOWEGO W CELESTYNOWIE "	
Lokalizacja	Działka nr ewid. 468; 472; 473 jednostka ewidencyjna 141703_2 Celestynów obręb 0001 Celestynów gmina Celestynów	
	PRZYŁĄCZE KANALIZACJI DESZCZOWEJ	
Temat rys.	PROJEKT TRASY PRZYŁĄCZA KANALIZACJI DESZCZOWEJ	Skala 1:500
		Nr rys. S-1
Inwestor	 Gmina Celestynów ul. Regułka 3 05-430 Celestynów	
Projekt	PRB CONSULTING JAROSŁAW BUCHOREK ul. Sandomierska 26A 27-400 Ostrowiec Świętokrzyski tel. 0601 695 077, fax 41 242 18 02	
Instalacje sanitarne		10-0000- POB05
Projektował:	mgr inż. Monika Polek	PDK/0131/POOS/09
Projektował:	mgr inż. Agnieszka Marzec	
Projektował:	mgr inż. Anna Czyżewska	