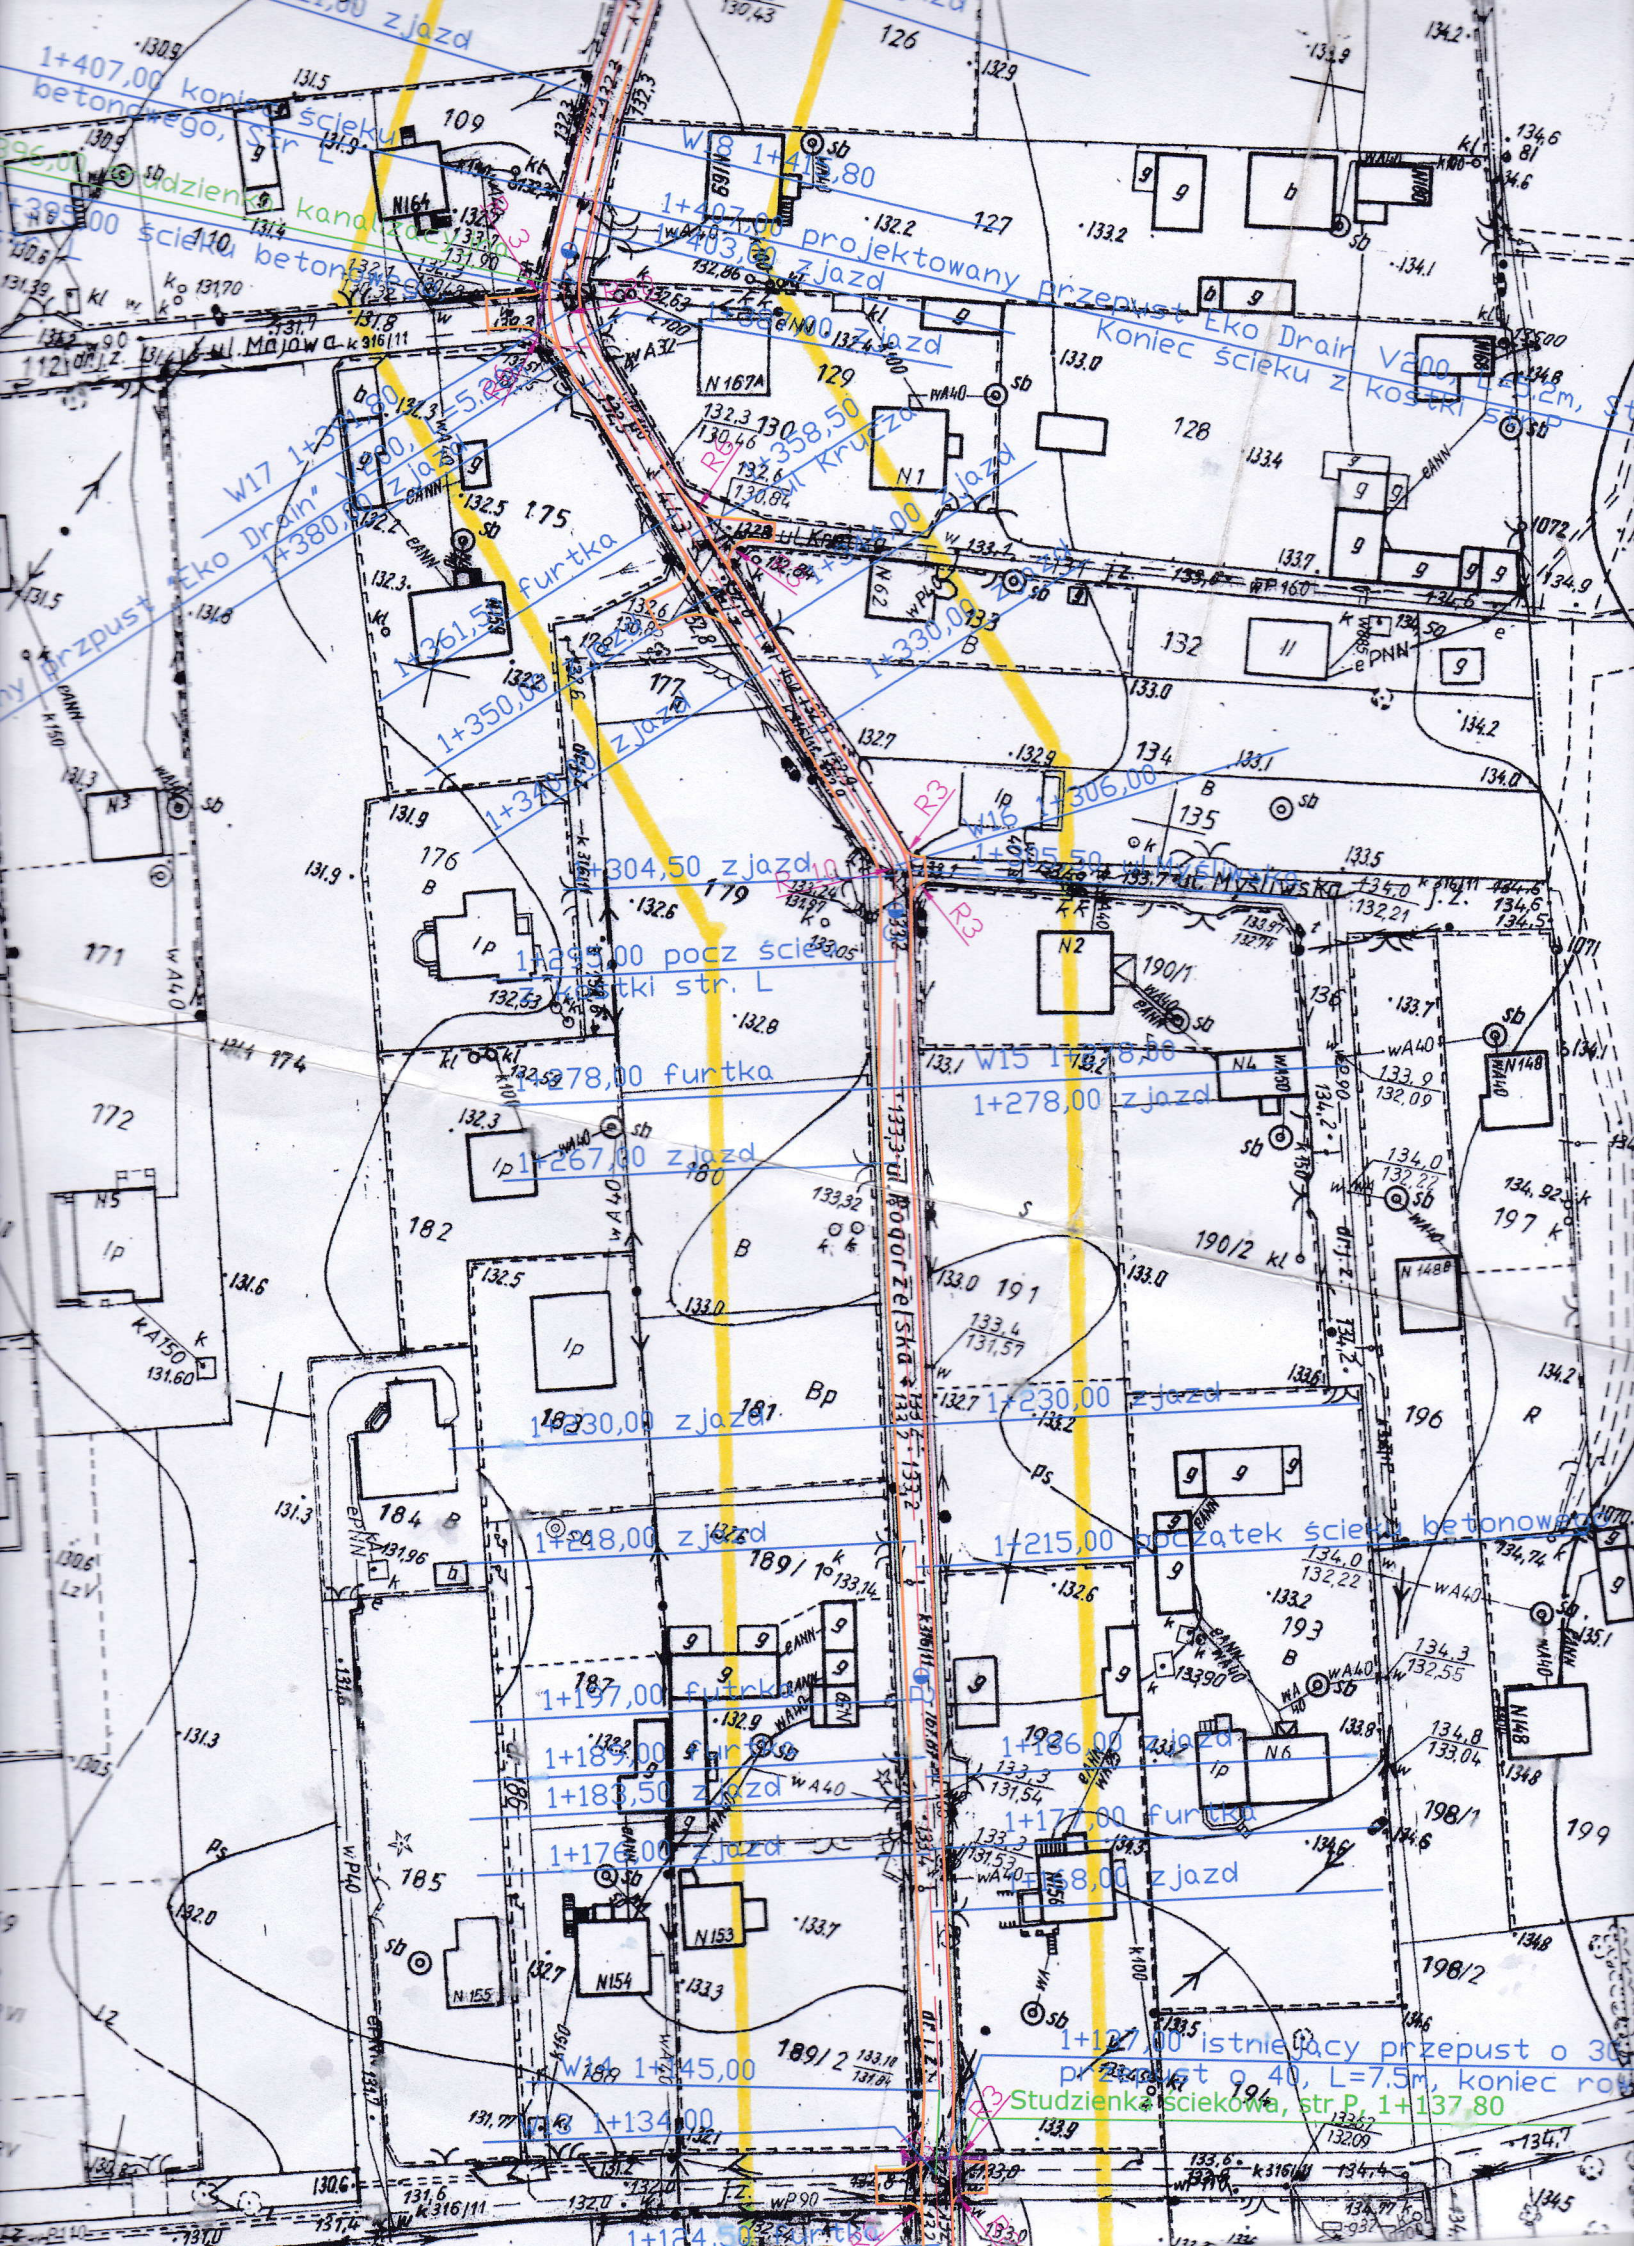

1+407,00 koniec ścieku betonowego, str. L
1+385,00 ścieku betonowego
W18 1+412,80
1+407,00 projektowany przepust Eko Drain
403,00 zjazd
1+388,00 zjazd
Koniec ścieku z kostki str. P
W17 1+380,00 przepust "Eko Drain"
1+380,00 zjazd
1+361,50 furtka
1+350,00 zjazd
1+341,00 zjazd
1+330,00 zjazd
1+306,00
1+304,50 zjazd
1+300,00 początek ścieku z kostki str. L
1+278,00 furtka
1+278,00 zjazd
1+267,00 zjazd
1+230,00 zjazd
1+218,00 zjazd
1+215,00 początek ścieku betonowego
1+197,00 furtka
1+186,00 zjazd
1+183,50 zjazd
1+176,00 zjazd
1+171,00 furtka
1+168,00 zjazd
W14 1+145,00
1+134,00
1+124,50 furtka
1+127,00 istniejący przepust o 30
przepust o 40, L=7,5m, koniec ro
Studzienka ściekowa, str. P, 1+137,80
ul. Majowa
ul. Kruczej
ul. Myśliwska
ul. Bogorzelska
R3
R2
R1