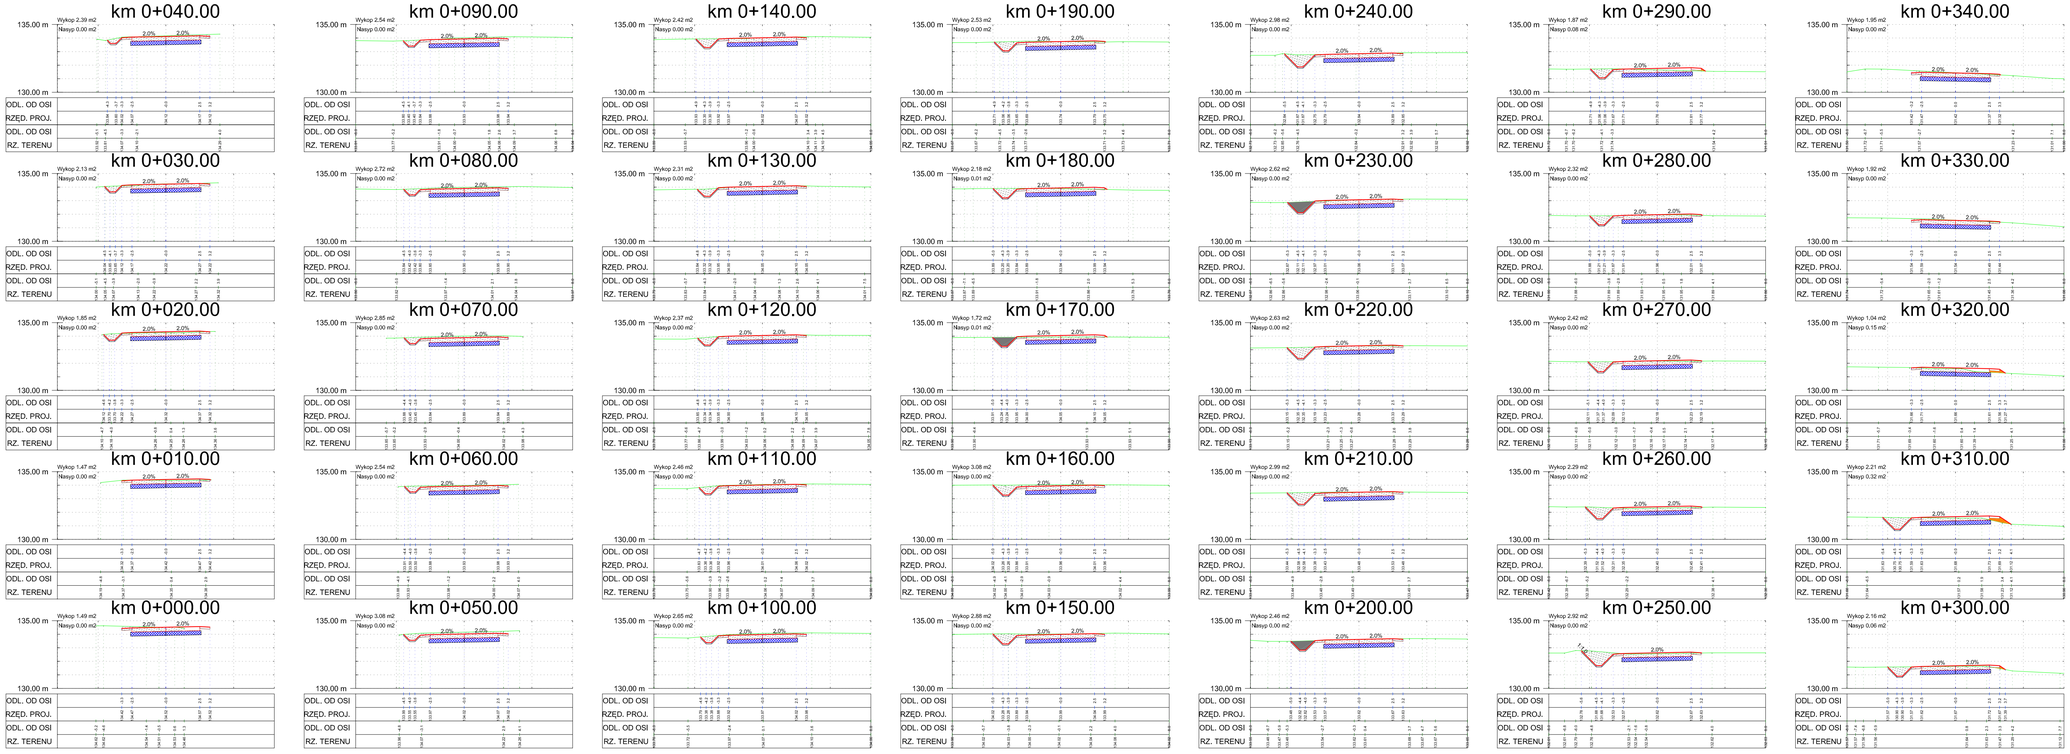


PRZYJĘTY ORIENTACYJNY ZAKRES WYMIANY GRUNTU DO GŁĘBOKOŚCI OK. 90 cm (WARSTWA NAMUŁU).
NA ETAPIE WYKONANIA WYMIANY GRUNTU NALEŻY DOKŁADNIE OKREŚLIĆ ZAKRES KONIECZNEJ WYMIANY.
NA OBSZARACH GDZIE WYMIANA NIE BĘDZIE KONIECZNA WYKONAĆ STABILIZACJĘ SPOIWEM HYDRAULICZNYM GR. 30 cm I GR. 15 cm NA DRODZE WEWNĘTRZNEJ

GRUNT STABILIZOWANY SPOIWEM HYDRAULICZNYM GR. 15 cm
ANALOGICZNIE WYKONAĆ POD NAWIERZCHNIĄ ZJAZDÓW. POD NAWIERZCHNIĄ CHODNIKÓW STABILIZACJA GR. 10 cm

GRUNT STABILIZOWANY SPOIWEM HYDRAULICZNYM GR. 30 cm

WYKOP

NASYP

Uwaga: Elementy zagospodarowania terenu (odwodnienie-przepusty, zjazdy, itp.) należy czytać z planu sytuacyjnego.

Inwestor:

Gmina Celestynów
ul. Regucka 3
05-430 Celestynów
tel. (22) 789-70-60, fax. 22 789-70-11

Przedsięwzięcie:

Przebudowa wraz z odwodnieniem drogi gminnej 270132 W ul. Bolesława Prusa w miejscowości Celestynów

Projektanci:

"MM - Projekt" Projektowanie i Konsulting w Inżynierii Lądowej
Michał Michniewicz
ul. Krótka 7B lok.13, 05-400 Otwock
tel. 693 391 964, fax. 22 779 28 33, michal.michniewicz@gmail.com
NIP: 8132845460 REGON: 146653826

Projektował:	nr uprawnień:	Podpis:
mgr inż. Aleksander Zajączkowski	MAZ/0397/POOD/11	
Sprawdził:	**nr uprawnień:**	**Podpis:**
mgr inż. Michał Michniewicz	PDK/0120/POOD/08	

Nazwa rysunku:

PRZEKROJE POPRZECZNE
UL. BOLESŁAWA PRUSA - GŁÓWNA

Data:	Faza:	Branża:	Rys:	Skala:
03.2017	PB-W	DROGI	6.1	1:200