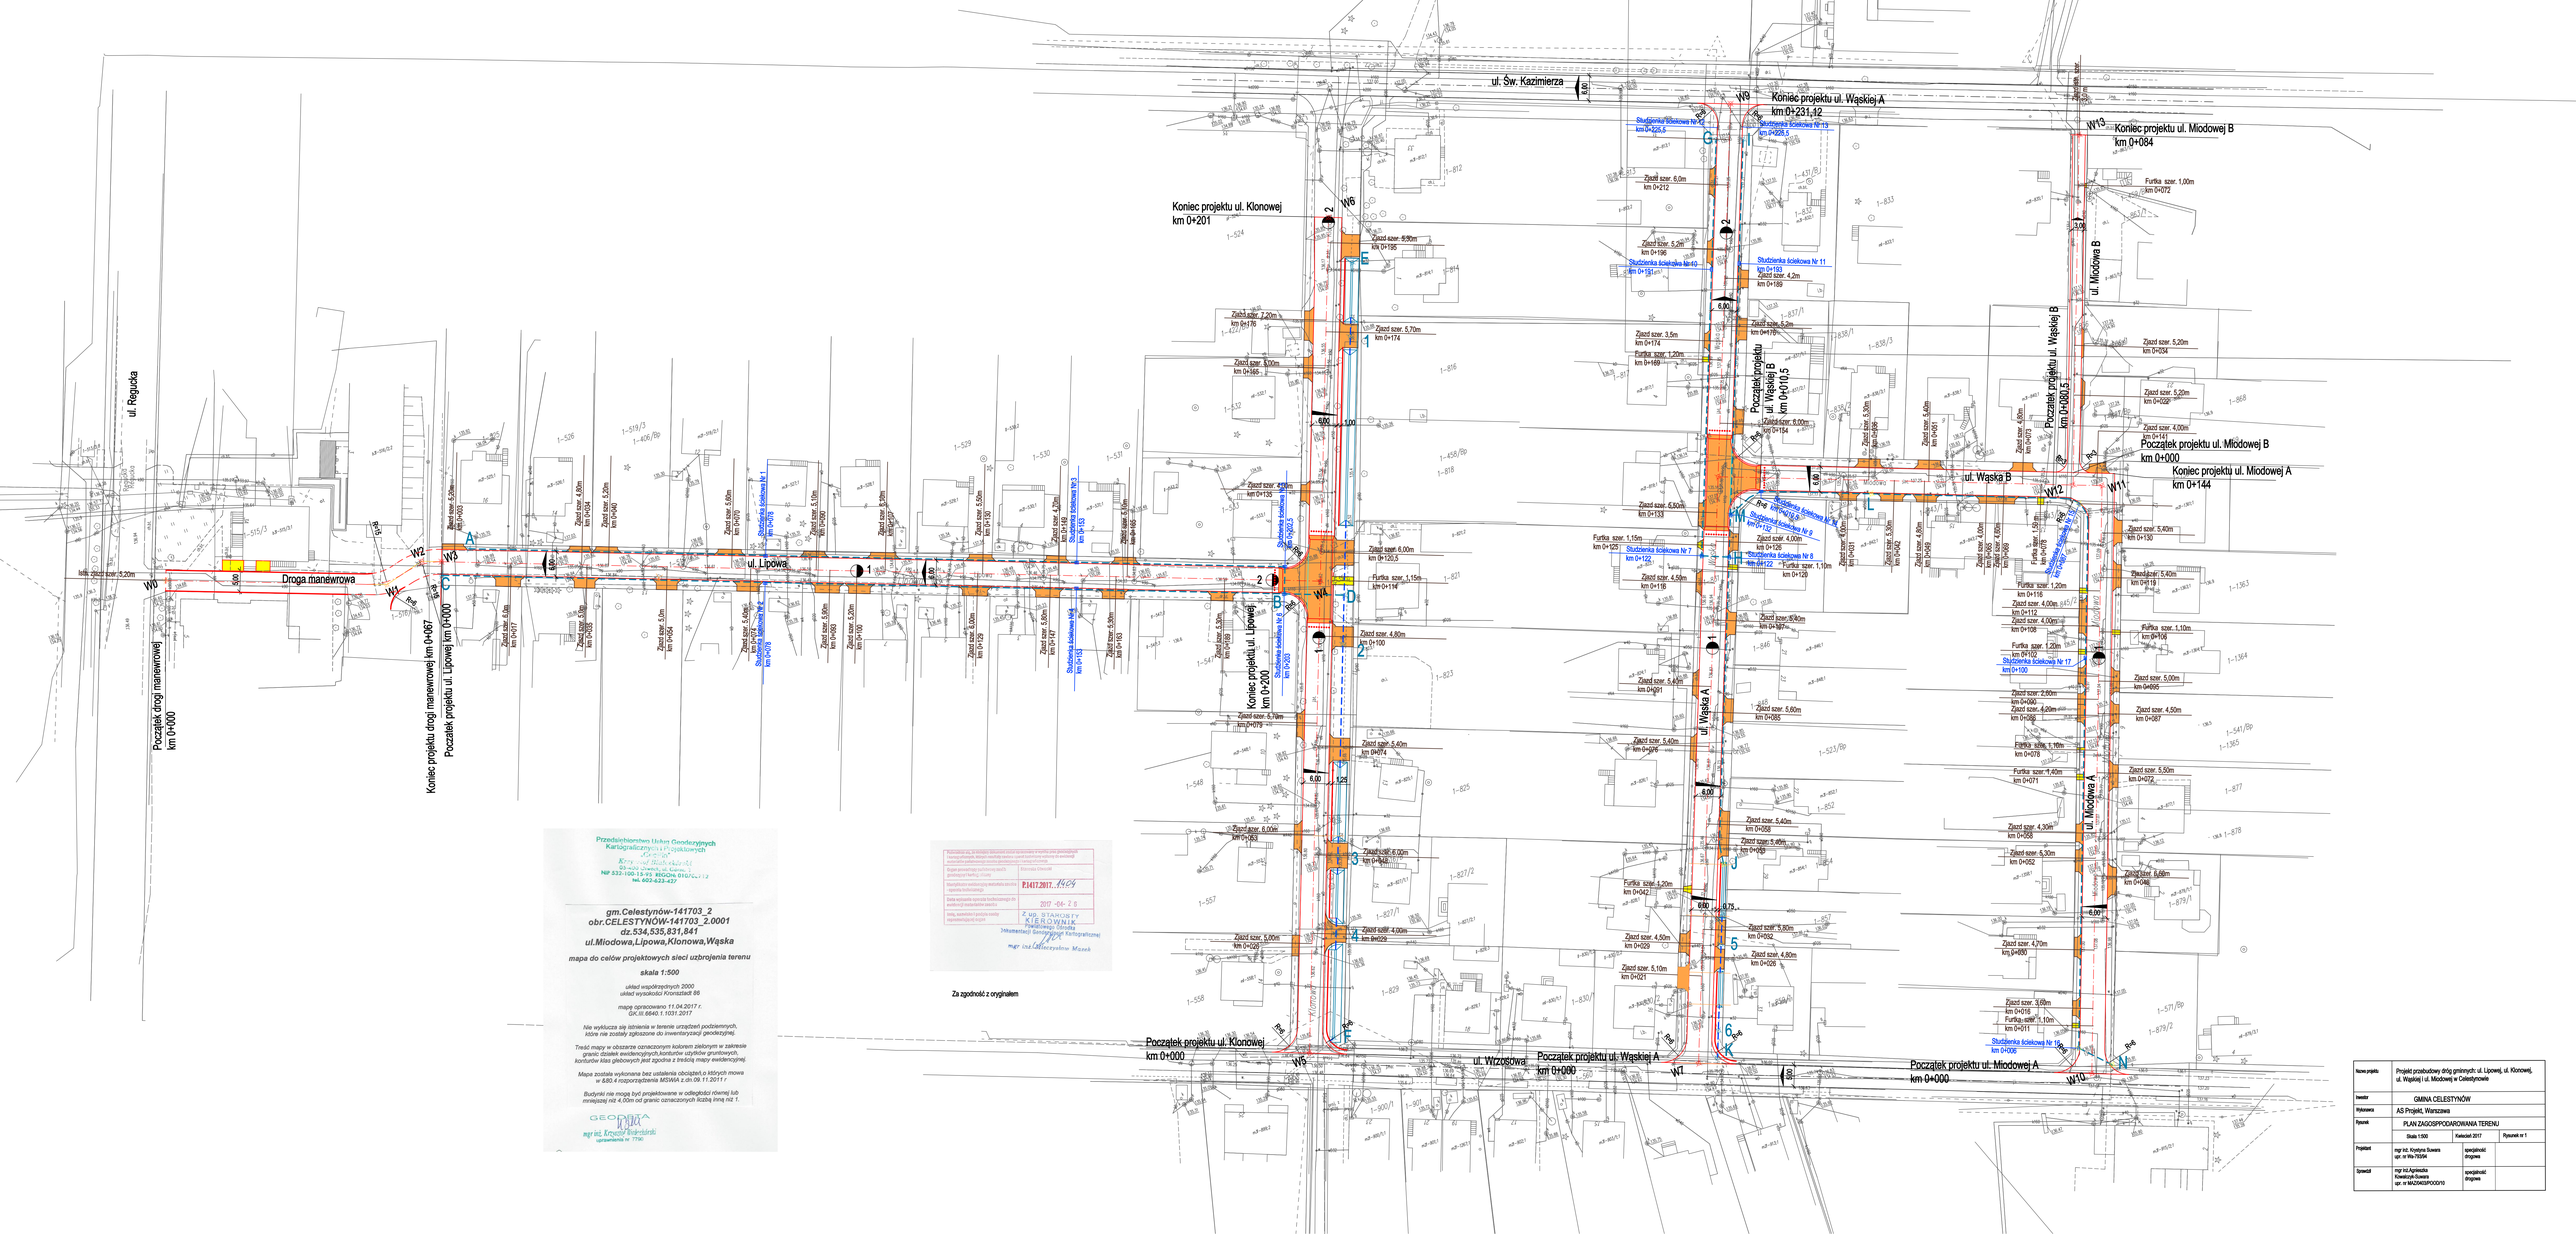

Przedsiębiorstwo Usług Geodezyjnych Kartograficznych i Projektowych
Krystian Stańczak
tel. 602-623-427

gm.Celestynów-141703_2
obr.CELESTYNOW-141703_2.0001
dz.534,535,831,841
ul.Miodowa,Lipowa,Klonowa,Wąska

mapa do celów projektowych sieci uzbrojenia terenu

skala 1:500

układ współrzędnych 2000
układ wysokości Kronsztadt 86

mapa opracowano 11.04.2017 r.
GK.III.6640.1.1031.2017

Nie wyłuszcza się istnienia w terenie urządzeń podziemnych, które nie zostały zgłoszone do inwentaryzacji geodezyjnej.

Treść mapy w obszarze oznaczonym kolorem zielonym w zakresie granic działek ewidencyjnych,konturów użytków gruntowych, konturów klas glebowych jest zgodna z treścią mapy ewidencyjnej.

Mapa została wykonana bez ustalenia obciążeń,o których mowa w §80.4 rozporządzenia MSWiA z dn.09.11.2011 r.

Budynki nie mogą być projektowane w odległości równej lub mniejszej niż 4,00m od granic oznaczonych liczbą mniej niż 1.

GEODEZJA
mgr inż. Krzysztof Stańczak
uprawnienia nr 7790

Za zgodność z oryginałem

mgr inż. Mieczysław Mazek

Nazwa projektu	Projekt przebudowy dróg gminnych: ul. Lipowej, ul. Klonowej, ul. Wąskiej i ul. Miodowej w Celestynowie
Inwestor	GMINA CELESTYNÓW
Wykonawca	AS Projekt, Warszawa
Rysunek	PLAN ZAGOSPODAROWANIA TERENU
	Skala 1:500 / Kwiecień 2017 / Rysunek nr 1
Projektant	mgr inż. Krystyna Suwara upr. nr Wlo 75304 / specjalność drogowa
Sprawdził	mgr inż.Agnieszka Kowalczyk-Suwara upr. nr MAZ/WAR/0001010 / specjalność drogowa