

1. – Projektowany zjazd publiczny
2. – Istniejący zjazd publiczny
3. – Wiata stalowa nad placem targowym
4. – Nowoprojektowane pawilony handlowe (7szt.)
5. – Pawilony handlowe do handlu detalicznego lub usług nie objęte opracowaniem
6. – Sanitariaty dla handlujących i klientów
7. – Istniejący budynek handlowy przeznaczony do remontu nie objęty opracowaniem
8. – Wiata smietnikowa
9. – Usytuowanie tablicy z napisem "Mój Rynek" nad wejściem na teren targowiska
10. – Istniejący budynek handlowy przeznaczony do remontu nie objęty opracowaniem
11. – Projektowany garaż na samochód dostawczy

**GEODETA**  
mgr inż. Bogusław Papis

mgr inż. Jacek Koprowicz  
upr. GUGiK Nr 5781

Województwo: **mazowieckie**  
Powiat: **otwocki**  
Jednostka ewidencyjna: **141703\_2 Celestynów**  
Obręb: **141703\_2.0001 Celestynów**  
Obiekt: **dz. ew. nr 88/1/5 i 882/4**  
Ulica: **Św. Kazimierza**  
Skala: **1 : 500**  
Układ współrzędnych płaskich: „**PWUW 2000/21**”  
Układ wysokościowy: **Kronszadt „86”**  
**Mapa numeryczna**  
Mapa jest aktualna w oznaczonym zakresie na dzień  
**GK.III.6640.1.3246.2016**

W zakresie opracowania:


- kontury użytków gruntowych i klas gleboznawczych są zgodne z danymi ewidencji gruntów,
- nie sprawdzono obciąża służebnościami gruntowymi.

UWAGA: Mapa przeznaczona jest do projektowania:

- obiektów liniowych;
- budynków – z zastrzeżeniem zachowania odległości większej niż 4 m od wniesionych na mapie granic działek.
- położenie punktów granicznych oznaczonych na mapie cyfrą inną niż „1”

W jest przybliżona i nie należy z niej wyciągać wniosków o odległościach granic.

- projektowane przyłącze wodociągowe wg odrębnego opracowania
- Sw — projektowana studnia wodomierzowa wg odrębnego opracowania
- projektowane przyłącze kanalizacji sanitarnej wg odrębnego opracowania
- projektowane przyłącze kanalizacji deszczowej
- planowana przebudowa sieci wodociągowej, objęta odrębnym postępowaniem administracyjnym

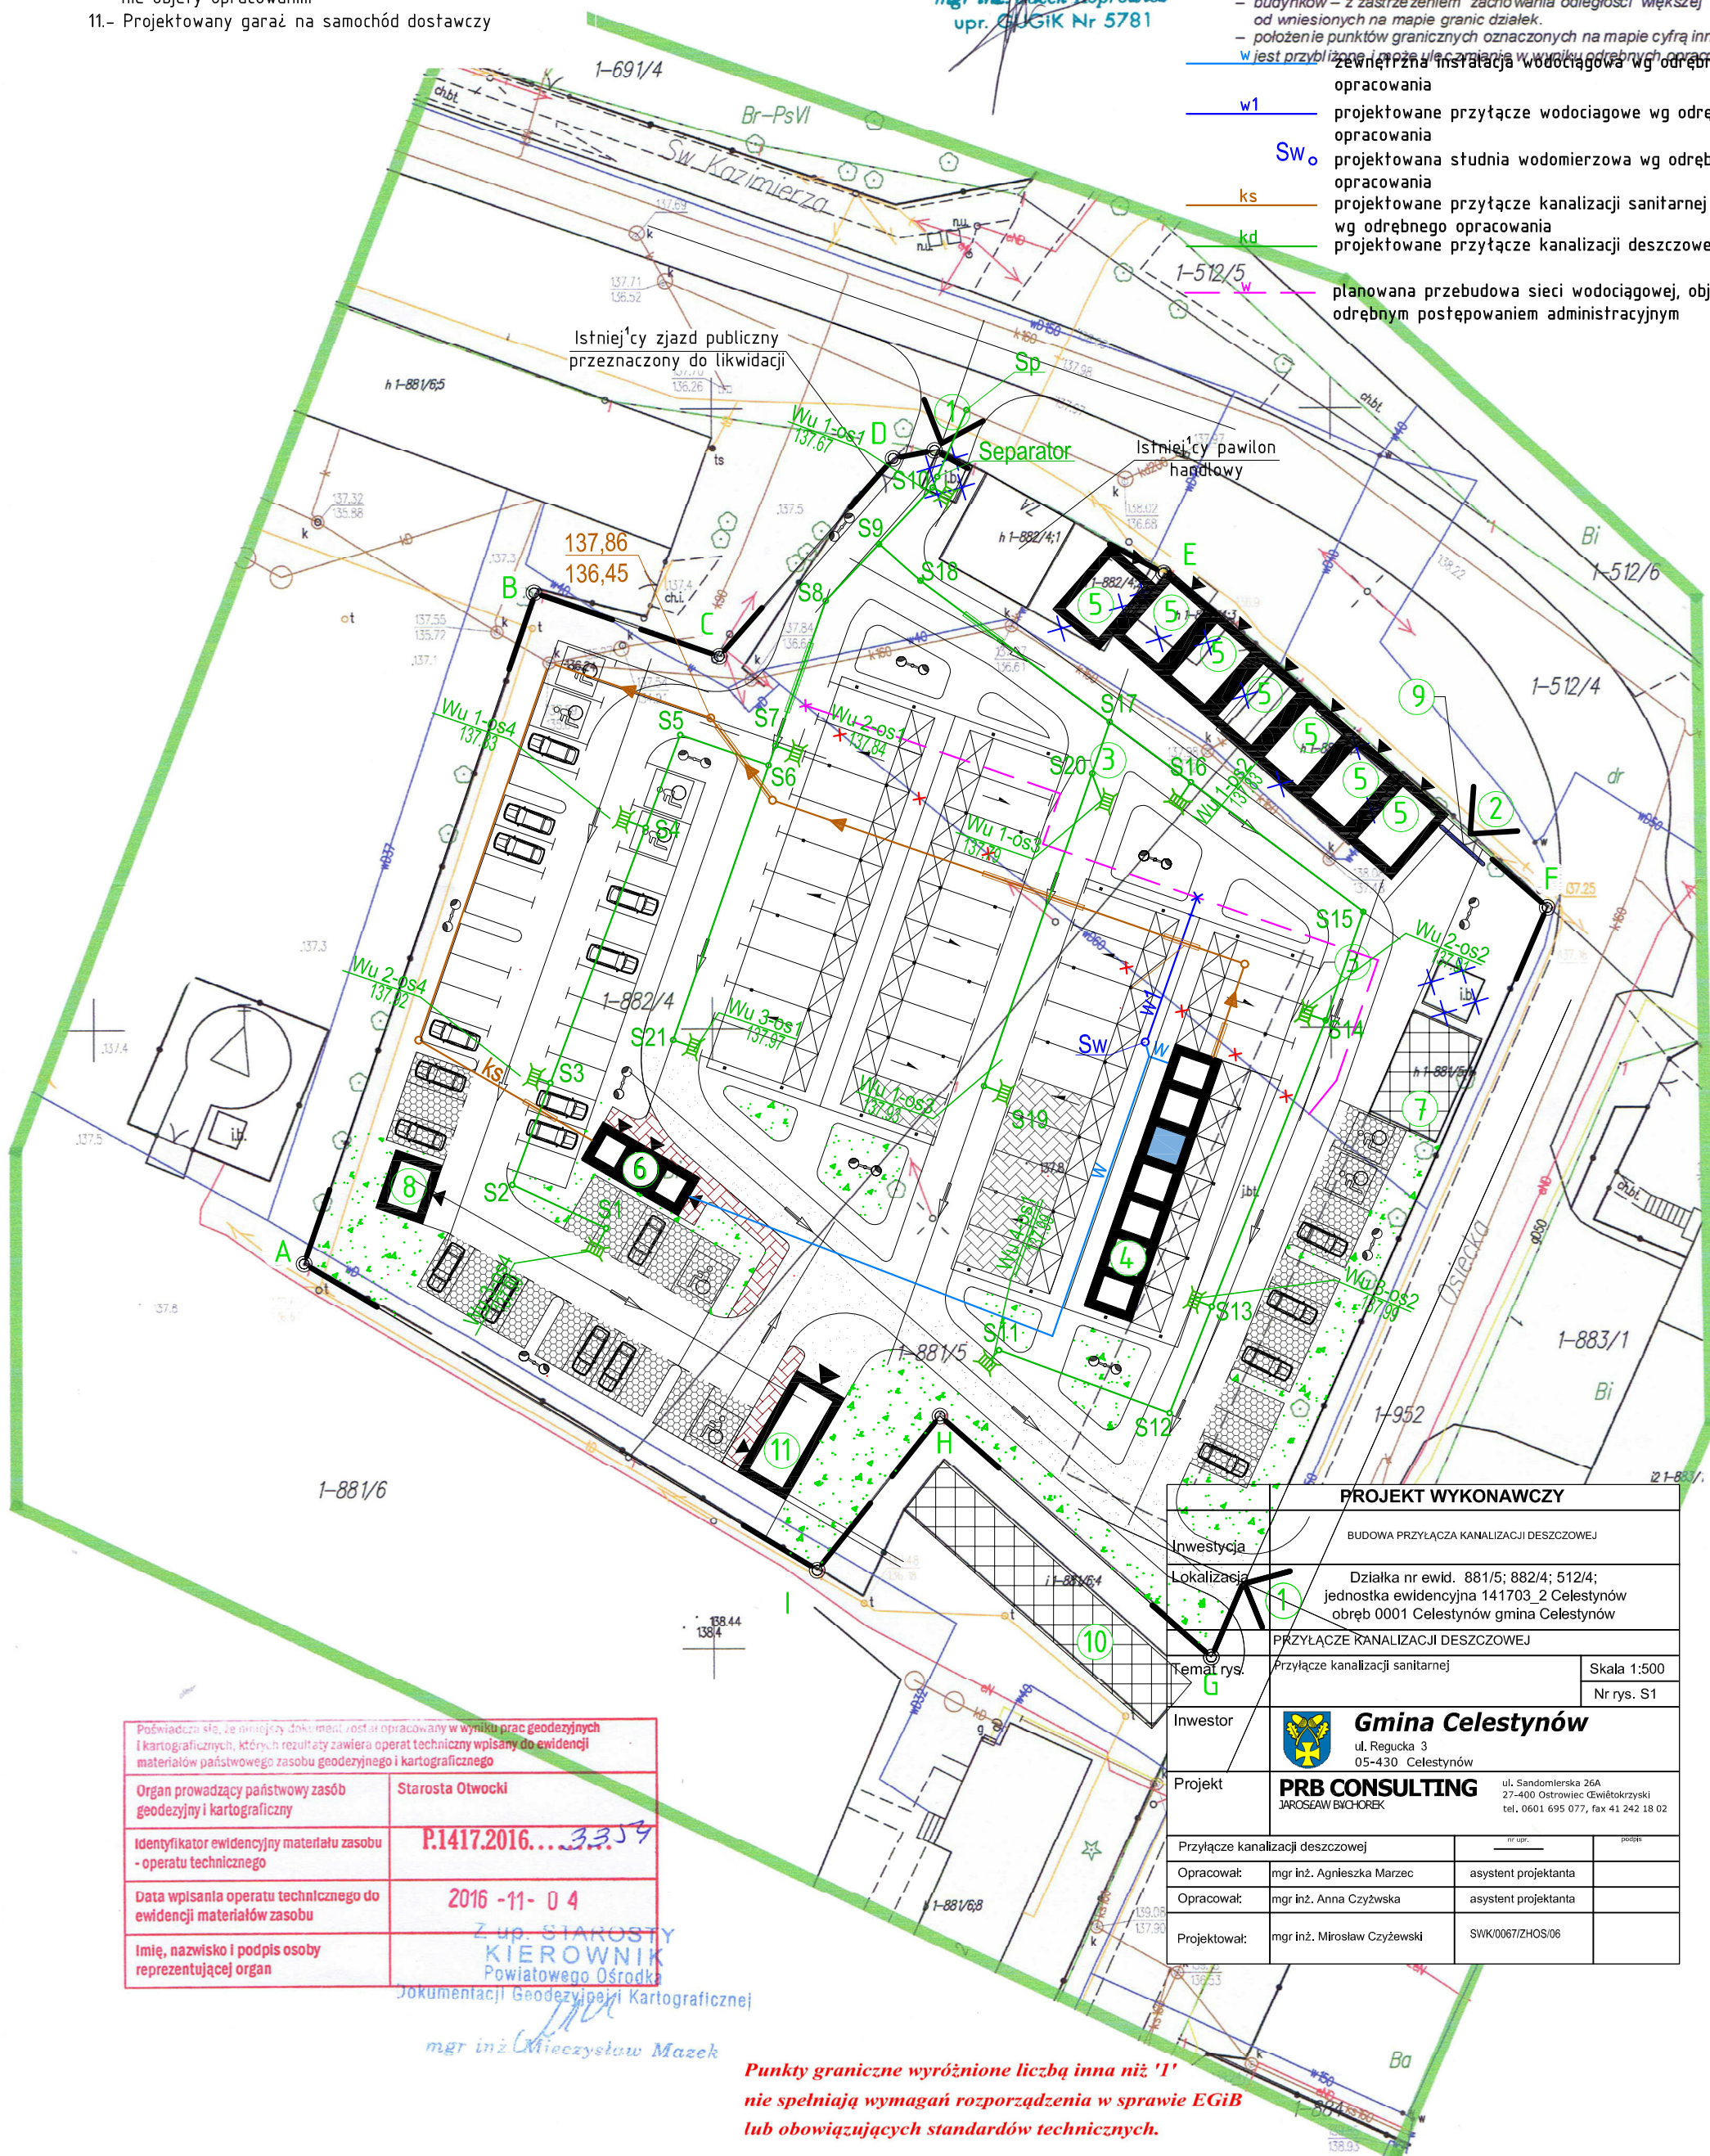

|   |                                                    |
|---|----------------------------------------------------|
| Poświadczam, że niniejszy dokument został opracowany w wyniku prac geodezyjnych i kartograficznych, których rezultaty zawiera operat techniczny wpisany do ewidencji materiałów państwowego zasobu geodezyjnego i kartograficznego |                                                    |
| Organ prowadzący państwowy zasób geodezyjny i kartograficzny   | Starosta Otwocki                                   |
| Identyfikator ewidencyjny materiału zasobu - operatu technicznego   | P.1417.2016... 3359                                |
| Data wpisania operatu technicznego do ewidencji materiałów zasobu   | 2016 -11- 04                                       |
| Imię, nazwisko i podpis osoby reprezentującej organ   | Z up. STAROSTA<br>KIEROWNIK<br>Powiatowego Ośrodka |

Dokumentacji Geodezyjnej i Kartograficznej

mgr inż. Mieczysław Mazek

**Punkty graniczne wyróżnione liczbą inną niż '1'  
nie spełniają wymagań rozporządzenia w sprawie EGIB  
lub obowiązujących standardów technicznych.**

|   |                                                                                               |               |
|---|-----------------------------------------------------------------------------------------------|---------------|
| <div style="text-align: center;">  <h2 style="margin: 0;">Gmina Celestynów</h2> <p style="margin: 0;">ul. Regucka 3<br/>05-430 Celestynów</p> </div> |                                                                                               |               |
| <b>Projekt</b><br><b>PRB CONSULTING</b><br>JAROSŁAW BICHOREK   | ul. Sandomierska 26A<br>27-400 Ostrowiec Świętokrzyski<br>tel. 0601 695 077, fax 41 242 18 02 |               |
| <b>Przyłącze kanalizacji deszczowej</b>   | nr uop: _____                                                                                 | podsej: _____ |
| <b>Opracował:</b> mgr inż. Agnieszka Marzec   | asystent projektanta                                                                          |               |
| <b>Opracował:</b> mgr inż. Anna Czyżwska   | asystent projektanta                                                                          |               |
| <b>Projektował:</b> mgr inż. Mirosław Czyżewski   | SWK/0067/ZHOS/06                                                                              |               |