
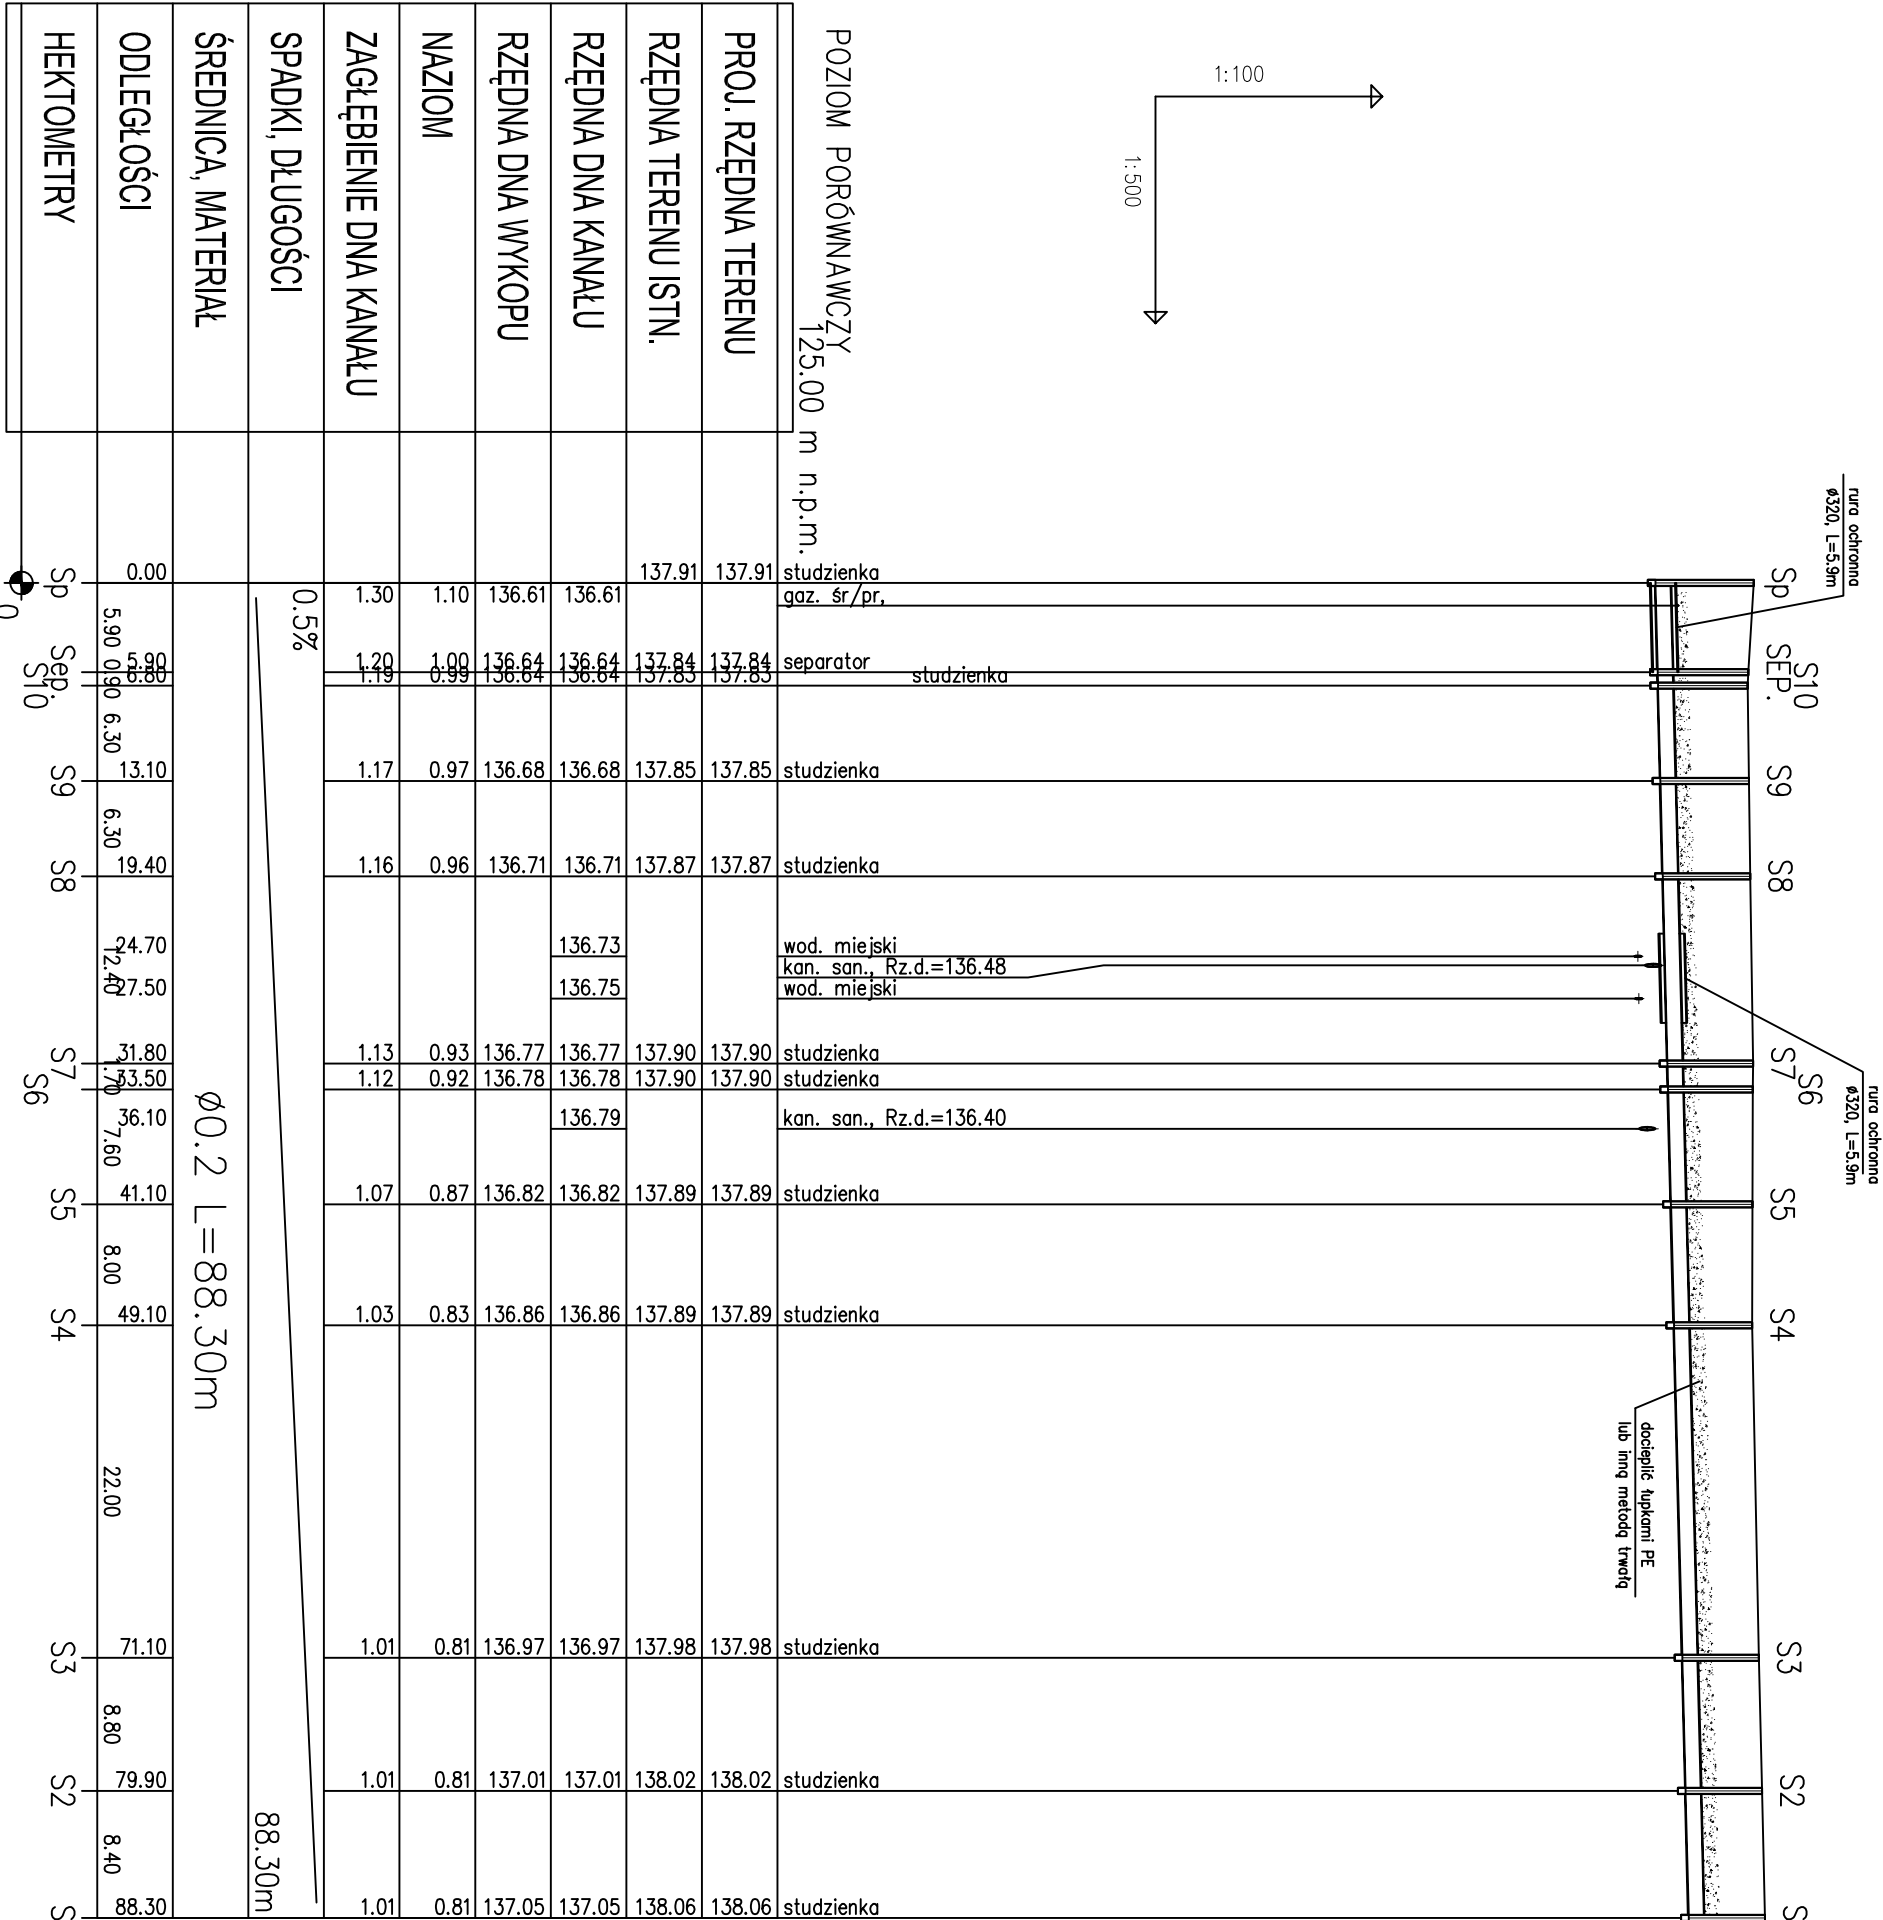


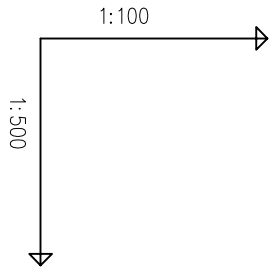

PROJEKT WYKONAWCZY		
Inwestycja	BUDOWA PRZYŁĄCZA KANALIZACJI DESZCZOWEJ	
Lokalizacja	Działka nr ewid. 881/5; 882/4; 512/4; jednostka ewidencyjna 14-1703, 2 Celestynów obręb 0001 Celestynów gmina Celestynów	
	PRZYŁĄCZE KANALIZACJI DESZCZOWEJ	
Temat rys.	Profil przyłącza kanalizacji deszczowej I	Skala 1:100/500 Nr rys. S-2
Inwestor	 Gmina Celestynów ul. Regułka 3 05-430 Celestynów	
Projekt	 PRB CONSULTING JAKOŚCIOWY BICHOPEK ul. Sandomierska 25A 27-400 Ostrowiec Świętokrzyski tel. 0601 695 077, fax 41 242 18 02	
Przyłącze kanalizacji deszczowej	nr. uw.	podpis
Opracował:	mgr inż. Agnieszka Marzec	asystent projektanta
Opracował:	mgr inż. Anna Czyżwska	asystent projektanta
Projektował:	mgr inż. Mirosław Czyżewski	SIWK0067ZHOS06