


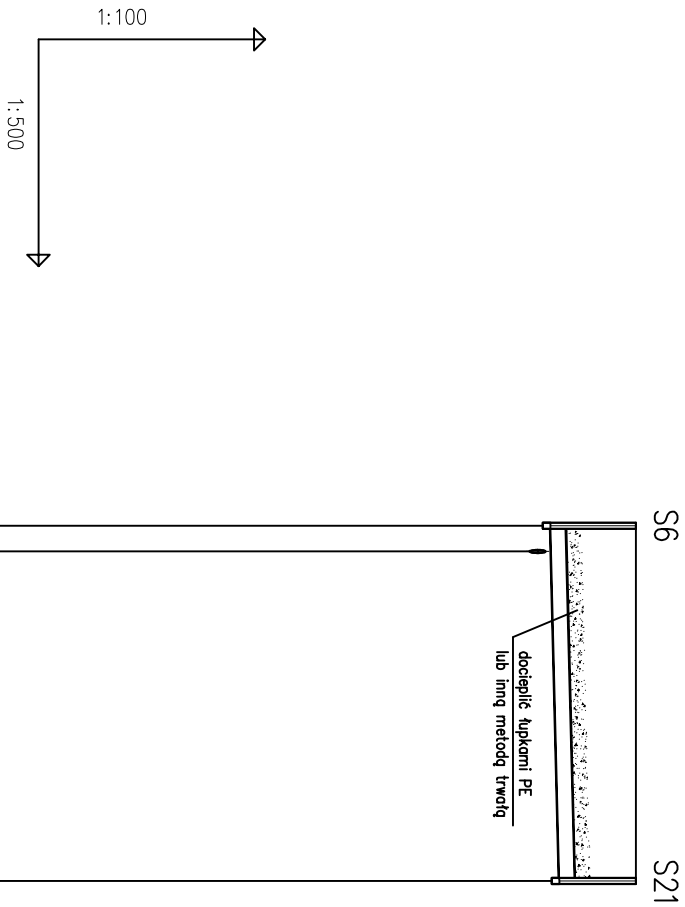

POZIOM PORÓWNAWCZY		125.00	m	n.p.m.	studzienka	kan. san., Rz.d.=136.50	studzienka
PROJ. RZĘDNA TERENU		137.90					137.90
RZĘDNA TERENU ISTN.		137.90					137.90
RZĘDNA DNA KANAŁU		136.77					136.89
RZĘDNA DNA WYKOPU		136.77					136.89
NAZIOM		0.93					0.81
ZAGŁĘBIENIE DNA KANAŁU		1.13					1.01
SPADKI, DŁUGOŚCI		0.5%					23.50m
ŚREDNICA, MATERIAŁ							Ø 0.2
ODLEGŁOŚCI		0.00					23.50
HEKTOMETRY		S6					S21

PROJEKT WYKONAWCZY			
Investycja	BUDOWA PRZYŁĄCZA KANALIZACJI DESZCZOWEJ		
Lokalizacja	Działka nr ewid. 881/5; 882/4; 512/4; jednostka ewidencyjna 141703_2 Celestynów obręb 0001 Celestynów gmina Celestynów		
	PRZYŁĄCZE KANALIZACJI DESZCZOWEJ		
Temat rys.	Profil przyłącza kanalizacji deszczowej IV	Skala 1:100/500 Nr rys. S-5	
Investor	 Gmina Celestynów ul. Regułka 3 05-430 Celestynów		
Projekt	 PRB CONSULTING JAKOŚĆ WYKONANIE ul. Sandomierska 26A 27-400 Ostrowiec Świętokrzyski tel. 0601 695 077, fax 41 242 18 02		
Przyłączy kanalizacji deszczowej		nr urz.	podpis
Opracował:	mgr inż. Agnieszka Marzec	asystent projektanta	
Opracował:	mgr inż. Anna Czyżwska	asystent projektanta	
Projektował:	mgr inż. Mirosław Czyżewski	SIWK0067/ZHOS/06	