


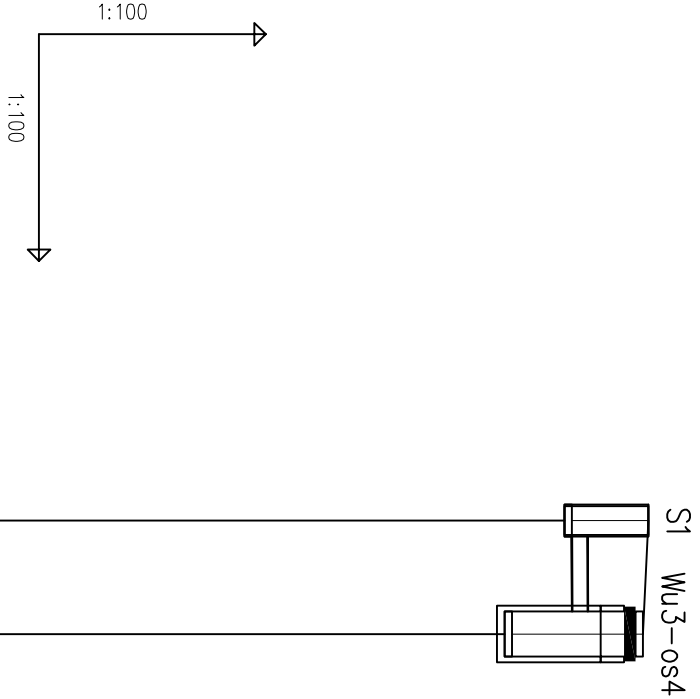

POZIOM PORÓWNAWCZY	125.00 m n.p.m.	studzienka	wpust uliczny
PROJ. RZĘDNA TERENU		138.06	137.99
RZĘDNA TERENU ISTN.		138.06	137.99
RZĘDNA DNA KANAŁU		137.05	137.06
RZĘDNA DNA WYKOPU		137.05	137.06
NAZIOM		0.81	0.73
ZAGŁĘBIENIE DNA KANAŁU		1.01	0.93
SPADKI, DŁUGOŚCI		0.5% 1.50m	
ŚREDNICA, MATERIAŁ		Ø 0.2	
ODLEGŁOŚCI		0.00	1.50
HEKTOMETRY		S1 0	S2

PROJEKT WYKONAWCZY			
Investycja	BUDOWA PRZYŁĄCZA KANALIZACJI DESZCZOWEJ		
Lokalizacja	Działka nr ewid. 881/5; 882/4; 512/4; jednostka ewidencyjna 141703_2 Celestynów obręb 0001 Celestynów gmina Celestynów		
	PRZYŁĄCZE KANALIZACJI DESZCZOWEJ		
Temat rys.	Profil przyłącza kanalizacji deszczowej WU3-os4 - S1	Skala 1:100/100	
Inwestor	 Gmina Celestynów ul. Regułka 3 05-430 Celestynów		
Projekt	PRB CONSULTING JAROSŁAW BUCHOREK ul. Sandomierska 26A 27-400 Ostrowiec Świętokrzyski tel. 0601 695 077, fax 41 242 18 02		
Przyłącze kanalizacji deszczowej	nr urz.	podpis	
Opracował:	mgr inż. Agnieszka Marzec	asystent projektanta	
Opracował:	mgr inż. Anna Czyżwska	asystent projektanta	
Projektował:	mgr inż. Mirosław Czyżewski	SIWK0067ZHOS06	