


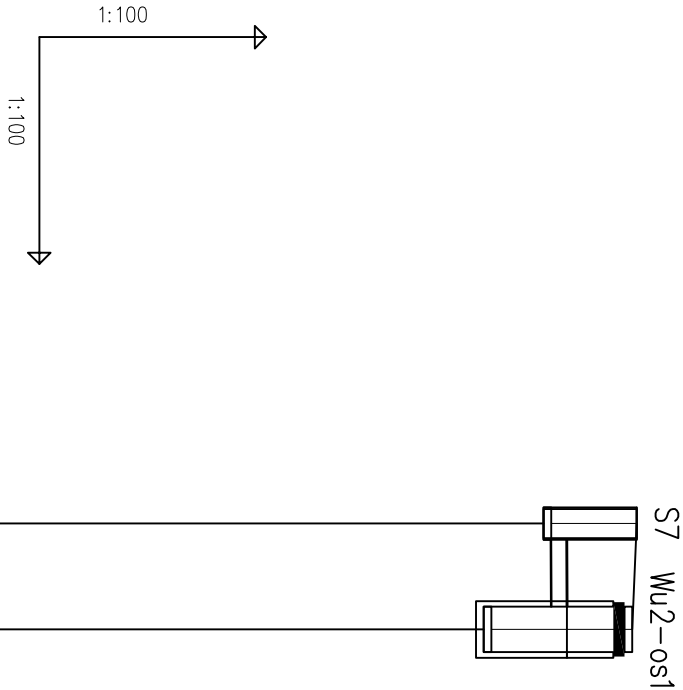

POZIOM PORÓWNAWCZY	125.00 m n.p.m.	studzienka	wpust uliczny
PROJ. RZĘDNA TERENU		137.90	137.84
RZĘDNA TERENU ISTN.		137.90	137.84
RZĘDNA DNA KANAŁU		136.77	136.78
RZĘDNA DNA WYKOPU		136.77	136.78
NAZIOM		0.93	0.86
ZAGŁĘBIENIE DNA KANAŁU		1.13	1.06
SPADKI, DŁUGOŚCI		0.5% 1.40m	
ŚREDNICA, MATERIAŁ		Ø O. 2	
ODLEGŁOŚCI		0.00	1.40
HEKTOMETRY		S1	S2

0

PROJEKT WYKONAWCZY		
Investycja	BUDOWA PRZYŁĄCZA KANALIZACJI DESZCZOWEJ	
Lokalizacja	Działka nr ewid. 881/5; 882/4; 512/4; jednostka ewidencyjna 141703_2 Celestynów obręb 0001 Celestynów gmina Celestynów	
	PRZYŁĄCZE KANALIZACJI DESZCZOWEJ	
Temat rys.	Profil przyłącza kanalizacji deszczowej Wu2-os1 - S7	Skala 1:100/100 Nr rys. S-10
Investor	 Gmina Celestynów ul. Regułka 3 05-430 Celestynów	
Projekt	PRB CONSULTING JACZEŁAW BŁOGOREK ul. Sandomierska 26A 27-400 Ostrowiec Świętokrzyski tel. 0601 695 077, fax 41 242 18 02	
Przyłącze kanalizacji deszczowej	nr rys. _____	podpis _____
Opracował:	mgr inż. Agnieszka Marzec	asystent projektanta
Opracował:	mgr inż. Anna Czyżwska	asystent projektanta
Projektował:	mgr inż. Mirosław Czyżewski	SIWK0067/ZHOS/06



Gmina Celestynów
ul. Regułka 3
05-430 Celestynów

PRB CONSULTING
JAROSŁAW BUCHOREK

ul. Sandomierska 25A
27-400 Ostrowiec Świętokrzyski
tel. 0601 695 077, fax 41 242 18 02