



OGRODZENIE, BRAMA DWUSKRZYDŁOWA, FURTKA, PRZĘSŁO

SKALA 1:50

BRAMA WJAZDOWA OD STRONY PÓŁNOCNO-WSCHODNIEJ PRZĘSŁO ECO 4W/H1560MM

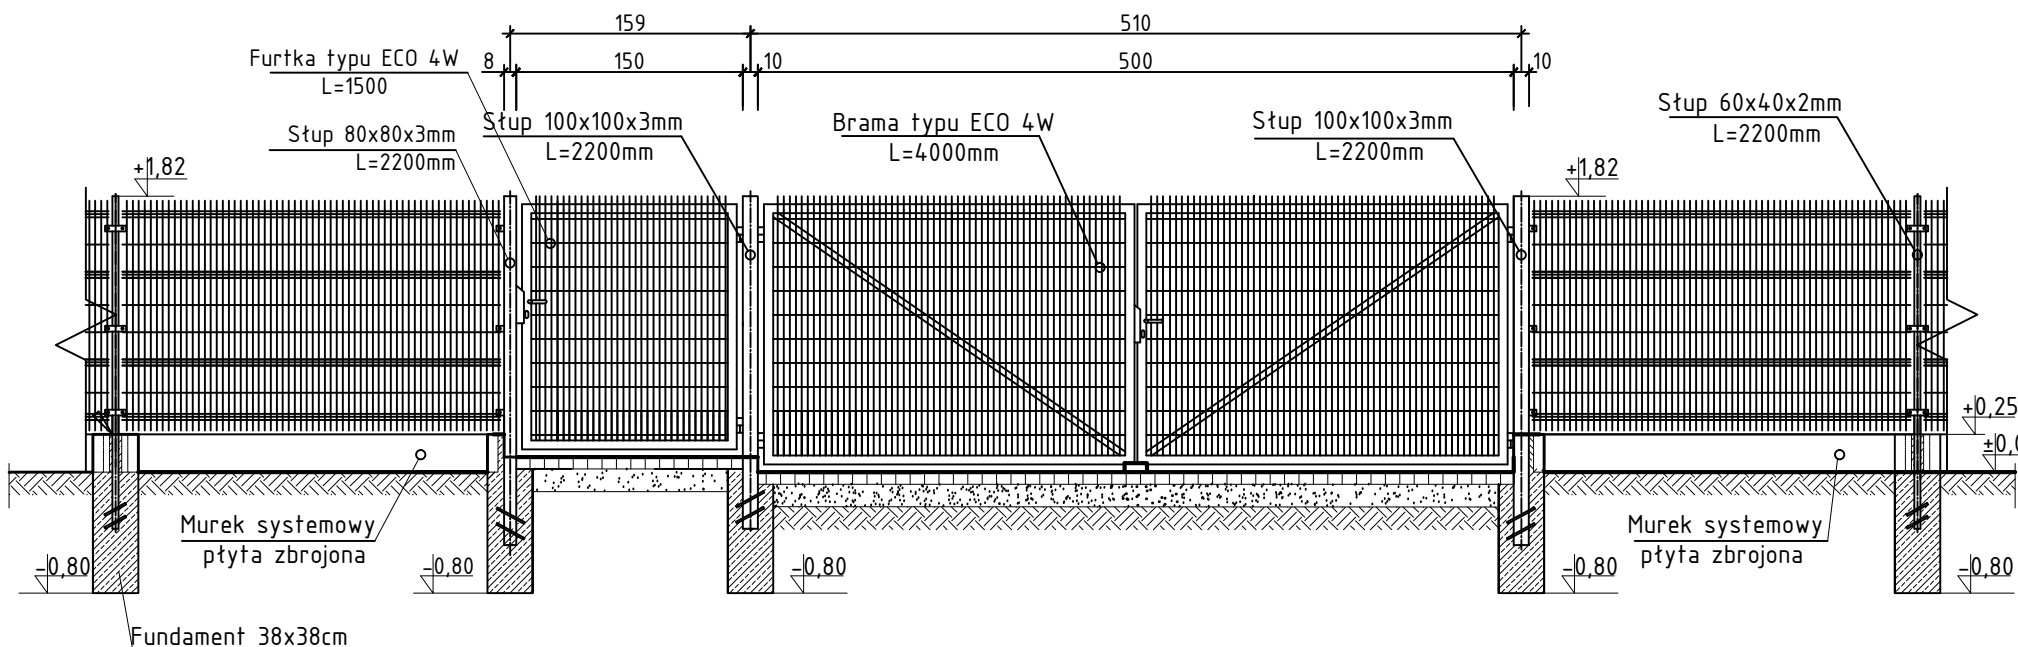


PRZĘSŁO ECO 4W/H1560MM

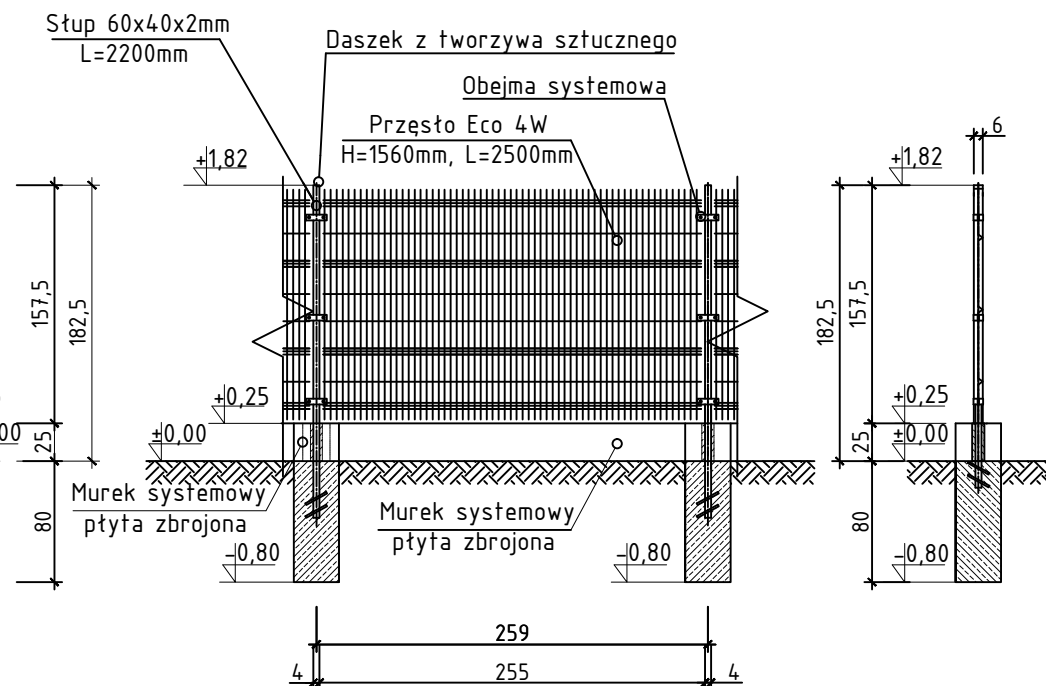

Uwagi:

- Słupki przęsła, bramy i furtki mocować w monolitycznym fundamencie betonowym z betonu C16/20 (B20) o wymiarach 38x38cm zagłębionyM minimum 80cm poniżej poziomu terenu.
- Jako przęsła i słupki projektuje się elementy ocynkowane.
- Alternatywnie dopuszcza się wykonanie ogrodzenia z palety kolorów producenta.
- Ogrodzenie wykonać ściśle z załączonymi do projektu wytycznymi producenta P.P.H. "TEX-1" Adam Cichowlaż, Kwidzyn

BRAMA WJAZDOWA Z FURTKĄ OD STRONY POŁUDNIOWO-WSCHODNIEJ PRZĘSŁO ECO 4W/H1560MM

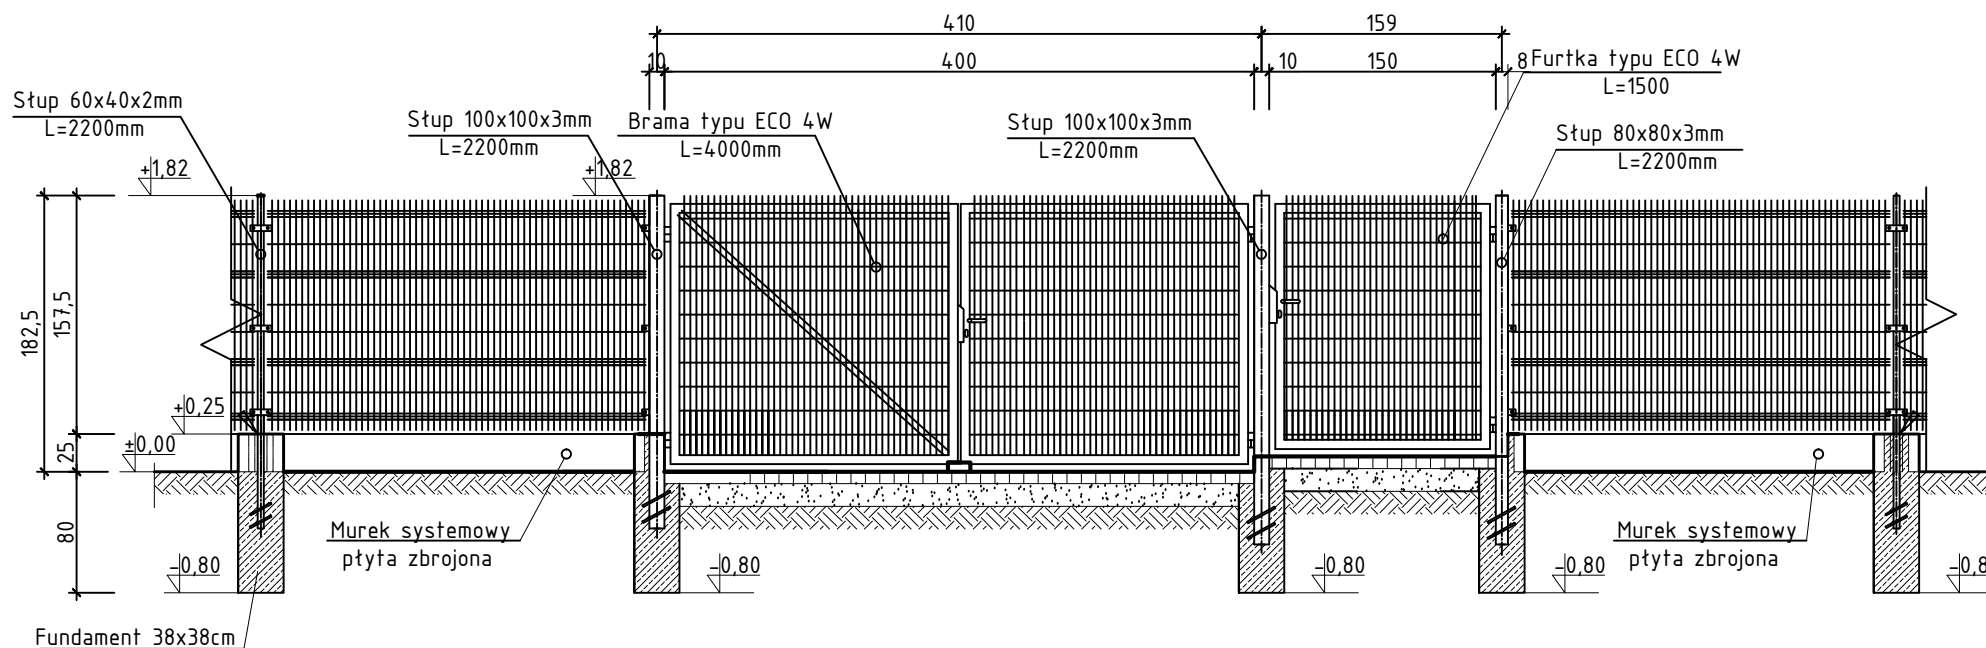

Beton	C16/20	(B20)
Stal	A0	StOS
	AIII-N	RB500
Otulina	80 mm	

PROJEKT WYKONAWCZY		
Inwestycja	"ZAGOSPODAROWANIE TARGOWISKA POLEGAJĄCE NA PRZEBUDOWIE TARGOWISKA STAŁEGO WRAZ Z BUDOWĄ DWÓCH WIAT STAŁOWYCH, TOLALETY PUBLICZNEJ, WIATY ŚMIETNIKOWEJ, BUDYNKU GOSPODARCZEGO, PAWILONÓW HANDLOWYCH PRZEZNACZONYCH DO HANDLU MIESEM POD ZADASZENIEM STAŁOWYM, ZJAZDÓW PUBLICZNYCH ORAZ INFRASTRUKTURY TOWARZYSZĄCEJ"	
Lokalizacja	Działka nr ewid. 881/5; 882/4; 512/4; 952 jednostka ewidencyjna 141703_2 Celestynów obręb 0001 Celestynów gmina Celestynów	
Zeszyt 1:	ZAGOSPODAROWANIE TERENU	
Temat rys.	OGRODZENIE, BRAMA DWUSKRZYDŁOWA	Skala 1:50
	FURTKA, PRZĘSŁO	Nr rys. O2
Inwestor	 Gmina Celestynów ul. Regucka 3 05-430 Celestynów	
Projekt	PRB CONSULTING JAROSŁAW BACHOREK ul. Sandomierska 26A 27-400 Ostrowiec Świętokrzyski tel. 0601 695 077, fax 41 242 18 02	
Architektura	nr spr.	podpis
Projektował:	mgr inż. arch. Anna Maciantowicz	KL175/92

UWAGA: -Wszystkie wymiary zweryfikować z natury!!!