


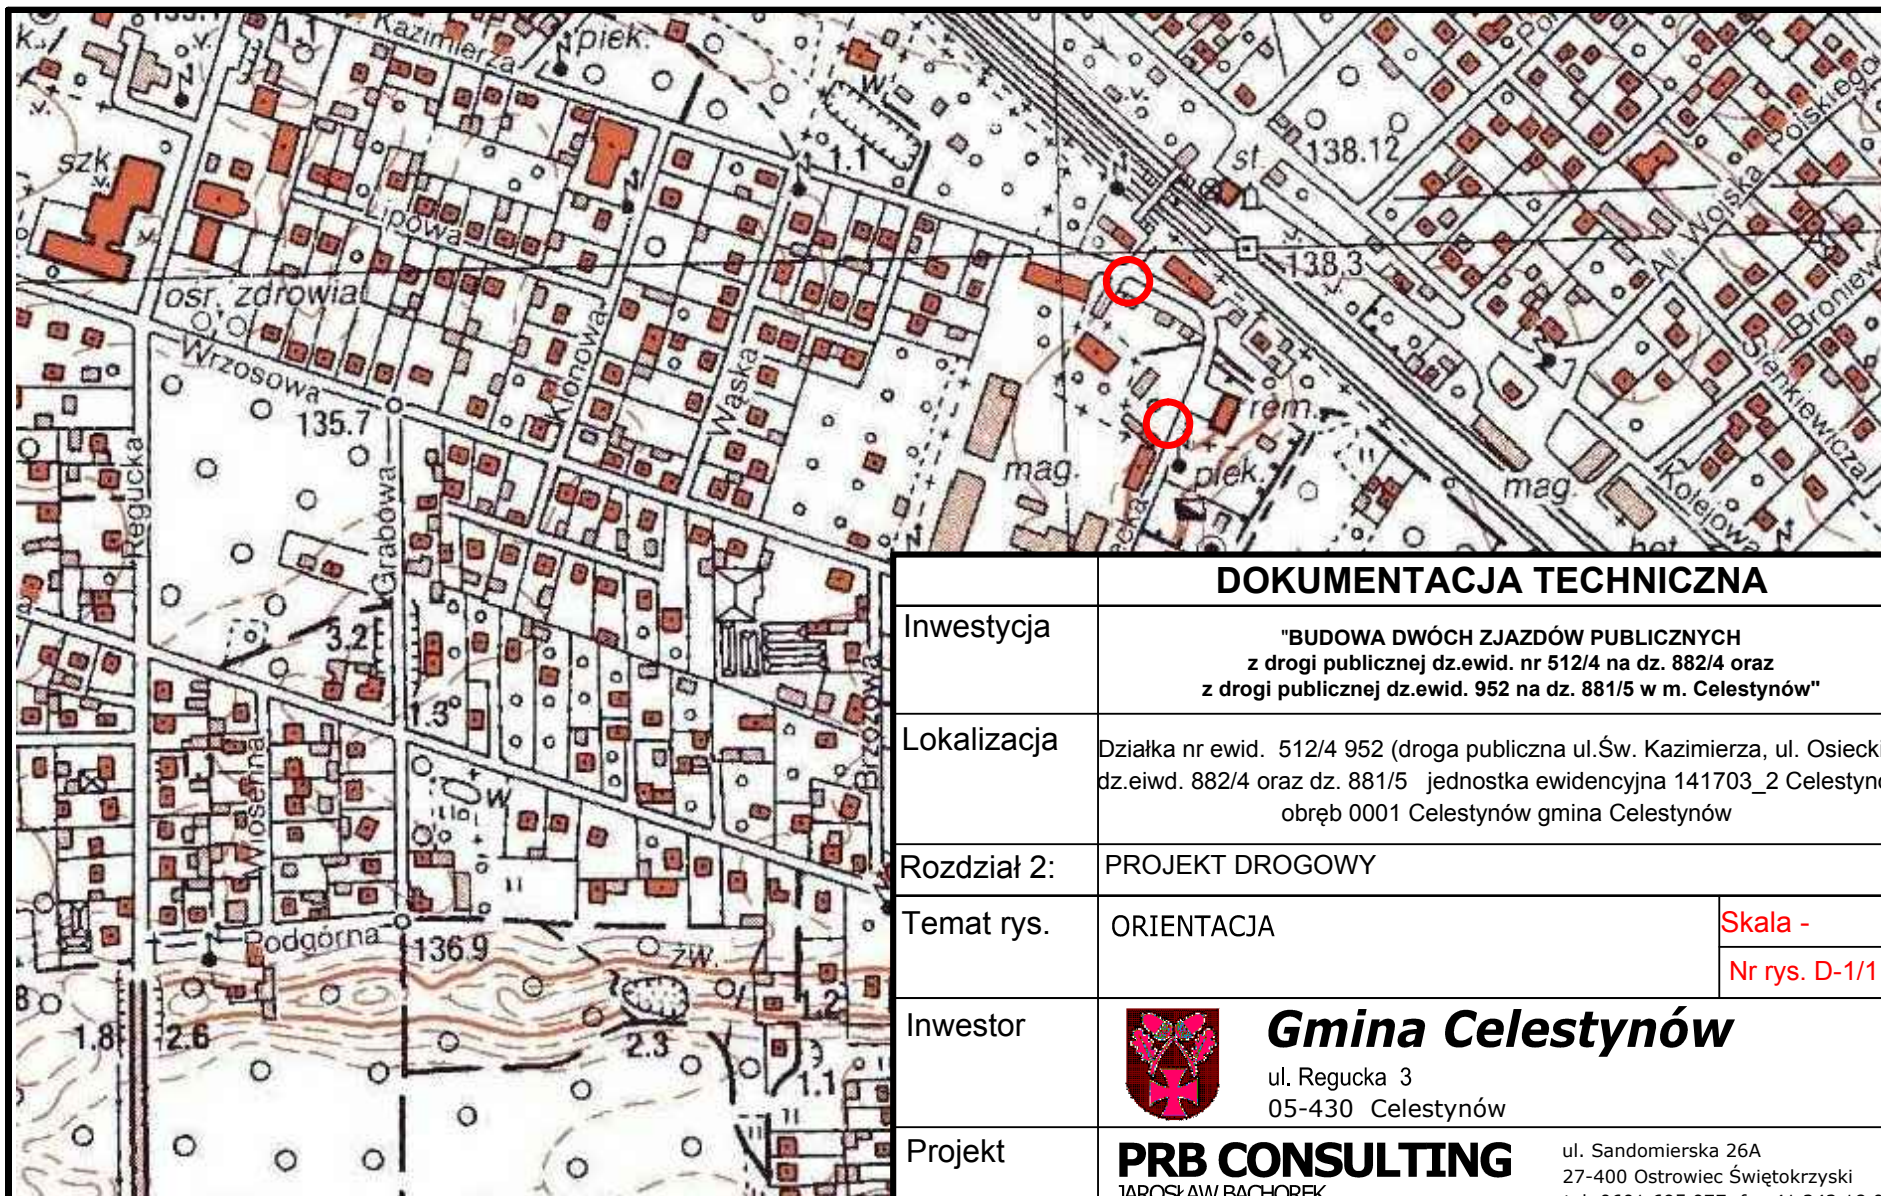

 LOKALIZACJA ZJAZDÓW

DOKUMENTACJA TECHNICZNA

Inwestycja	"BUDOWA DWÓCH ZJAZDÓW PUBLICZNYCH z drogi publicznej dz.ewid. nr 512/4 na dz. 882/4 oraz z drogi publicznej dz.ewid. 952 na dz. 881/5 w m. Celestynów"	
Lokalizacja	Działka nr ewid. 512/4 952 (droga publiczna ul.Św. Kazimierza, ul. Osieckiej) dz.eiwd. 882/4 oraz dz. 881/5 jednostka ewidencyjna 141703_2 Celestynów obręb 0001 Celestynów gmina Celestynów	
Rozdział 2:	PROJEKT DROGOWY	
Temat rys.	ORIENTACJA	Skala -
		Nr rys. D-1/1
Inwestor	 Gmina Celestynów ul. Regucka 3 05-430 Celestynów	
Projekt	PRB CONSULTING JAROSŁAW BĄCHOREK ul. Sandomierska 26A 27-400 Ostrowiec Świętokrzyski tel. 0601 695 077, fax 41 242 18 02	

Drogi	nr upr.	podpis
Opracował:		
Projektował:	mgr inż. Przemysław Lorany	SWK/0047/POOD/11