


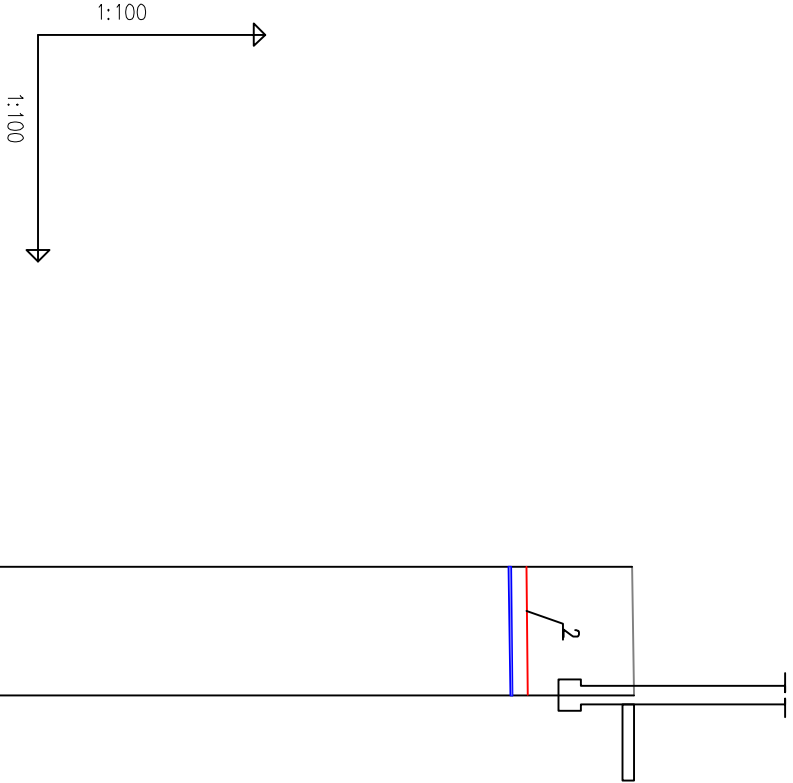

LEGENDA

2. Taśma ostrzegawcza z napisem "wodociąg"

POZIOM PORÓWNAWCZY	125.00 m n.p.m.	
RZĘDNA TERENU ISTN.		137.86
RZĘDNA OSI RUROCIĄGU		136.24
NAZIOM		1.60
ZAGŁĘBIENIE DNA RUROCIĄGU		1.64
SPADKI, DŁUGOŚCI		11.8 % 1.70m
ŚREDNICA, MATERIAŁ		Dn 32
ODLEGŁOŚCI		0.00
HEKTOMETRY		1.70
	S1	S2
	0	

PROJEKT WYKONAWCZY			
Investycja	"ZAGOSPODAROWANIE TARGOWISKA POLEGAJĄCE NA PRZEBUDOWIE TARGOWISKA STAŁEGO WRAZ Z BUDOWĄ DWÓCH WIAT STAŁOWYCH, TOLALETY PUBLICZNEJ, WIATY ŚMIETNIKOWEJ, BUDYNKU GOSPODARCZEGO, PAWILONÓW HANDLOWYCH PRZEZNACZONYCH DO HANDLU MIESEM POD ZADASZENIEM STAŁOWYM, ZJAZDÓW UBLICZNYCH ORAZ INFRASTRUKTURY TOWARZYSZĄCEJ"		
Lokalizacja	Działka nr ewid. 881/5; 882/4; 512/4; 592 jednostka ewidencyjna 141703_2 Celestynów obręb 0001 Celestynów gmina Celestynów		
Zeszyt 3:	PROJEKT INSTALACJI SANITARNYCH ZEWNĘTRZNYCH		
Temat rys.	Profil zewnętrznej instalacji wodociągowej do pawilonów handlowych	Skala 1:100/100	
Investor	 Gmina Celestynów ul. Regułka 3 05-430 Celestynów	Nr rys. S-2	
Projekt	PRB CONSULTING JAROSŁAW BĄCHOREK ul. Sandomierska 26A 27-400 Ostrowiec Świętokrzyski tel. 0601 695 077, fax 41 242 18 02		
Instalacje sanitarne zewnętrzne	nr upr. _____	podpis _____	
Opracował:	mgr inż. Agnieszka Marzec	asystent projektanta	
Opracował:	mgr inż. Anna Czyżwska	asystent projektanta	
Projektował:	mgr inż. Mirosław Czyżwski	SWK0067/ZHOS/06	