


Słup nośny S-1 szt.12

Skala 1:20


SŁUP NOŚNY S-1

SKALA 1:100

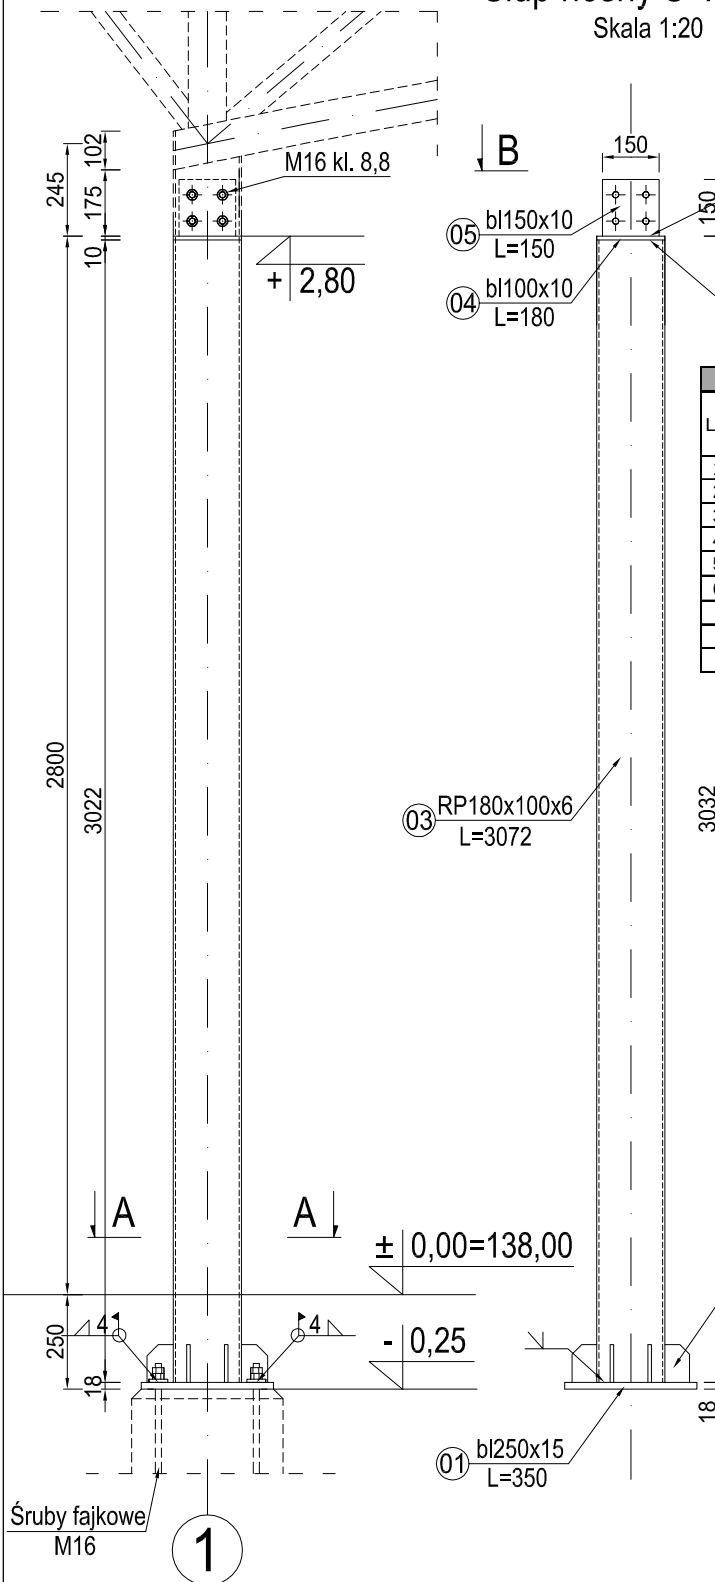

Widok A-A


Skala 1:10

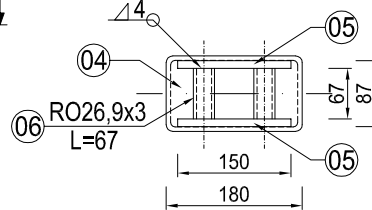

Zestawienie stali - słup nośny S-1 [szt.1]								
Lp.	Nazwa elementu	Symbol	Masa [kg/m]	Długość elementu [m]	Masa sztuki [kg]	Liczba szt.	Masa całkowita [kg]	Rodzaj stali
1	bl. węziowa	bl.250x10	35,33	0,350	12,364	1	12,364	S235
2	żebro	bl.65x10	5,10	0,100	0,510	6	3,062	S235
3	Rura prost.	RP180x100x6	24,96	3,072	76,686	1	76,686	S235
4	blacha zasl.	bl.100x10	7,85	0,180	1,413	1	1,413	S235
5	blacha	bl.150x10	11,78	0,150	1,766	2	3,533	S235
6	Rura okrągła	RO26,9x3	1,77	0,067	0,118	4	0,473	S235
Razem							97,530	
Dodatek na spoiny 1,8%							1,756	
Razem							99,286	


Widok A-A

Skala 1:10

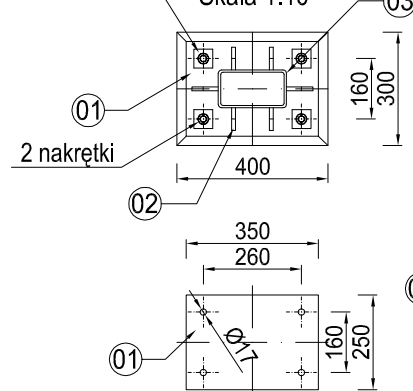

Skala 1:10

faza 25x25

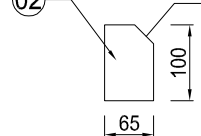

Stal konstrukcyjna zadaszania S235
Klasa konstrukcji spawanych 2

UWAGI:

1. Układ wykonać ze stali S235
2. Wszystkie spiny nieoznaczone wykonać jako 4 po obwodzie
3. Elektrody wg. technologa
4. Spoiny na pełen przetop
5. Spoiny wykonać na całej długości przylegania
6. Zabezpieczenie a-kor wg. opisu
7. Rysunek rozpatrywać wraz z rys. schematu montażowego
8. Do połączeń elementów stosować śruby M16 klasy 8,8 wraz podkładkami i nakrętkami
9. Połączenie słupa z fundamentem zabetonować do powierzchni urządzonej kostki betonowej
10. Przed końcowym montażem dokonać próbnego pasowania połączenia słup/dzwigar.

PROJEKT WYKONAWCZY

Inwestycja	"ZAGOSPODAROWANIE TARGOWISKA POLEGAJĄCE NA PRZEBUDOWIE TARGOWISKA STAŁEGO WRAZ Z BUDOWĄ DWÓCH WIAT STALOWYCH, TOLALETY PUBLICZNEJ, WIATY ŚMIETNIKOWEJ, BUDYNKU GOSPODARCZEGO, PAWILONÓW HANDLOWYCH PRZEZNACZONYCH DO HANDLU MIESEM POD ZADASZENIEM STALOWYM, ZJAZDÓW PUBLICZNYCH ORAZ INFRASTRUKTURY TOWARZYSZĄCEJ"		
Lokalizacja	Działka nr ewid. 881/5; 882/4; 512/4; 952 jednostka ewidencyjna 141703_2 Celestynów obręb 0001 Celestynów gmina Celestynów		
Zeszyt 5:	PROJEKT WIATY TARGOWEJ		
Temat rys.	SŁUP NOŚNY S-1	Skala 1:20	Nr rys. B-5
Inwestor	 Gmina Celestynów ul. Regułka 3 05-430 Celestynów		
Projekt	PRB CONSULTING JAROSŁAW BAĆHOREK ul. Sandomierska 26A 27-400 Ostrowiec Świętokrzyski tel. 0601 695 077, fax 41 242 18 02		
Konstrukcja	nr upr. _____ podpis _____		
Opracował:	mgr inż. Maciej Glibowski	SWK/0007/P0OK/13	
Projektował:	mgr inż. Maciej Glibowski		