



ELEWACJA PÓŁNOCNO-ZACHODNIA

SKALA 1:50

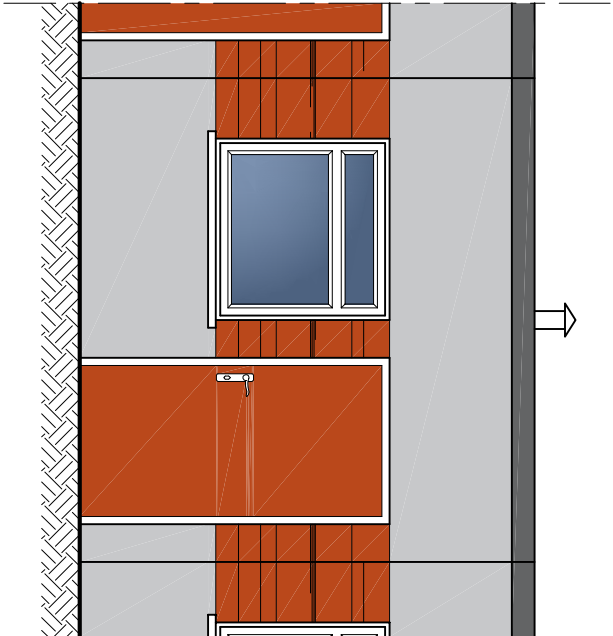


ELEWACJA SKRAJNA PÓŁNOCNO-WSCHODNIA

SKALA 1:50

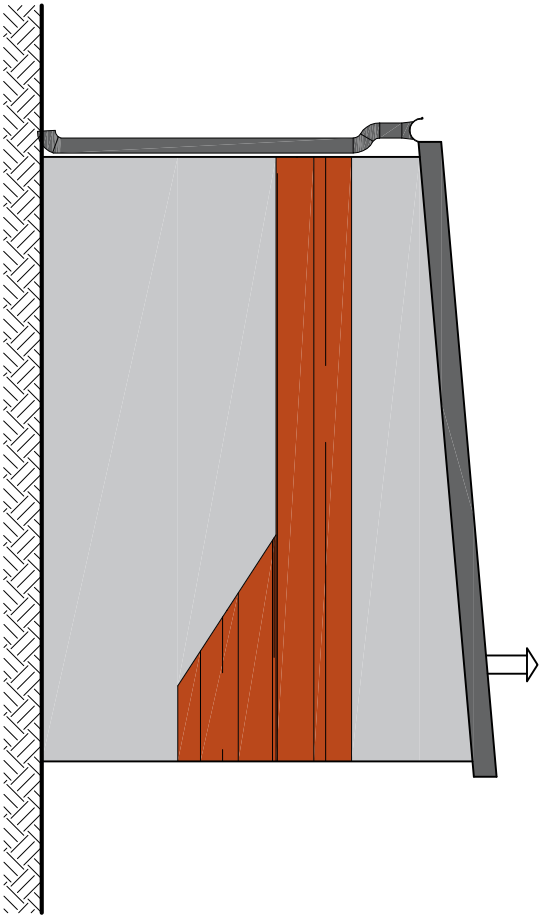


ELEWACJA SKRAJNA PÓŁDNIOWO-ZACHODNIA

SKALA 1:50

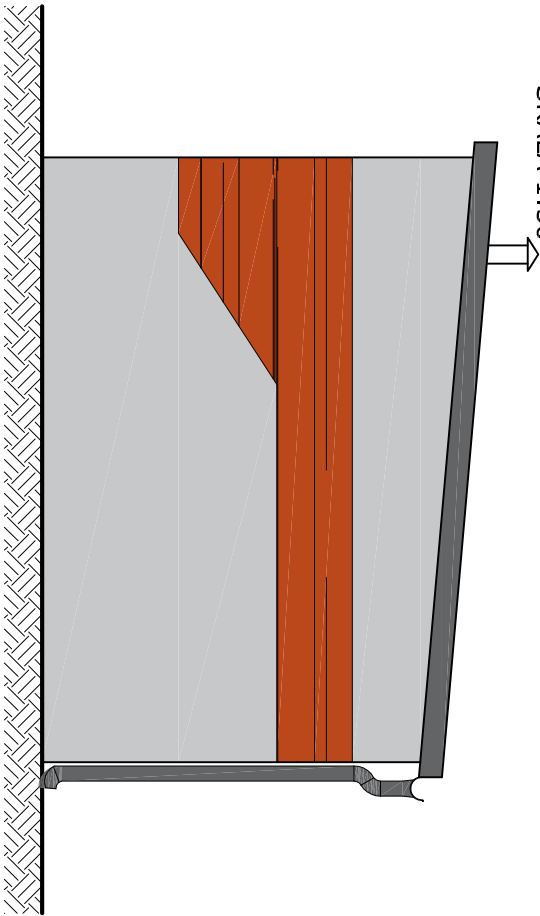

ELEWACJA PÓŁDNIOWO-WSCHODNIA

SKALA 1:50

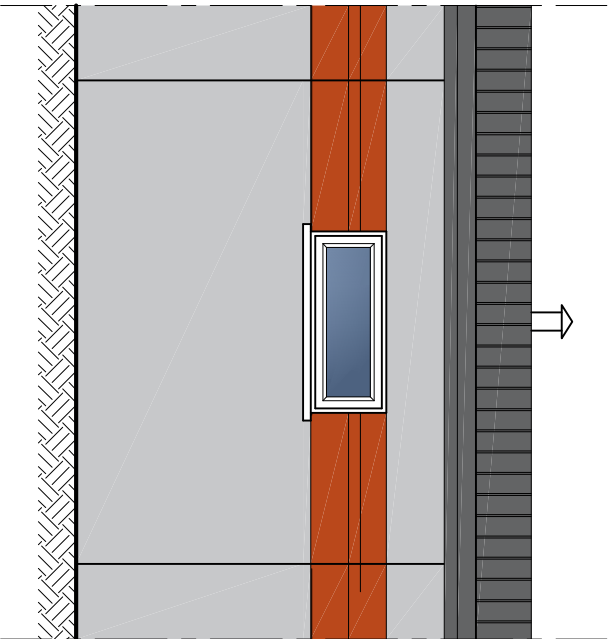

UWAGA: -Wszystkie wymiary zweryfikować z natury!!!

Inwestycja	PROJEKT WYKONAWCZY		
	"ZAGOSPODAROWANIE TARGOWISKA POLEGAJĄCE NA PRZEBUDOWIE TARGOWISKA STAŁEGO WRAZ Z BUDOWĄ DWÓCH WIAT STAŁOWYCH, TOLALETY PUBLICZNEJ, WIATY ŚMIETNIKOWEJ, BUDYNKU GOSPODARCZEGO, PAVILIONÓW HANDLOWYCH PRZEZNACZONYCH DO HANDLU MIESEM POD ZADASZENIEM STAŁOWYM, ZJAZDÓW PUBLICZNYCH ORAZ INFRASTRUKTURY TOWARZYSZĄCEJ"		
Lokalizacja	Działka nr ewid.: 881/5; 882/4; 512/4; 952_ jednostka ewidencyjna 141703_2 Celestynów obręb 0001 Celestynów gmina Celestynów		
Zeszyt 5:	PROJEKT WIAT TARGOWYCH		
Temat rys.	ELEWACJE	Skala 1:50	
		Nr rys. A-7	
Inwestor	 Gmina Celestynów ul. Regułka 3 05-430 Celestynów		
Projekt	 PRB CONSULTING JACUSAW BĄCZOREK ul. Sandomierska 26A 27-400 Ostrowiec Świętokrzyski tel. 0601 695 077 / fax 41 242 18 02		
Architektura	nr. 487		
Projektował:	mgr inż. arch. Anna Maciantowicz	KL175/92	podpis