


Instalacja wody zimnej i c.w.u. w pawilonach handlowych - rozwiniecie, skala -----

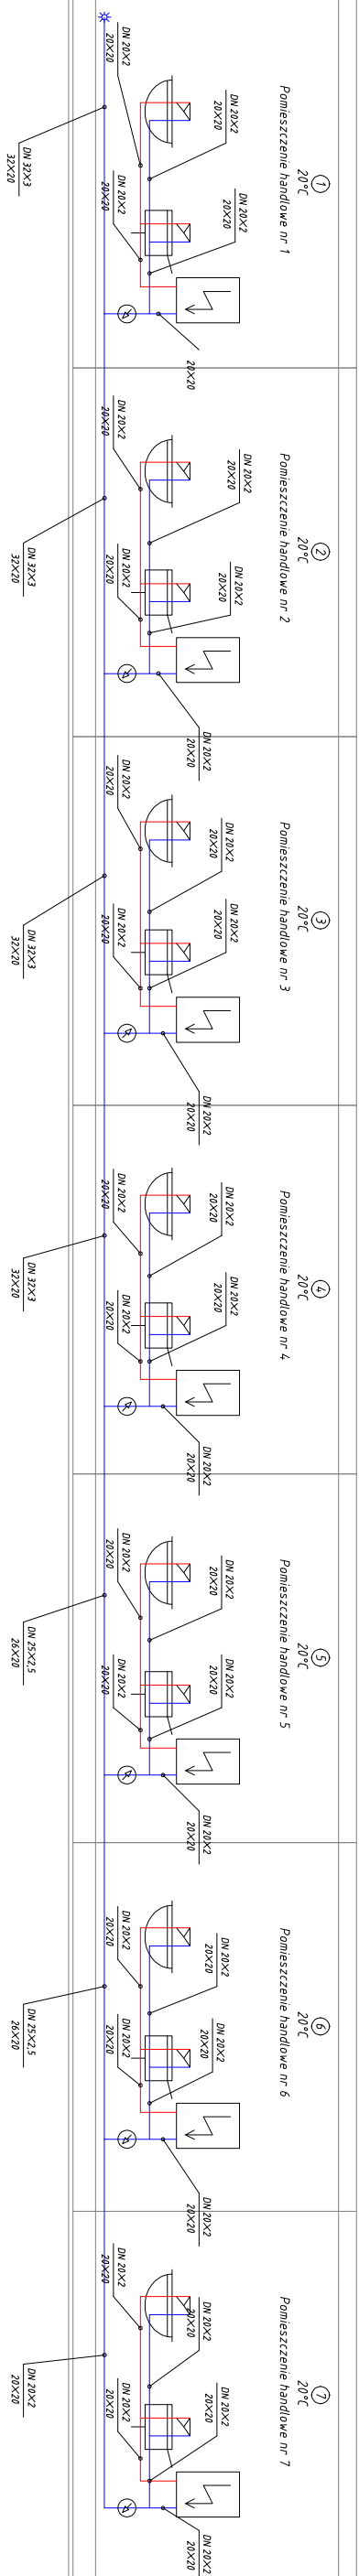

Legenda

— ciepła woda użytkowa PE-RT/Al/PE

— woda zimna PE-RT/Al/PE

elektryczny pojemnościowy, podumwałkowy

 podgrzewacz wody, $V=5l$, moc grzałki $1500W$,
napięcie znamionowe $\sim 230V/50Hz$, maksymalne

prąd znamionowy 6,5A

przepływomierz objętościowy, suchobieżny do wody zimnej, gwint zewnętrzny

PROJEKT WYKONAWCZY					
"ZAGOSPODAROWANIE TARGOWISKA POLEGAJACE NA PRZEBUDOWIE TARGOWISKA STAŁEGO WRAZ Z BUDOWĄ DWÓCH WIAT STALOWYCH, TOLALETY PUBLICZNEJ, WIATY ŚMIETNIKOWEJ, BUDYNKU GOSPODARZECZEGO, PAVILIONÓW HANDLOWYCH PRZEZNACZONYCH DO HANDLU MIESEM POD ZADASZENIEM STALOWYM, ZŁAZÓW UBLICZNYCH ORAZ INFRASTRUKTURY TOWARZYSZĄCEJ"	Działka nr ewid. 881/5; 882/4; 512/4; 592 jednostka ewidencyjna 1417/03_2 Celestynów obręb 0001 Celestynów gmina Celestynów				
Lokalizacja					
Zeszyt 7:	PROJEKT INSTALACJI SANITARNYCH WENIETRZNYCH				
Temat rys.	<table border="1"> <tr> <td>Instalacja wody zimnej i c.w.u. w pawilonach handlowych - rozwiniecie</td> <td>Skala -----</td> </tr> <tr> <td></td> <td>Nr rys. S-3</td> </tr> </table>	Instalacja wody zimnej i c.w.u. w pawilonach handlowych - rozwiniecie	Skala -----		Nr rys. S-3
Instalacja wody zimnej i c.w.u. w pawilonach handlowych - rozwiniecie	Skala -----				
	Nr rys. S-3				
Inwestor	 Gmina Celestynów ul. Rejowska 3 05-430 Celestynów				
Projekt	PRB CONSULTING JACOWSKI-BĄKÓJEK ul. Sandomierska 26A 27-400 Osówko, Świdwieżuk tel. 601 695 017, fax 71 242 18 02				
Instalacje sanitarne wewnętrzne	nr rys. _____ podpis _____				
Opracował:	mgr inż. Agnieszka Marzec				
Opracował:	mgr inż. Anna Czyżewska				
Projektował:	mgr inż. Mirosław Czyżewski				
SYK/066/Z/HC/S/06					