
Instalacja wody zimnej i c.w.u. w sanitariatach - rzut przyziemia, skala 1:25

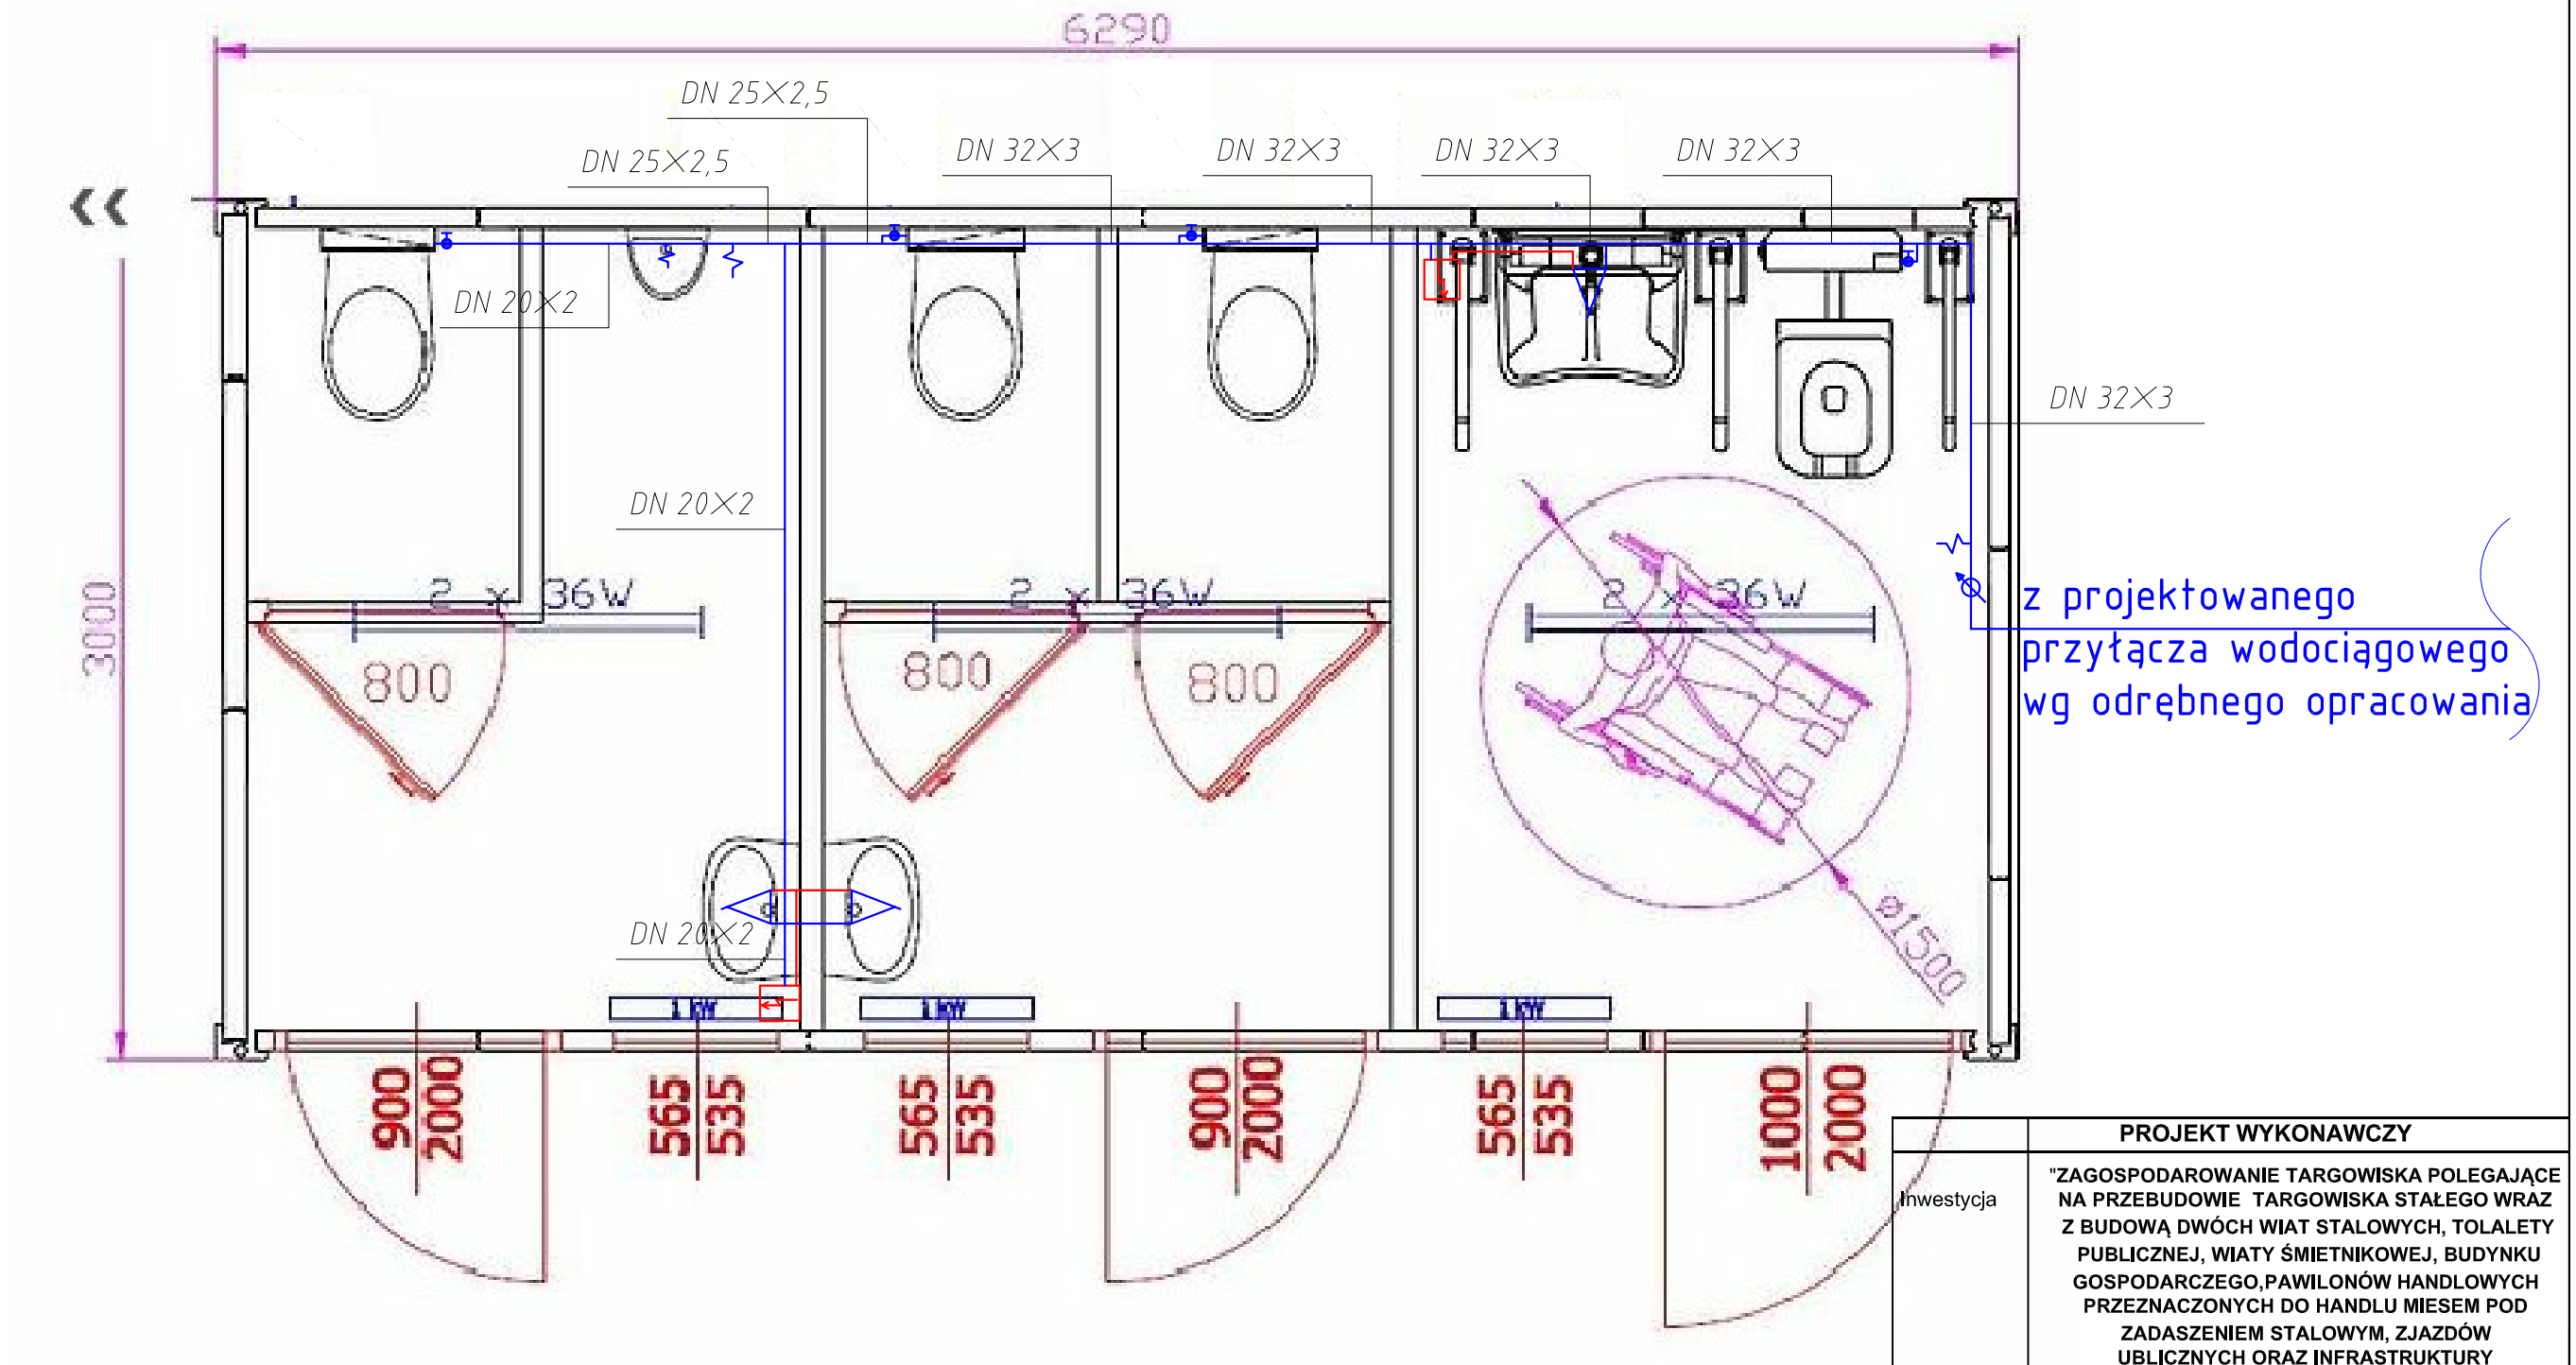

z projektowanego przyłącza wodociągowego wg odrębnego opracowania

Legenda:

- ciepła woda użytkowa PE-RT/Al/PE
- woda zimna PE-RT/Al/PE
- elektryczny pojemnościowy, podumywalkowy podgrzewacz wody, V=5l, moc grzałki 1500W, napięcie znamionowe ~230V/50Hz, maksymalny prąd znamionowy 6,5A
- przepływomierz objętościowy, suchobieżny do wody zimnej, gwint zewnetrzny

	PROJEKT WYKONAWCZY		
Inwestycja	"ZAGOSPODAROWANIE TARGOWISKA POLEGAJĄCE NA PRZEBUDOWIE TARGOWISKA STAŁEGO WRAZ Z BUDOWĄ DWÓCH WIAT STALOWYCH, TOLALETY PUBLICZNEJ, WIATY ŚMIETNIKOWEJ, BUDYNKU GOSPODARCZEGO,PAWILONÓW HANDLOWYCH PRZEZNACZONYCH DO HANDLU MIESEM POD ZADASZENIEM STALOWYM, ZJAZDÓW UBLICZNYCH ORAZ INFRASTRUKTURY TOWARZYSZĄCEJ"		
Lokalizacja	Działka nr ewid. 881/5; 882/4; 512/4; 592 jednostka ewidencyjna 141703_2 Celestynów obręb 0001 Celestynów gmina Celestynów		
Zeszyt 7:	PROJEKT INSTALACJI SANITARNYCH WEWNĘTRZNYCH		
Temat rys.	Instalacja wody zimnej i c.w.u w sanitariatach - rzut przyziemia	Skala 1:25	
		Nr rys. S-4	
Inwestor	Gmina Celestynów ul. Regucka 3 05-430 Celestynów		
Projekt	PRB CONSULTING JAROSŁAW BĄCHOREK	ul. Sandomierska 26A 27-400 Ostrowiec Świętokrzyski tel. 0601 695 077, fax 41 242 18 02	
Instalacje sanitarne wewnętrzne		nr upr.	podpis
Opracował:	mgr inż. Agnieszka Marzec	asystent projektanta	
Opracował:	mgr inż. Anna Czyżwska	asystent projektanta	
Projektował:	mgr inż. Mirosław Czyżwski	SWK/0067/ZHOS/06	