


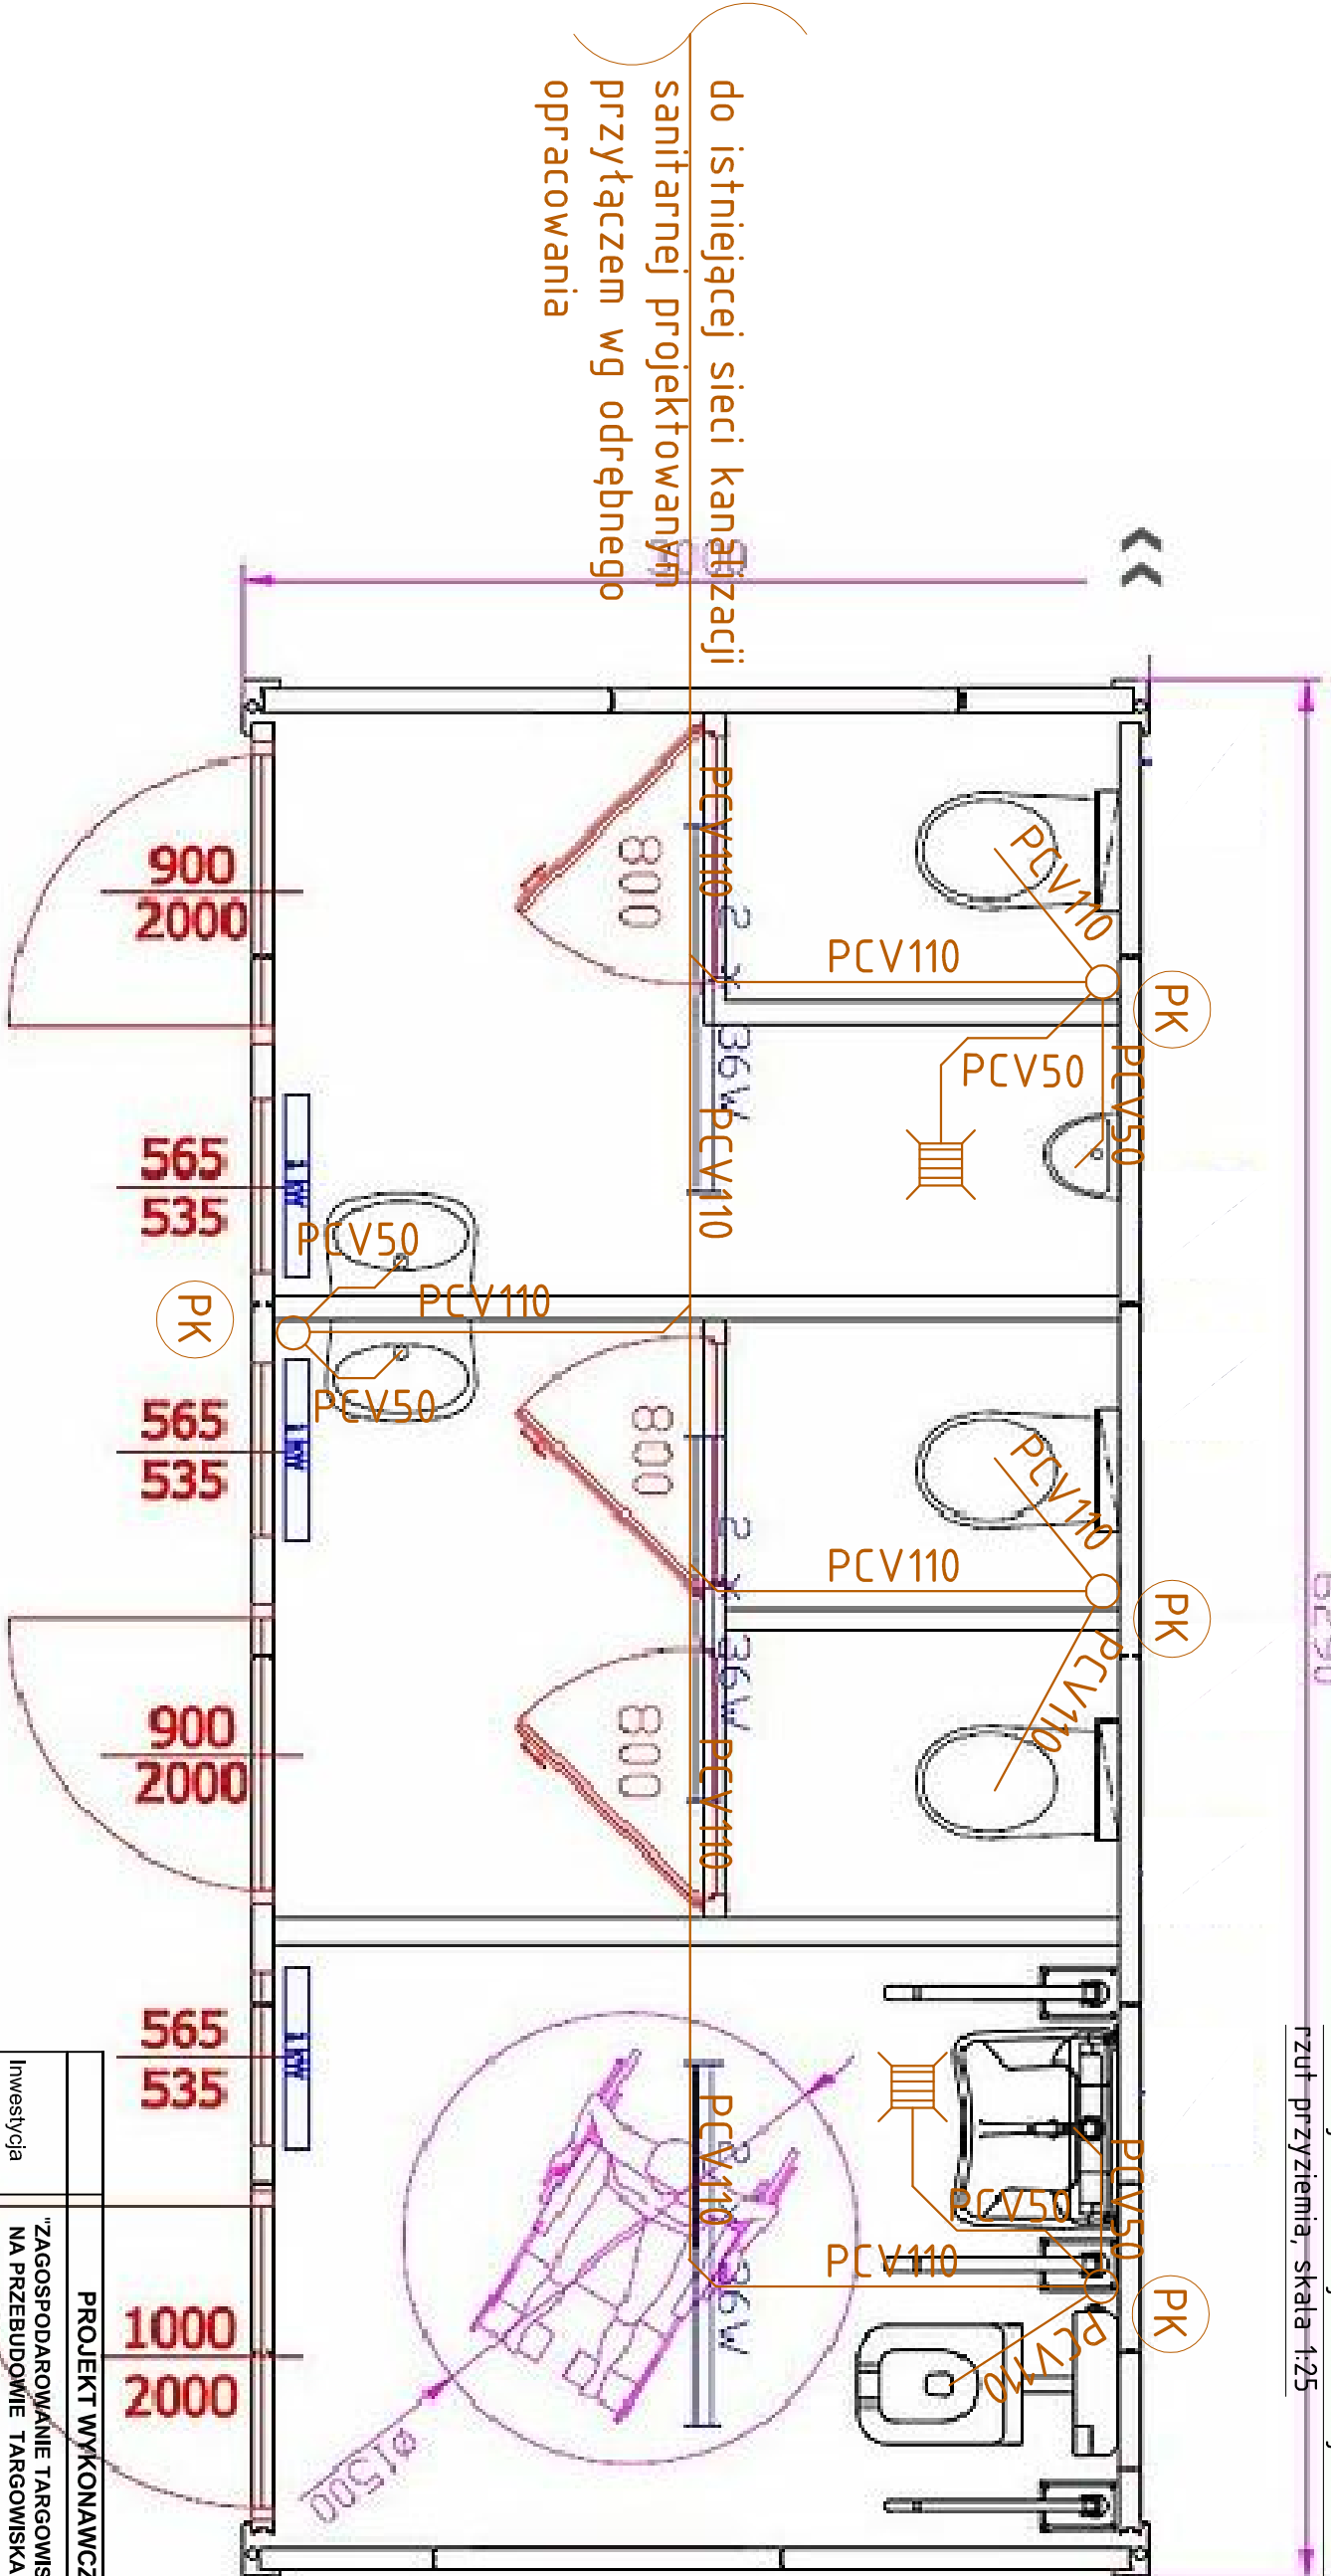

do istniejącej sieci kanalizacji
sanitarnej projektowanym
przytaczem wg odrębnego
opracowania

Legenda:

- kanalizacja sanitarna z rur PCV-U łączonych kielichowo, prowadzić po ścianach PCV 50
- kanalizacja sanitarna z rur PCV-U łączonych kielichowo, prowadzić w warstwach posadzki PCV110
- PK pion kanalizacyjny, zakończony wywiewką wyprowadzoną ponad dach

	PROJEKT WYKONAWCZY		
Inwestycja	"ZAGOSPODAROWANIE TARGOWISKA POLEGAJĄCE NA PRZEBUDOWIE TARGOWISKA STAŁEGO WRAZ Z BUDOWĄ DWÓCH WIAT STALOWYCH, TOLALETY PUBLICZNEJ, WIATY ŚMIETNIKOWEJ, BUDYNKU GOSPODARCZEGO, PAWILONÓW HANDLOWYCH PRZEZNACZONYCH DO HANDLU MIESEM POD ZADASZENIEM STALOWYM, ZJAZDÓW UBLICZNYCH ORAZ INFRASTRUKTURY TOWARZYSZĄCEJ"		
Lokalizacja	Działka nr ewid. 881/5; 882/4; 512/4; 592 jednostka ewidencyjnych 141703_2 Celestynów obręb 0001 Celestynów gmina Celestynów		
Zeszyt 7:	PROJEKT INSTALACJI SANITARNYCH WEWNĘTRZNYCH		
Temat rys.	Instalacja wody zimnej i c.w.u w sanitariatach rzut przyziemia	Skala 1:25	In rys. S-8
Inwestor	 Gmina Celestynów ul. Regułka 3 05-430 Celestynów		
Projekt	PRB CONSULTING JAKOŚĆ I BEZPIECZEŃSTWO ul. Sandomeńska 26A 27-400 Ostrowiec Świętokrzyski tel. 0601 695 077, fax 41 242 18 02		
Instalacje sanitarne wewnętrzne		m. upr.	podpis
Opracował:	mgr inż. Agnieszka Marzec	asystent projektanta	
Opracował:	mgr inż. Anna Czyżewska	asystent projektanta	
Projektował:	mgr inż. Mirosław Czyżewski	SWK0067ZHO506	