


Instalacja kanalizacji sanitarnej
- rozwinięcie, skala 1:75

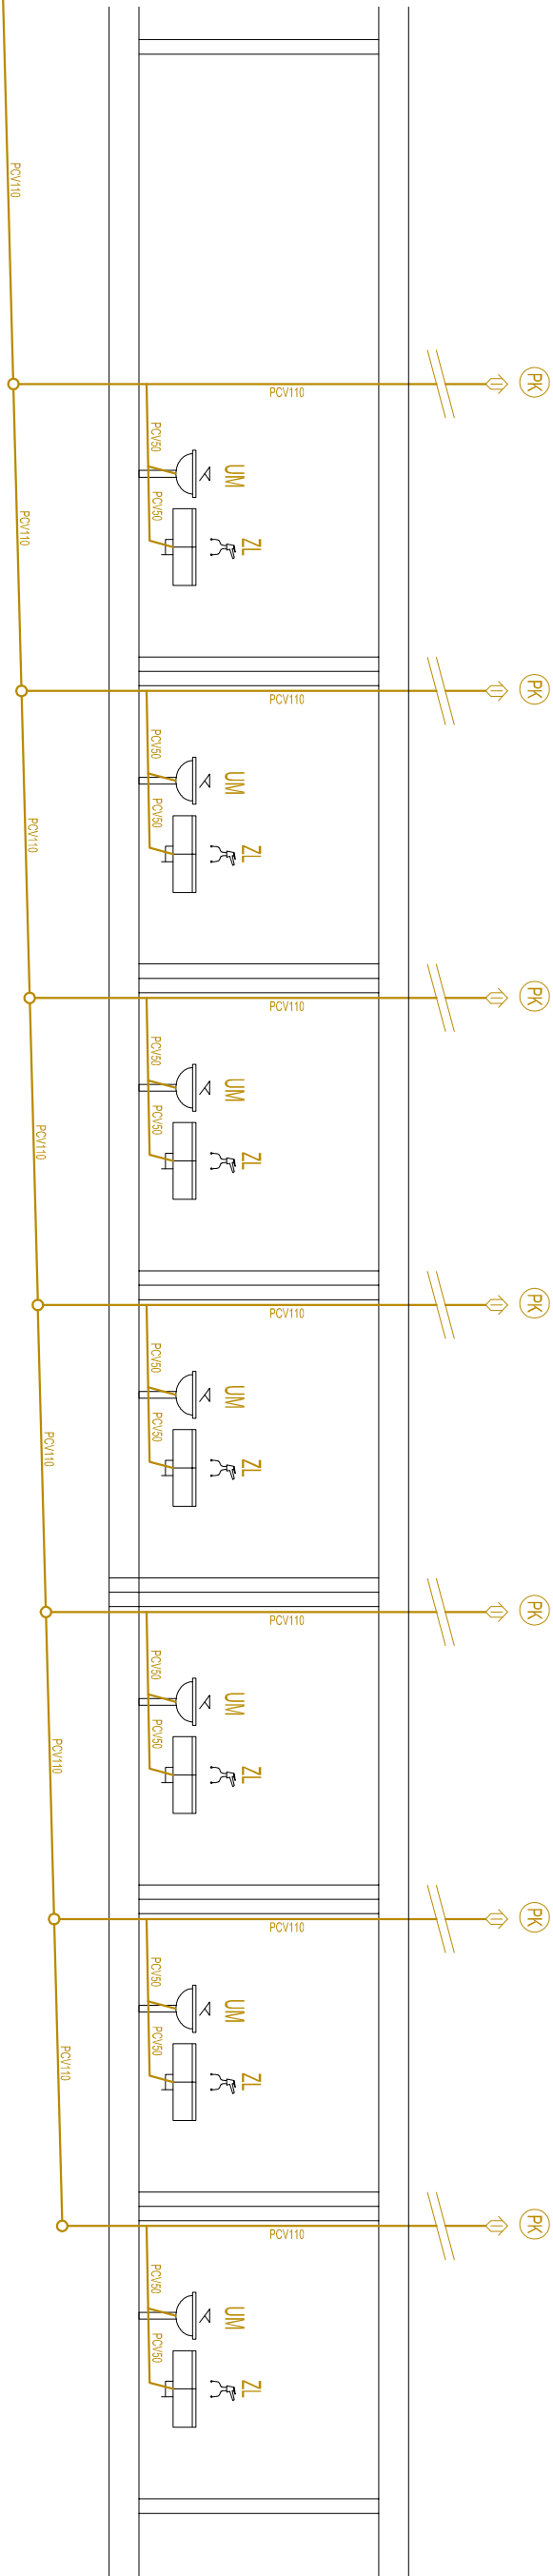

-1,40	PCV 110 2,50%	-1,31	PCV 110 2,50%	-1,22	PCV 110 2,50%	-1,14	PCV 110 2,50%	-1,05	PCV 110 2,50%	-0,97	PCV 110 2,50%	-0,88	PCV 110 2,50%	-0,80
0,00	3,59	3,59	3,20	6,79	3,20	9,99	3,20	13,19	3,20	16,39	3,20	19,59	3,20	22,79

	PROJEKT WYKONAWCZY		
Investycja	"ZAGOSPODAROWANIE TARGOWISKA POLEGAJACE NA PRZEBUDOWIE TARGOWISKA STAŁEGO WRAZ Z BUDOWĄ DWÓCH WIAT STALOWYCH, TOLALETY PUBLICZNEJ, WIATY ŚMIECIKOWEJ, BUDYNKU GOSPODARCZEGO,PAWILONÓW HANDLOWYCH PRZEZNACZONYCH DO HANDLU MIESEM POD ZADASZENIEM STALOWYM, ZIAZDÓW UBLICZNYCH ORAZ INFRASTRUKTURY TOWARZYSZĄCEJ"		
Lokalizacja	Działka nr ewid. 881/5; 882/4; 512/4; 592 jednostka ewidencyjna 141703_2 Celestynów obręb 0001 Celestynów gmina Celestynów		
Zeszyt 7:	PROJEKT INSTALACJI SANITARNYCH WEWNĘTRZNYCH		
Temat rys.	Instalacja kanalizacji sanitarnej w pawilonach handlowych - rozwinięcie	Skala 1:75 Nr rys. S-10	
Investor	 Gmina Celestynów ul. Regułka 3 05-430 Celestynów		
Projekt	 PRB CONSULTING JAROSŁAW BAĆCHOREK ul. Sandomejska 26A 27-400 Opatowiec Świątekrysi4 tel. 0601 695 077, fax 41 242 18 02		
Instalacje sanitarne wewnętrzne	nr upr.		podpis
Opracował:	mgr inż. Agnieszka Marzec	asystent projektanta	
Opracował:	mgr inż. Anna Czyżwska	asystent projektanta	
Projektował:	mgr inż. Mirosław Czyżewski	SWK0067/ZHO5/06	