


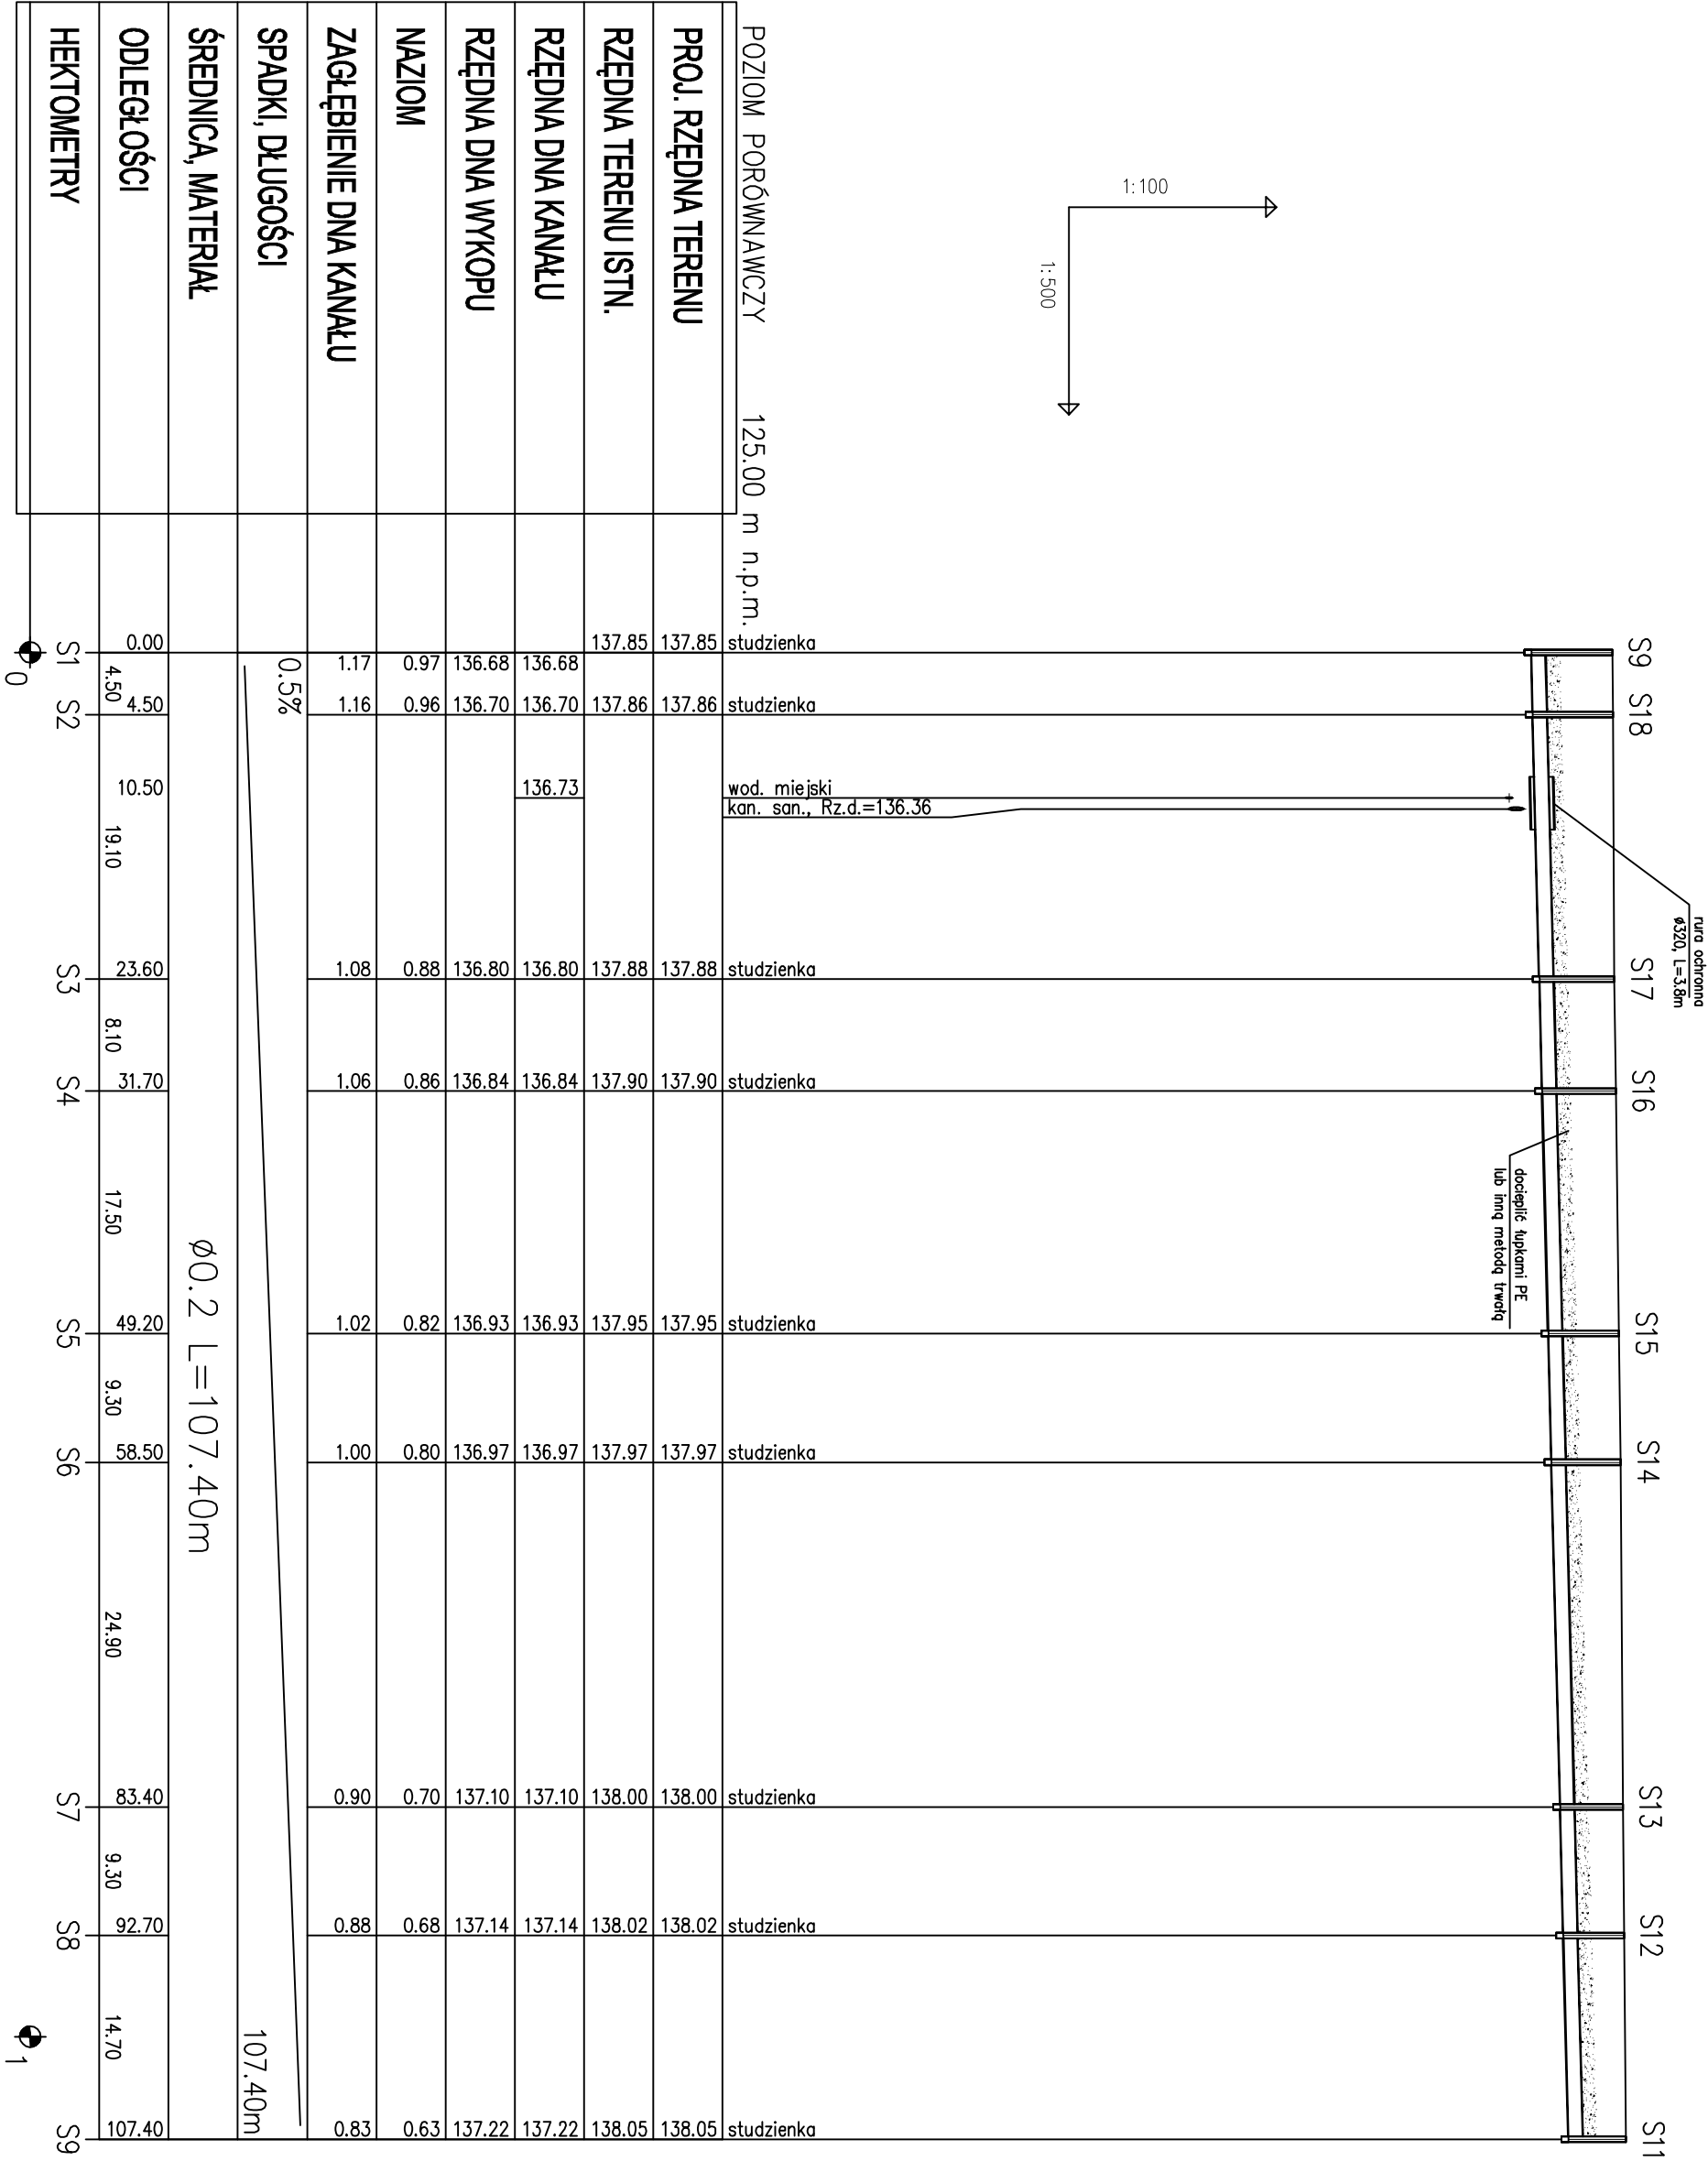

	PROJEKT BUDOWLANY		Inwestor	 Gmina Celestynów ul. Regucka 3 05-430 Celestynów	
Inwestycja	BUDOWA PRZYŁĄCZA KANALIZACJI DESZCZOWEJ DO INWESTYCJI P.N.: "ZAGOSPODAROWANIE TERENU TARGOWISKA W CELESTYNOWIE "				
Lokalizacja	Działka nr ewid. 881/5; 882/4; 512/4; jednostka ewidencyjna 141703_2 Celestynów obręb 0001 Celestynów gmina Celestynów		Projekt	PRB CONSULTING JAROSŁAW BACHOREK ul. Sandomierska 26A 27-400 Ostrowiec Świętokrzyski tel. 0601 695 077, fax 41 242 18 02	
	PRZYŁĄCZE KANALIZACJI DESZCZOWEJ				
Temat rys.	Profil przyłącza kanalizacji deszczowej II	Skala 1:100/500	Przyłącze kanalizacji deszczowej	nr upr.	podpis
		Nr rys. S-3	Opracował:	mgr inż. Agnieszka Marzec	asystent projektanta
			Opracował:	mgr inż. Anna Czyżwska	asystent projektanta
			Projektant:	mgr inż. Jarosław Bachorek	mgr inż. Jarosław Bachorek