


ZESTAW WODOMIERZOWY Z ZAWOREM

ANTYSKAŻENIOWYM WG NORMY PN-EN 1717:2003

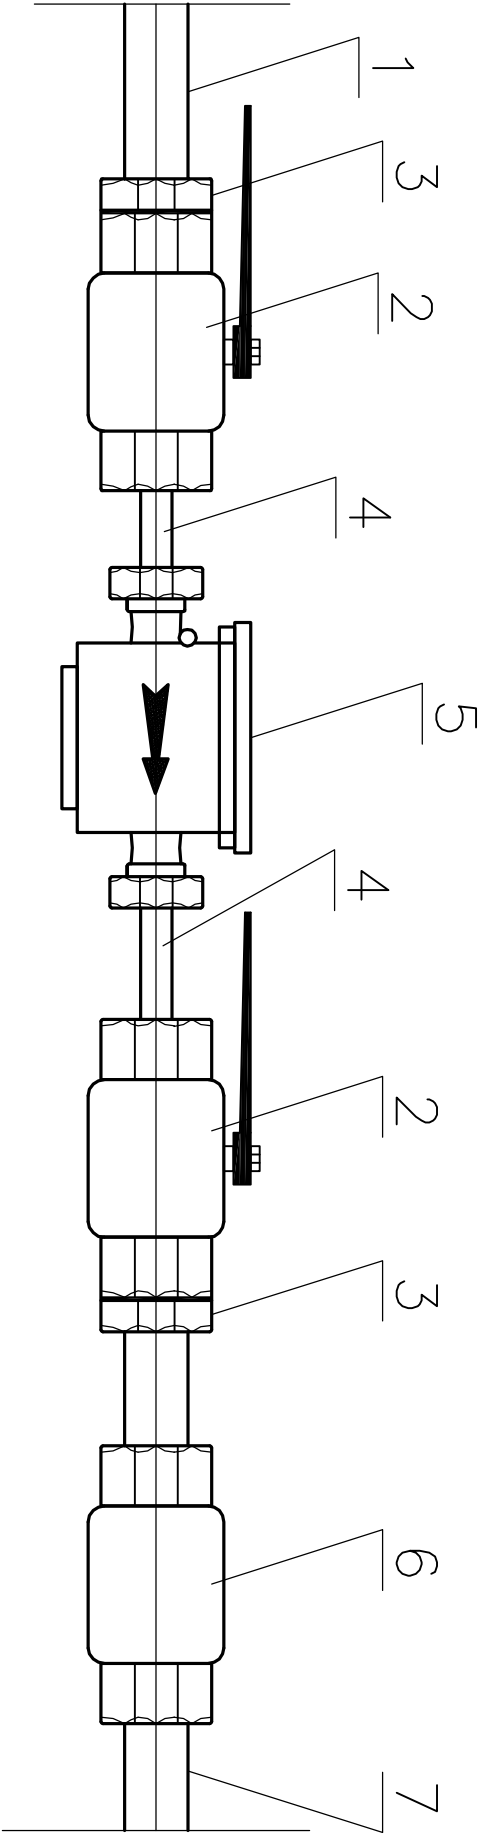

1. Dopływ do wodomierza
2. Zawór kulowy
3. Redukcja
4. Końcówka mosiężna
5. Wodomierz skrzydełkowy
6. Zawór antyskażeniowy
7. Odpływ do instalacji

PROJEKT BUDOWLANY	
BUDOWA PRZYŁĄCZA WODOCIĄGOWEGO DO INWESTYCJI P.N.: "ZAGOSPODAROWANIE TERENU TARGOWISKA W CELESTYNOWIE "	
Inwestycja	Działka nr ewid. 881/5; jednostka ewidencyjna 141 703_2 Celestynów obręb 0001 Celestynów gmina Celestynów
Lokalizacja	
	PRZYŁĄCZE WODOCIĄGOWE
Temat rys.	Zestaw wodomierzowy z zaworem antyskażeniowym
Inwestor	 Gmina Celestynów ul. Reguła 3 05-430 Celestynów
Projekt	PRB CONSULTING JAKOŚĆ I BEZPIECZEŃSTWO ul. Sandomierska 26A 27-400 Ostrowiec Świętokrzyski tel. 0601 695 077, fax 41 242 18 02
Przyłącze wodociągowe	nr uził. _____ podpis _____
Opracował:	mgr inż. Agnieszka Marzec
Opracował:	mgr inż. Anna Czyżwska
Projektował:	mgr inż. Mirosław Czyżewski