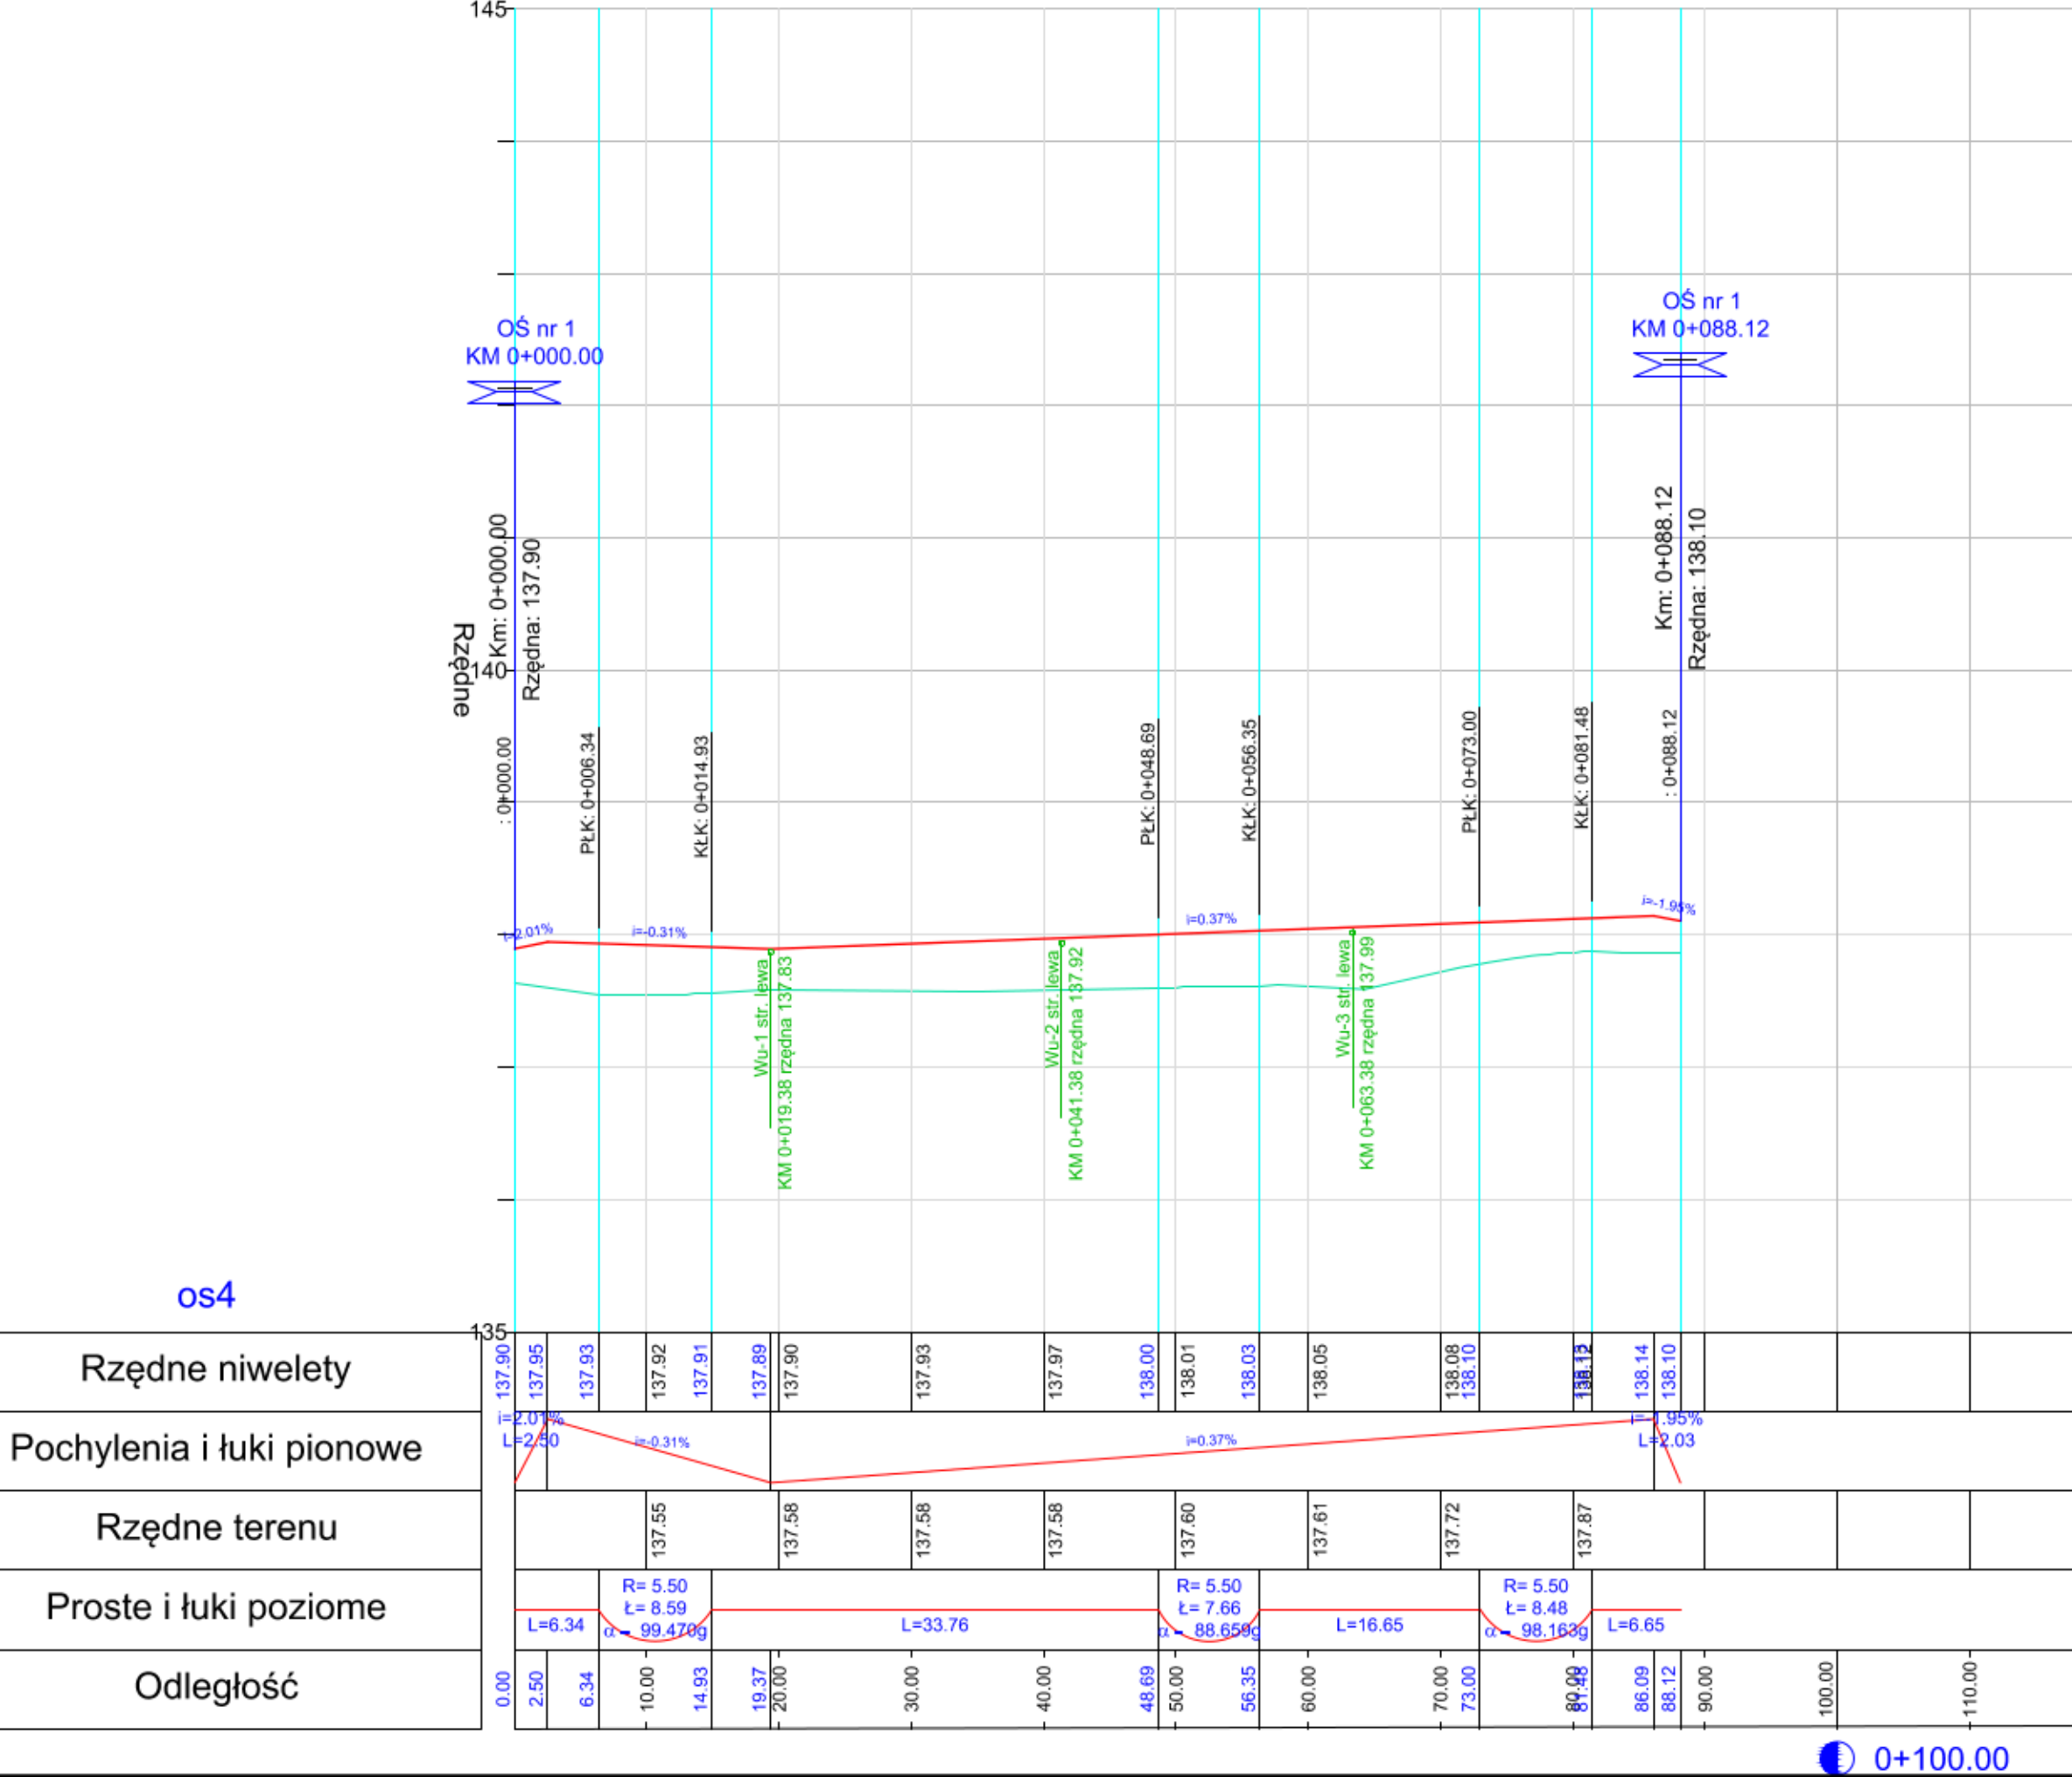
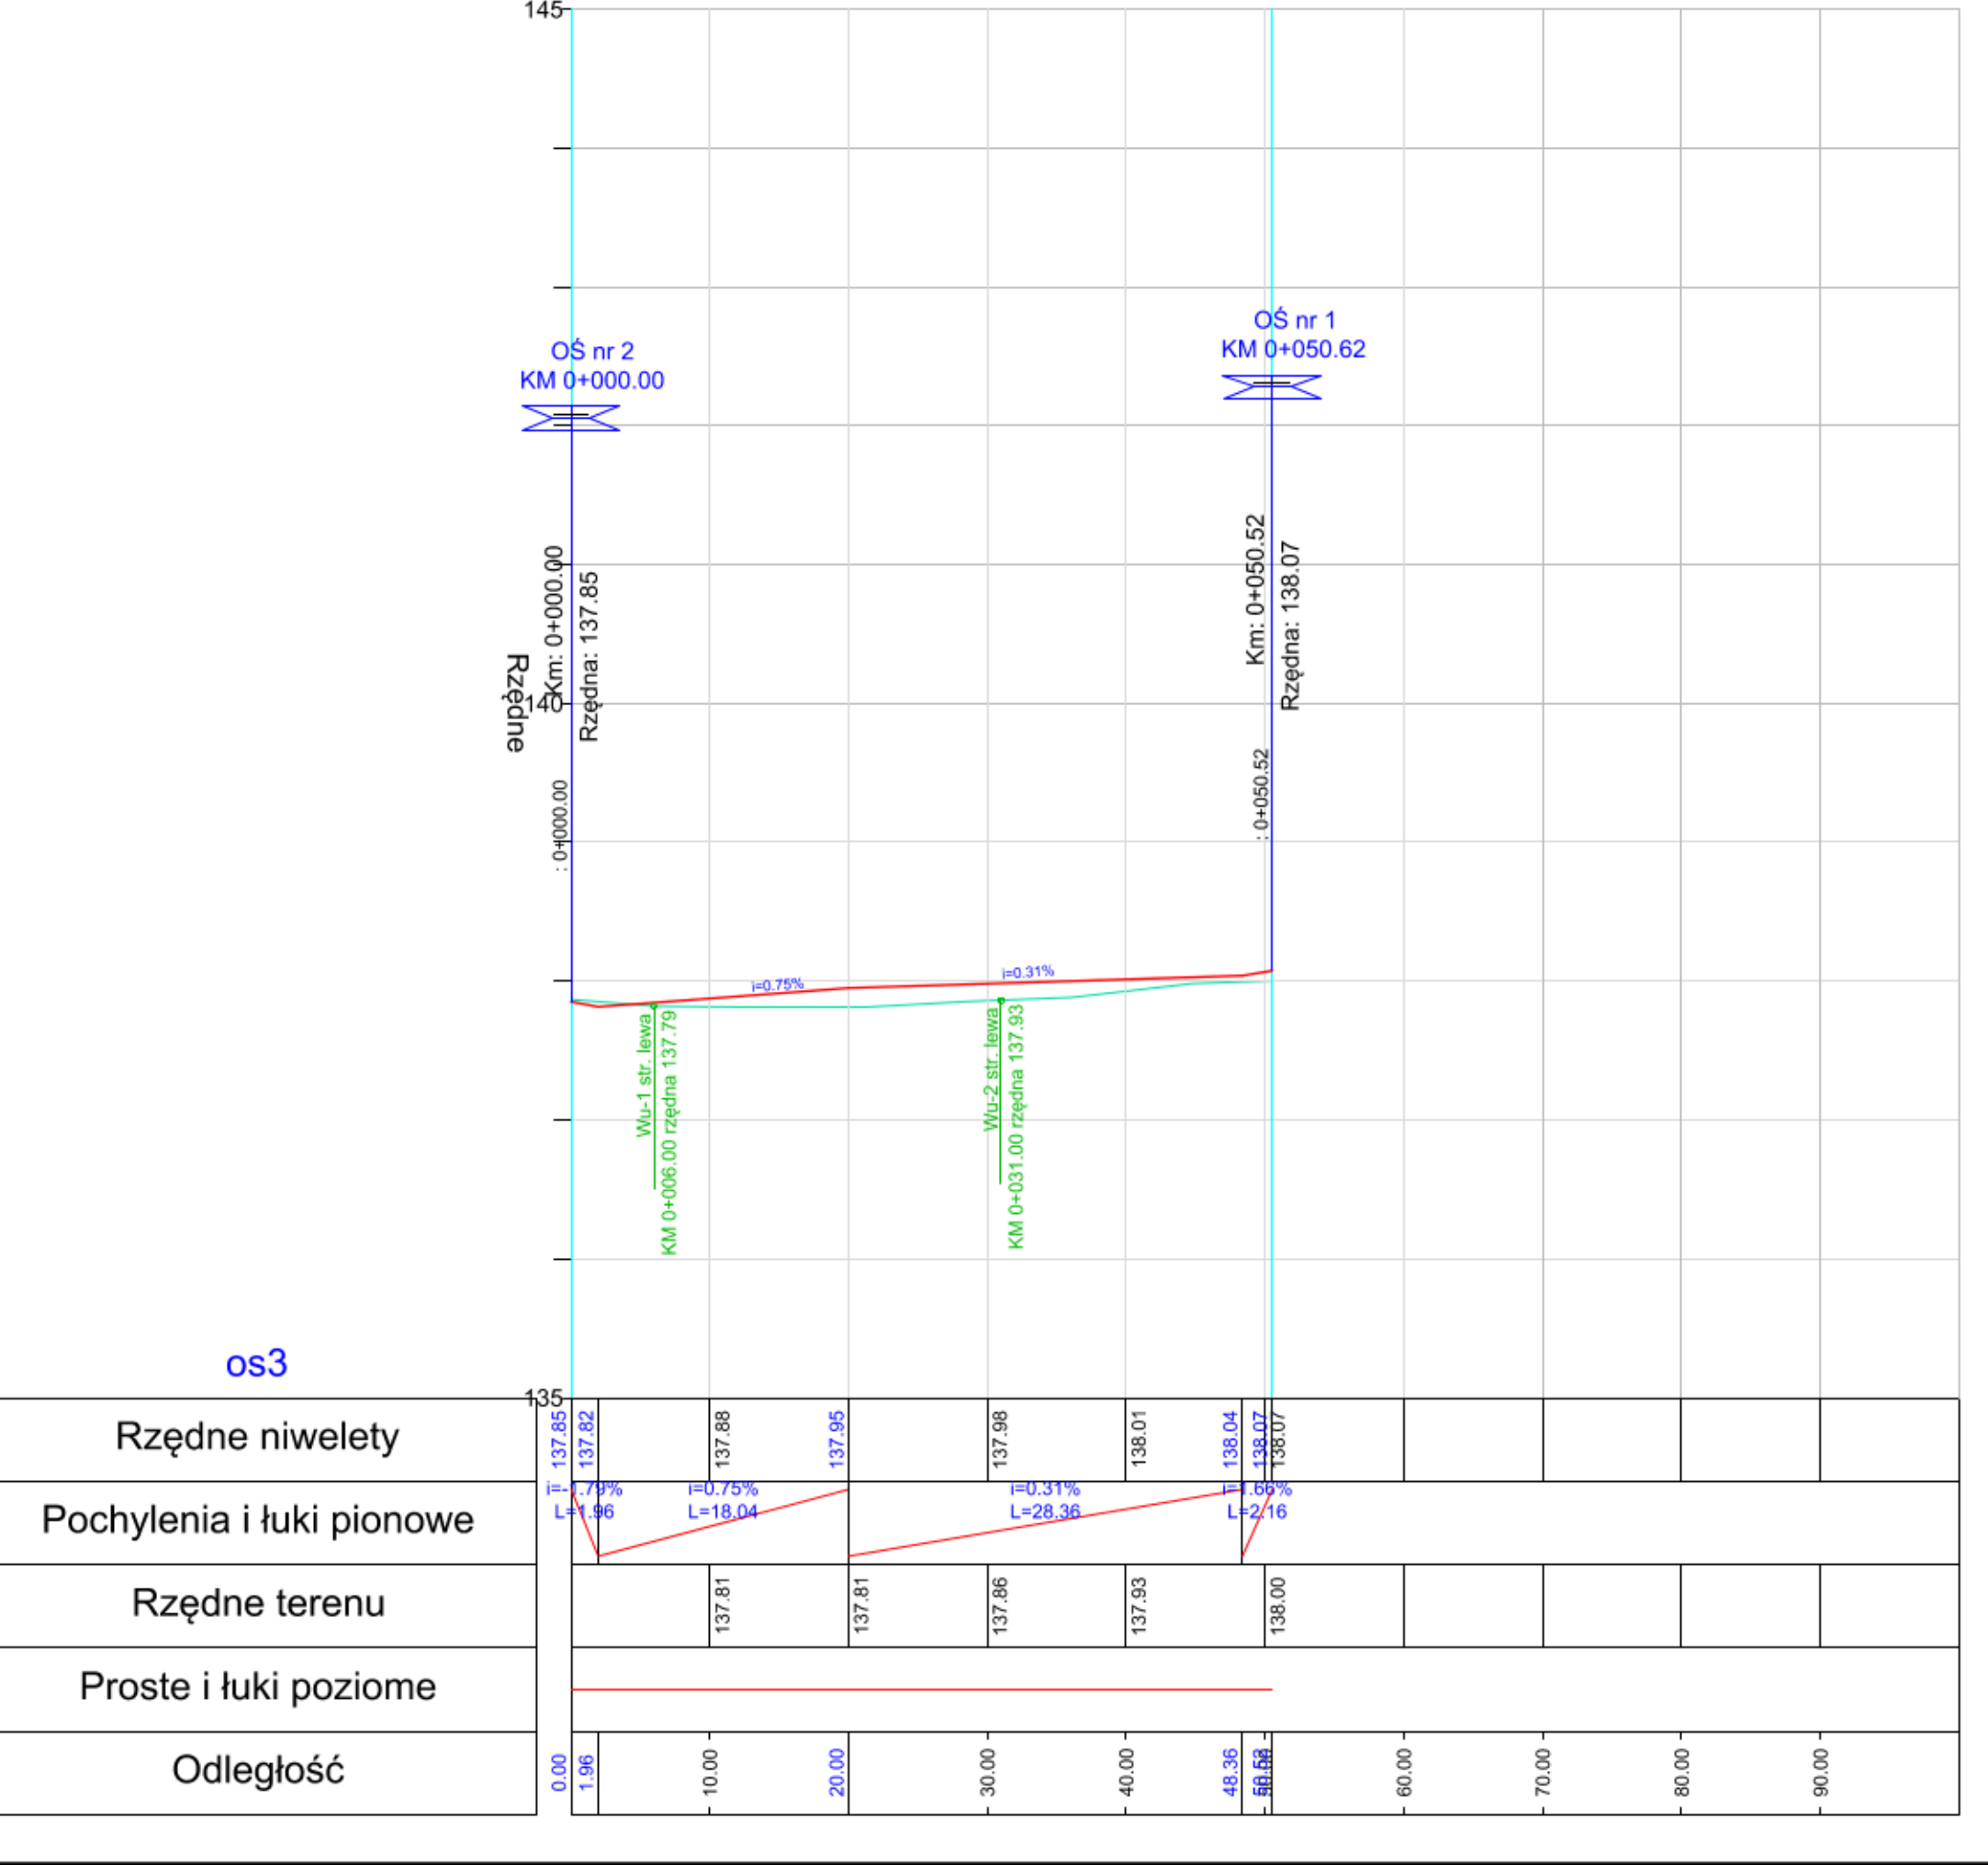
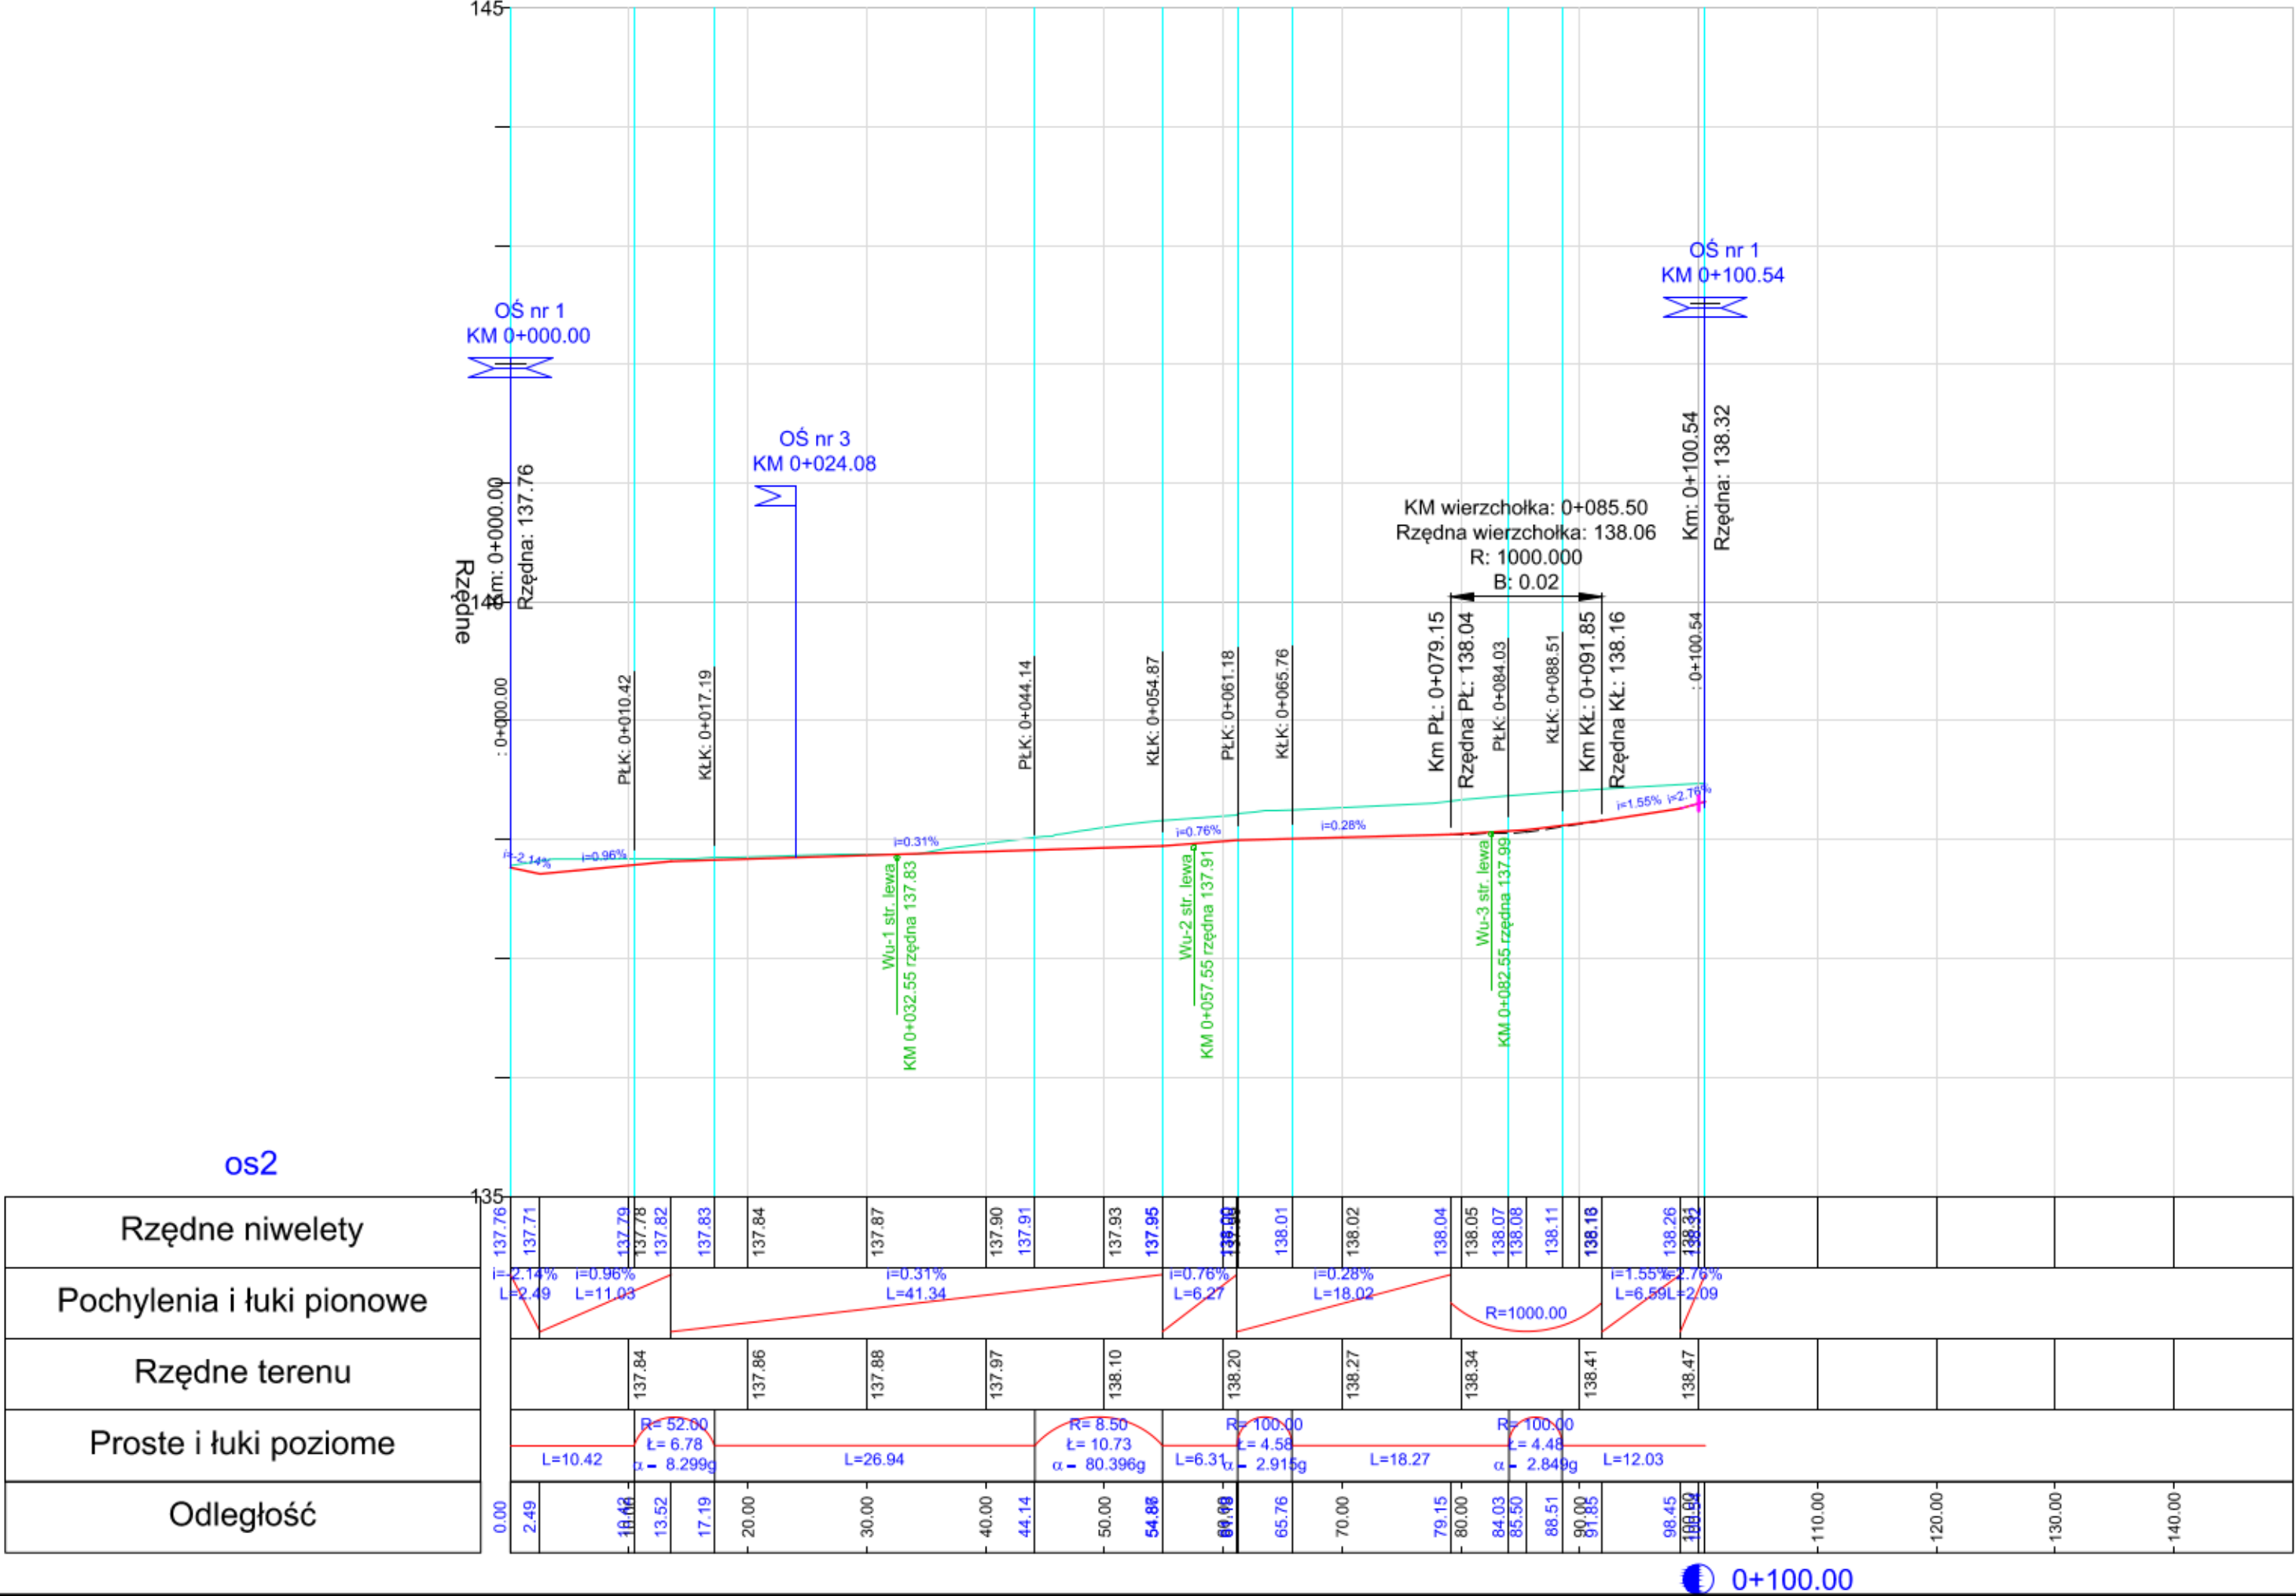
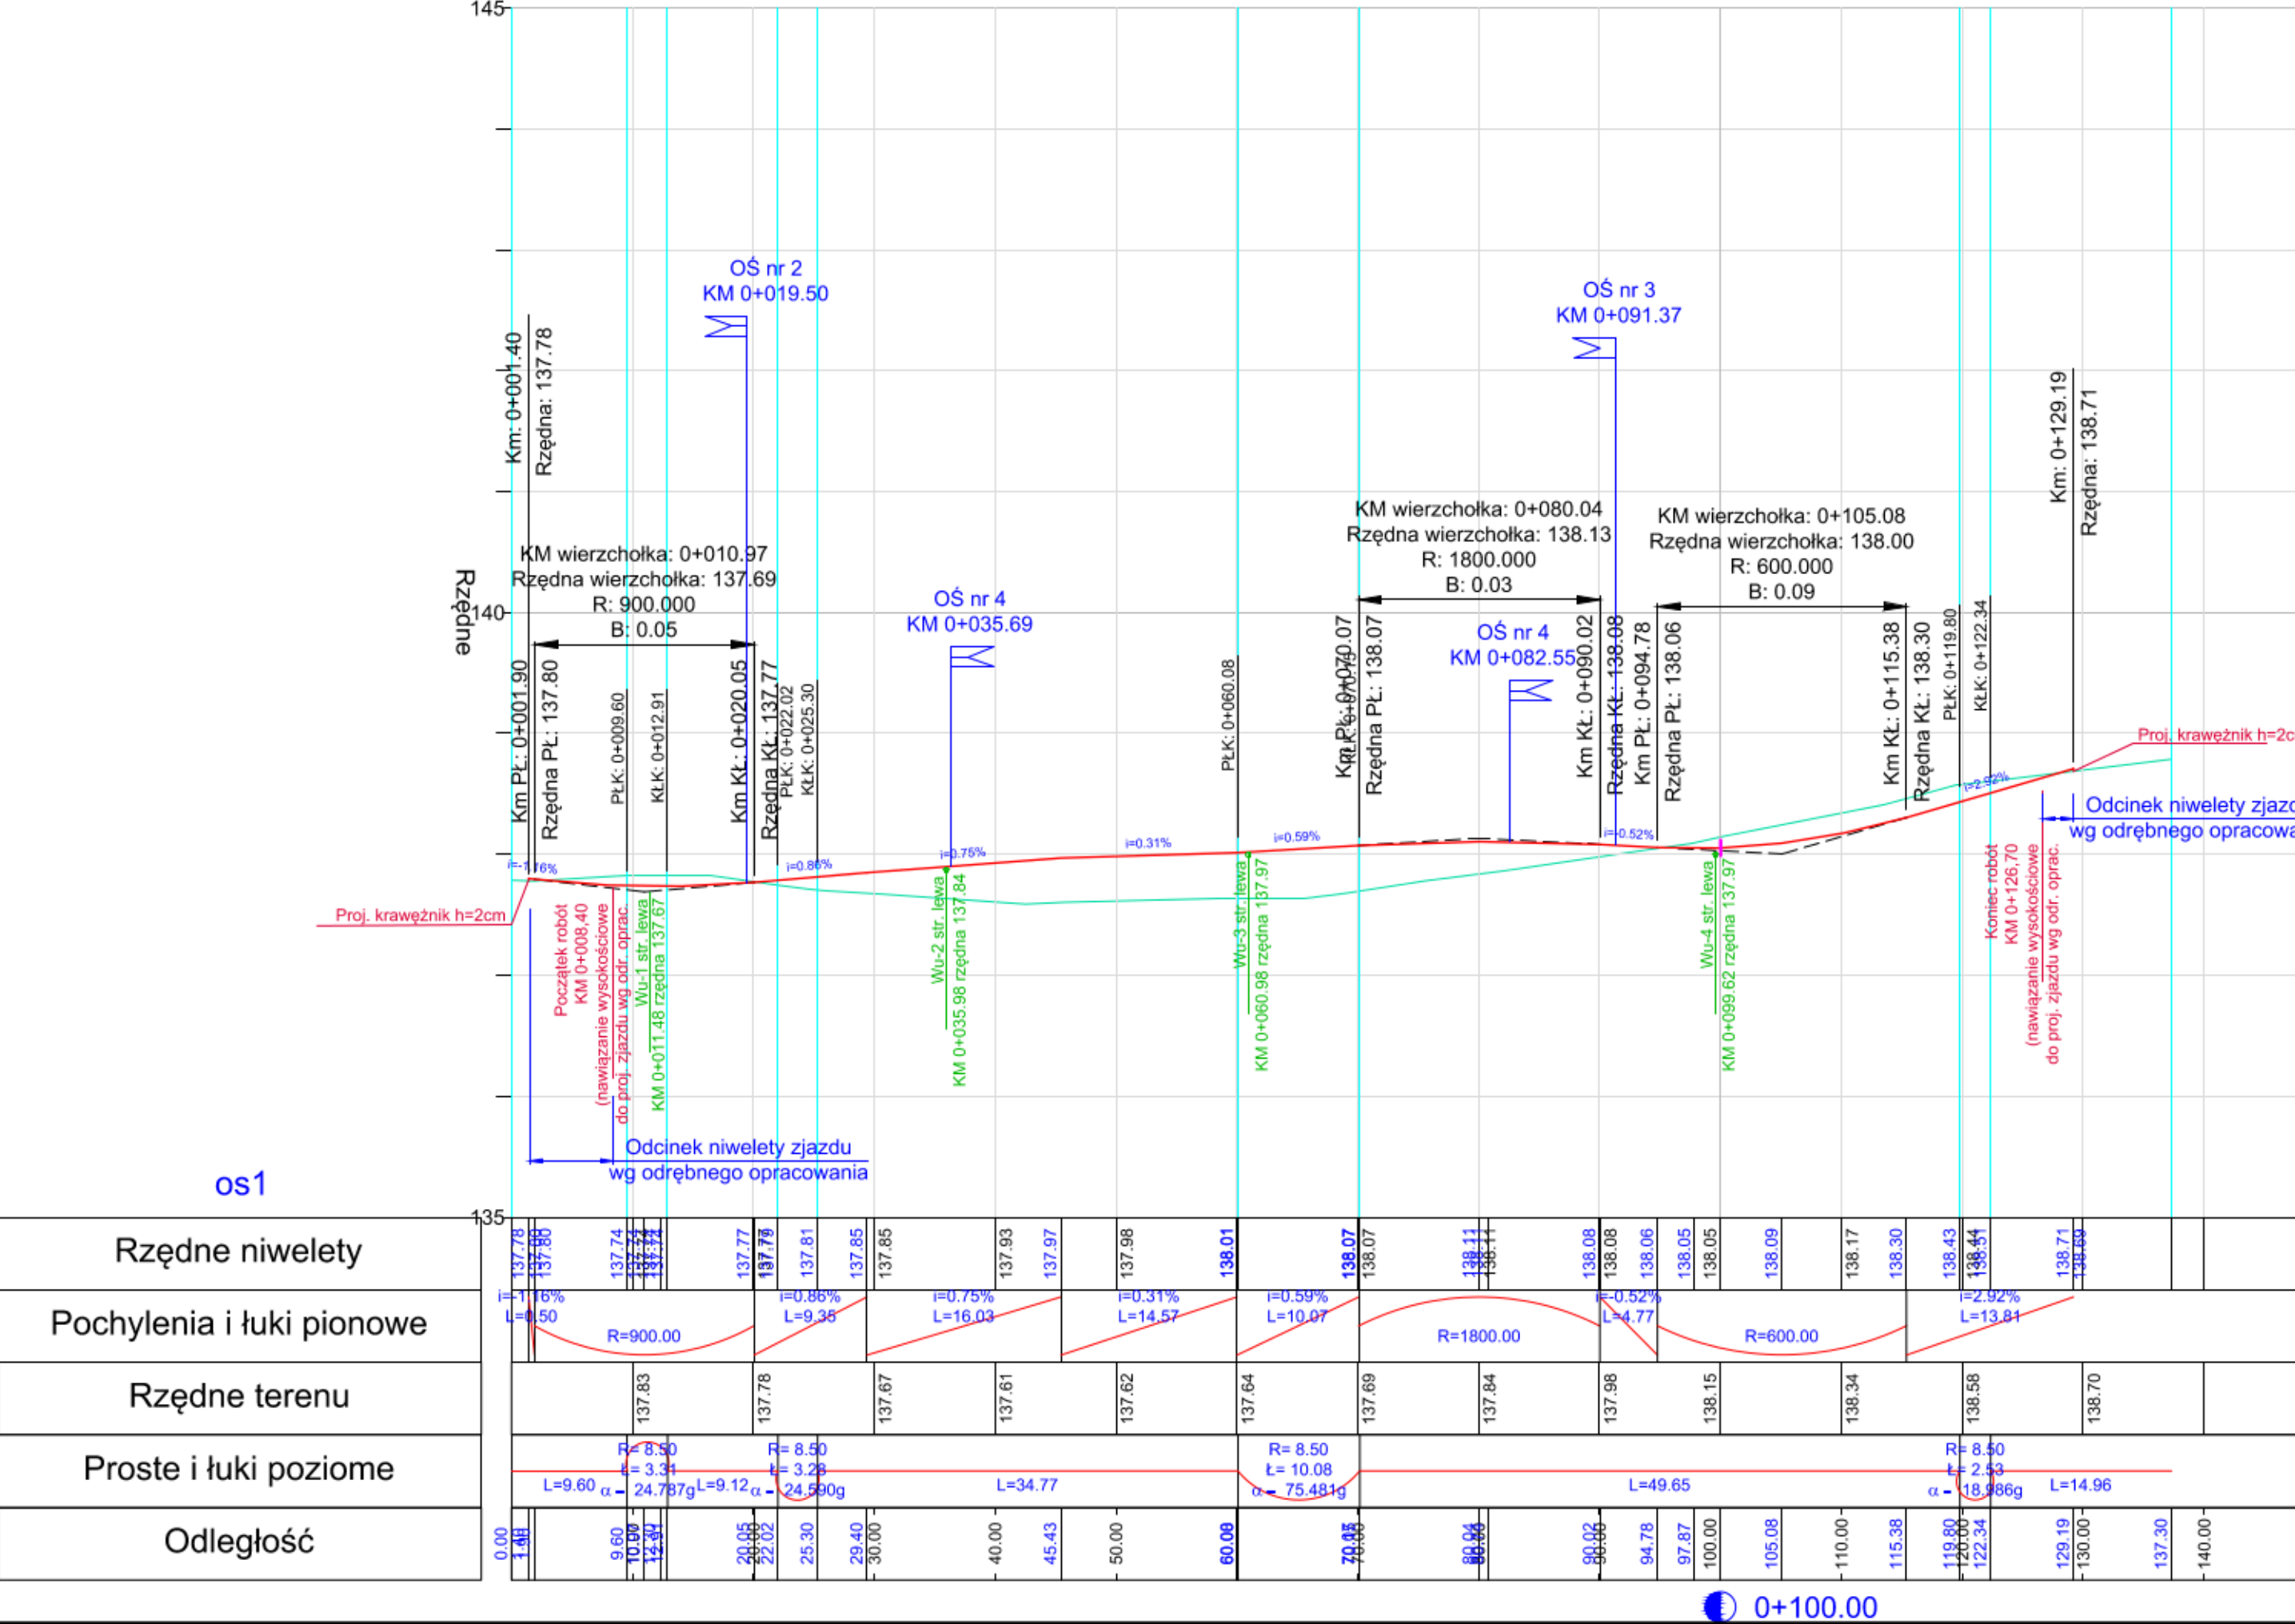


PROJEKT BUDOWLANY		
Inwestycja	Zaplanowanie i budowa drogi publicznej na przebiegu ul. Sandomierskiej w miejscowości Celestynów, w ramach zadania pn. "Budowa drogi publicznej na przebiegu ul. Sandomierskiej w miejscowości Celestynów".	
Lokalizacja	Dzielnica nr ewid. 881/5; 882/4; 512/4; 592 jednostka ewidencyjna 141703_2 Celestynów, obręb 0001 Celestynów gmina Celestynów	
Rozdział 2:	PROJEKT DROGOWY	
Temat rys.	PROFILE PODŁUŻNE	Skala 1:50/500 Nr rys. D-2/1
Inwestor	Gmina Celestynów ul. Regułka 3 05-430 Celestynów	
Projekt	PRB CONSULTING JACOB BACHOREK ul. Sandomierska 26A 27-400 Ostrowiec Świętokrzyski tel. 0601 695 077, fax 41 242 18 02	
Drogi	nr. drogi	posiad.
Opracował:	mgr inż. Przemysław Lorany	SWK/0047/POOD/11
Projektował:	mgr inż. Przemysław Lorany	SWK/0047/POOD/11
Sprawił:	mgr inż. Paweł Nepalski	SWK/0047/POOD/11