



SKRZYŻOWANIE WYNIESIONE


Przekrój podłużny

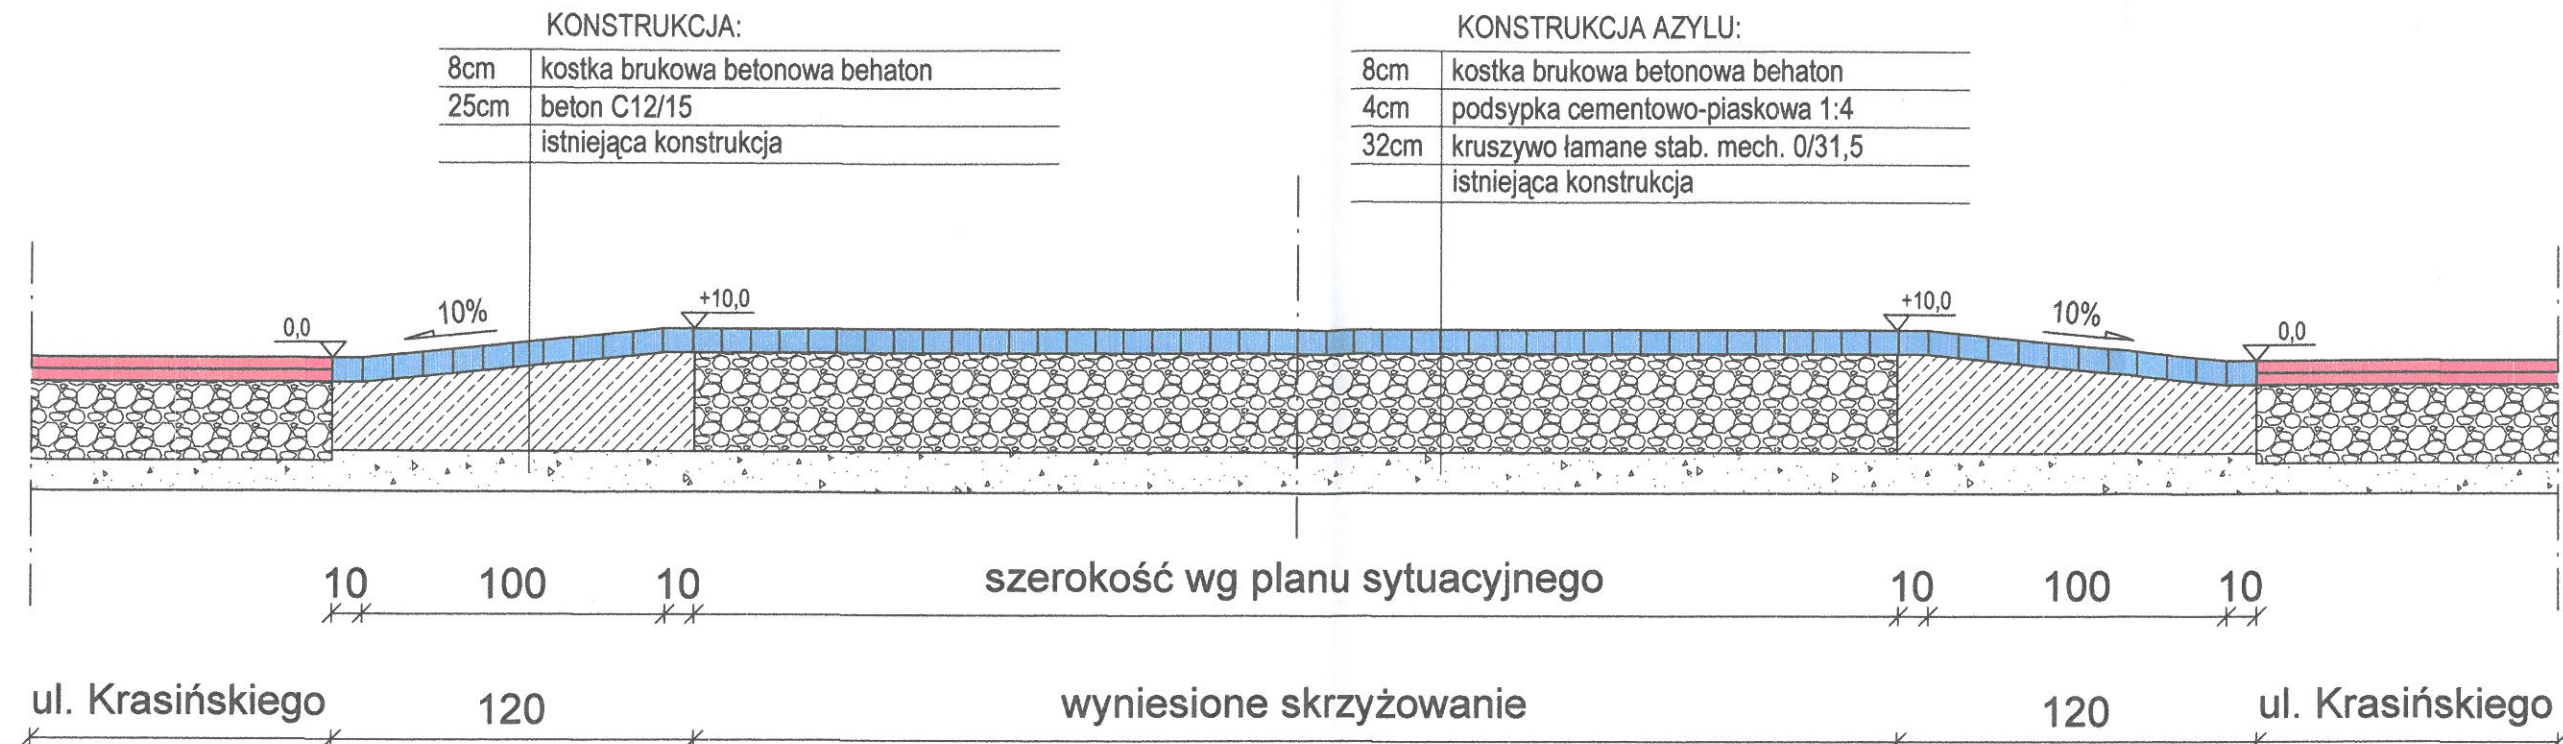


WYNIESIONE SKRZYŻOWANIE

Przekrój poprzeczny - szczegół

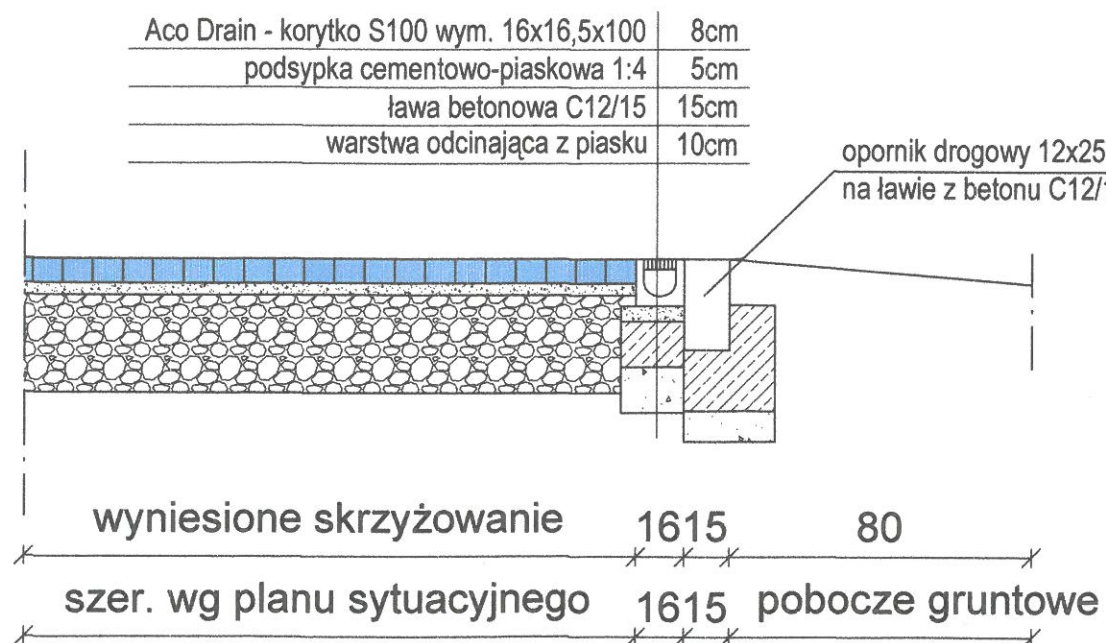


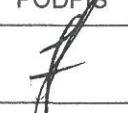 MATPROJEKT	MATPROJEKT Mateusz Jurczyk ul. Łąkowa 12; 05-135 Komornica	Data: 09.2016	
		Skala: 1:25	
ZADANIE INWESTYCYJNE: "Przebudowa ul. Krasińskiego, Mickiewicza na odcinku od Fabrycznej do Krasińskiego oraz Parkowej wraz z wykonaniem na drodze powiatowej nr 2713W przejścia dla pieszych z azyłem w rejonie Szkoły Podstawowej w miejscowości Stara Wieś"		Rys nr: 3.1	
INWESTOR: Wójt Gminy Celestynów ul. Regucka 3; 05-430 Celestynów			
NAZWA RYSUNKU: PRZĘKRÓJ KONSTRUKCYJNY			
FUNKCJA:	IMIĘ I NAZWISKO	NR UPRAWNIENI	PODPIS
Projektant	mgr inż. Mateusz Jurczyk	MAZ/0410/PWOD/13	
Asystent Projektanta	mgr inż. Paweł Trzebiński	-	

PRZEKRÓJ KONSTRUKCYJNY
ul. Krasińskiego 0+000-0+133

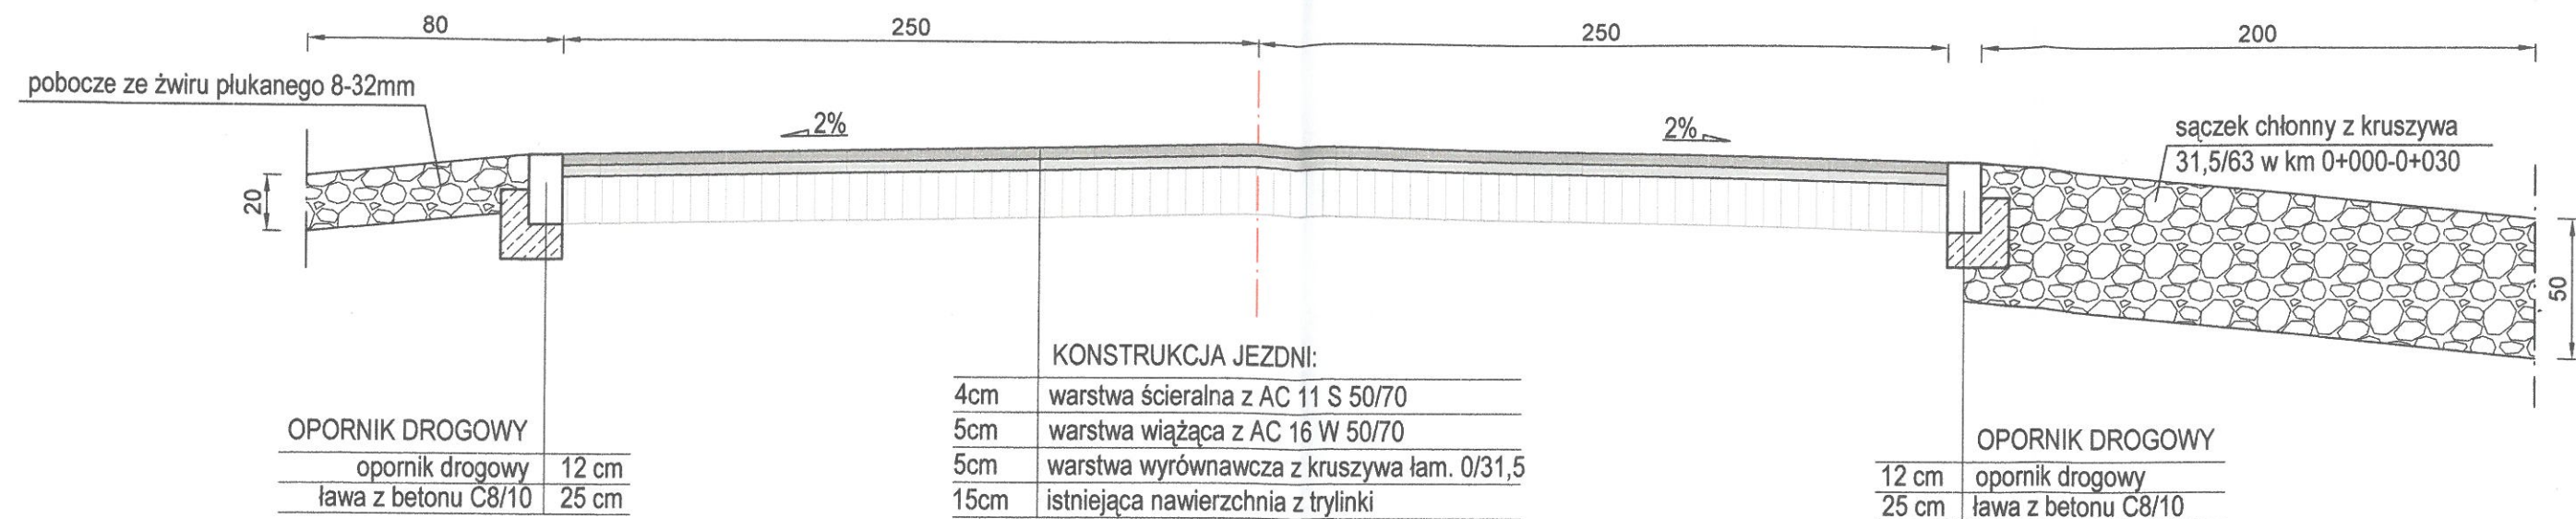

PRZEKRÓJ KONSTRUKCYJNY
ul. Krasińskiego 0+133-0+300

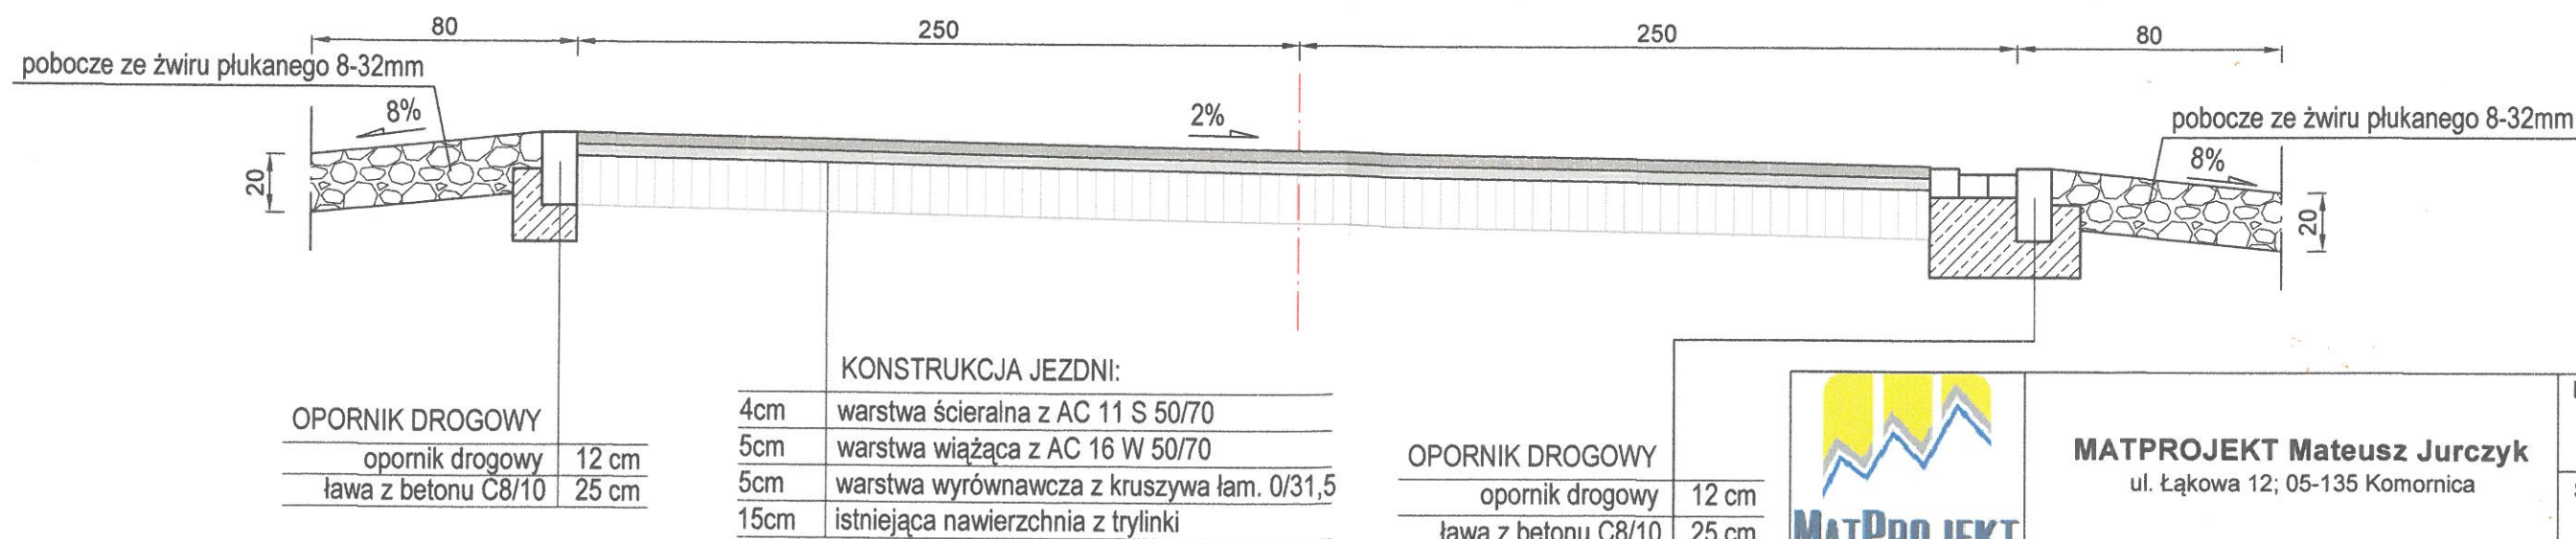

MATPROJEKT Mateusz Jurczyk
ul. Łąkowa 12; 05-135 Komornica

Data:
09.2016

Skala:
1:25

ZADANIE INWESTYCYJNE:
"Przebudowa ul. Krasińskiego, Mickiewicza na odcinku od Fabrycznej do Krasińskiego oraz Parkowej wraz z wykonaniem na drodze powiatowej nr 2713W przejścia dla pieszych z azylem w rejonie Szkoły Podstawowej w miejscowości Stara Wieś"


Rys
nr:
3.2

INWESTOR:
Wójt Gminy Celestynów
ul. Regucka 3; 05-430 Celestynów


NAZWA RYSUNKU: **PRZEKRÓJ KONSTRUKCYJNY**

FUNKCJA:	IMIĘ I NAZWISKO	NR UPRAWNIEN	PODPIS
Projektant	mgr inż. Mateusz Jurczyk	MAZ/0410/PWOD/13	
Asystent Projektanta	mgr inż. Paweł Trzebiński	-	

PRZEKRÓJ KONSTRUKCYJNY ul. Krasińskiego 0+300-0+395

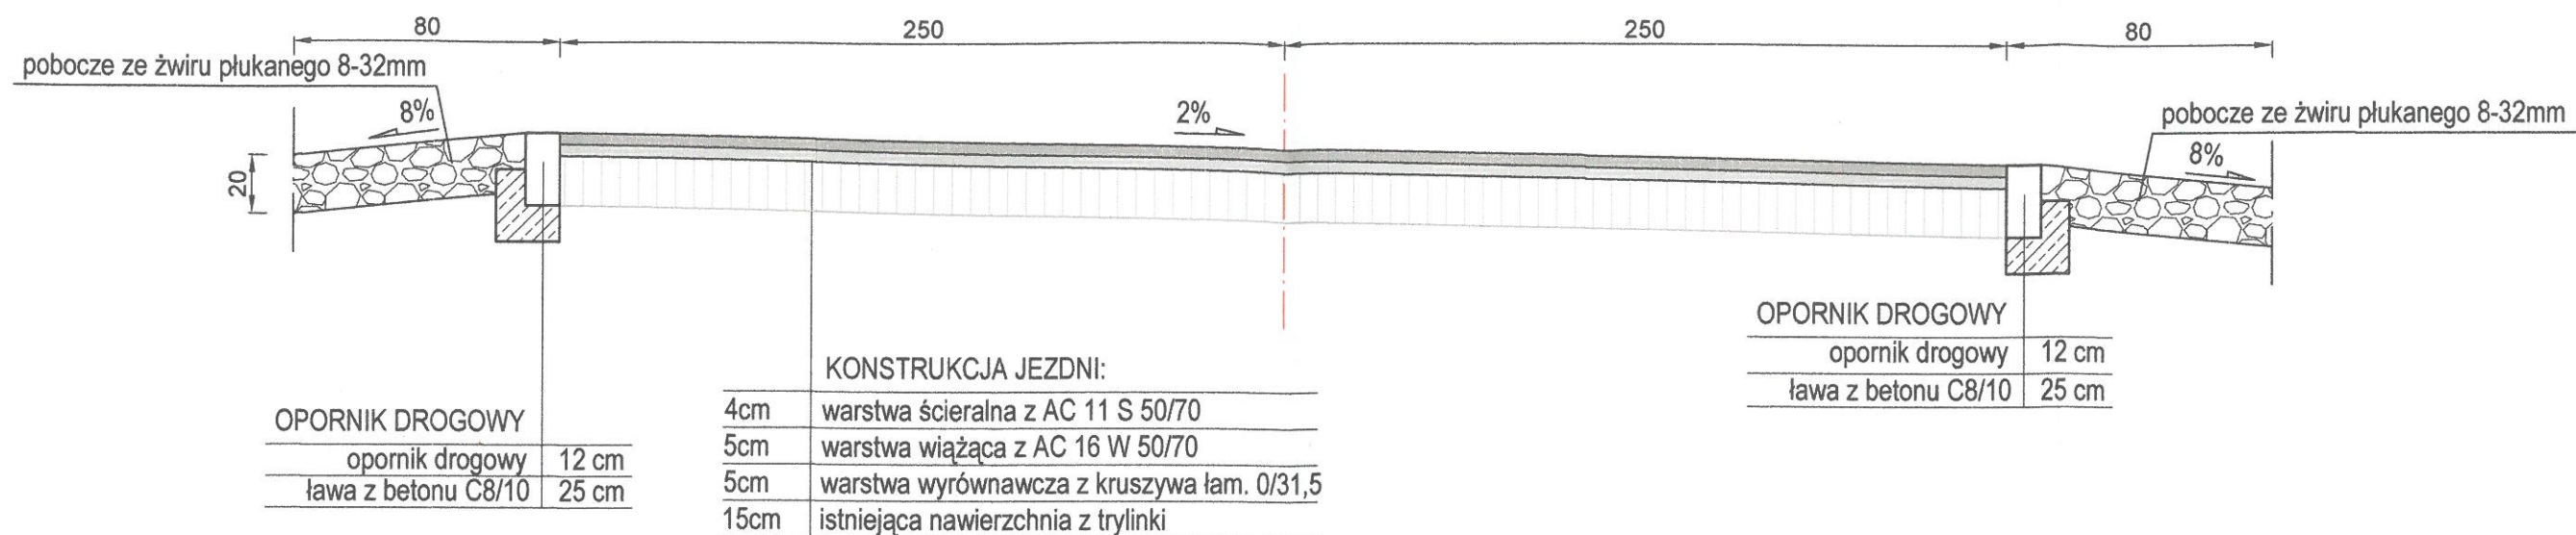

PRZEKRÓJ KONSTRUKCYJNY ul. Mickiewicza ul. Prusa

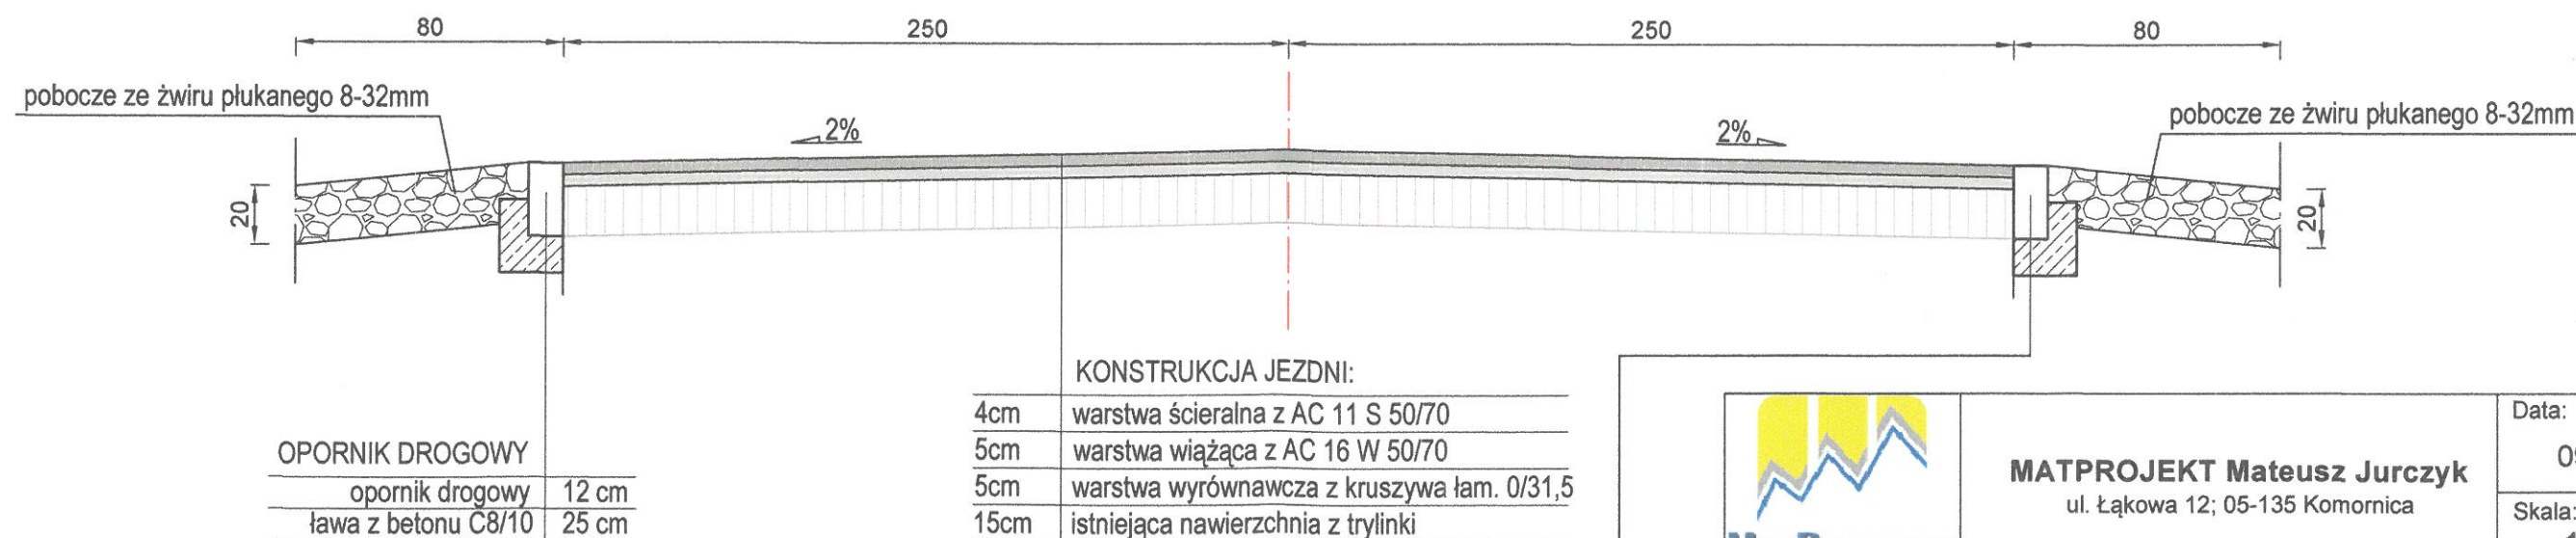

MATPROJEKT Mateusz Jurczyk
ul. Łąkowa 12; 05-135 Komornica

Data:
09.2016

Skala:
1:25

ZADANIE INWESTYCYJNE:
"Przebudowa ul. Krasińskiego, Mickiewicza na odcinku od Fabrycznej do Krasińskiego oraz Parkowej wraz z wykonaniem na drodze powiatowej nr 2713W przejścia dla pieszych z azyłem w rejonie Szkoły Podstawowej w miejscowości Stara Wieś"

Rys
nr:
3.3


INWESTOR:
Wójt Gminy Celestynów
ul. Regucka 3; 05-430 Celestynów

NAZWA RYSUNKU: **PRZEKRÓJ KONSTRUKCYJNY**


FUNKCJA:	IMIĘ I NAZWISKO	NR UPRAWNIEN	PODPIS
Projektant	mgr inż. Mateusz Jurczyk	MAZ/0410/PWOD/13	
Asystent Projektanta	mgr inż. Paweł Trzebiński	-	

Szczegół zjazdu indywidualnego

Widok z góry

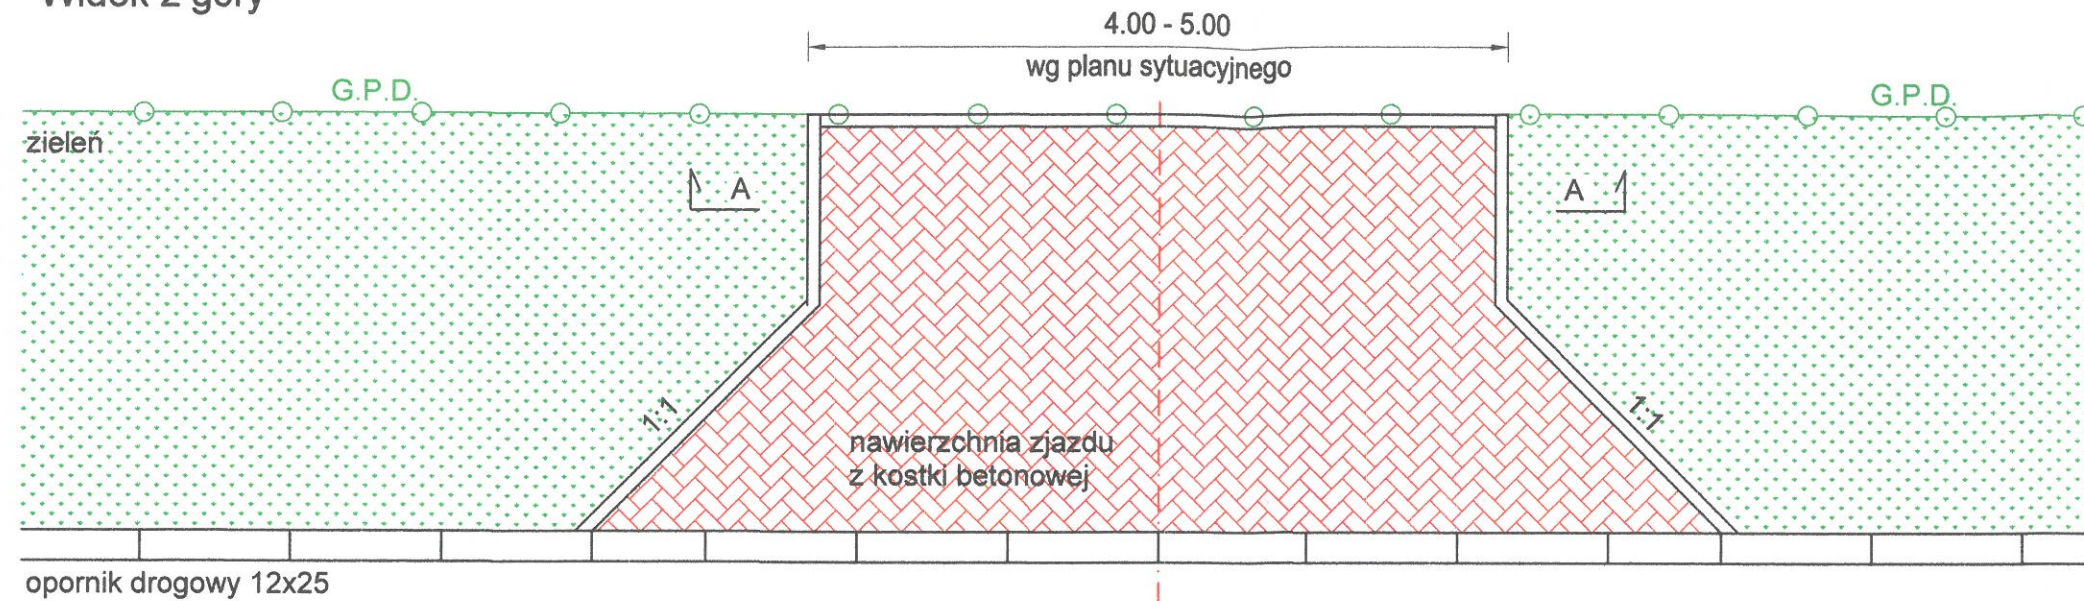


Przekrój A-A

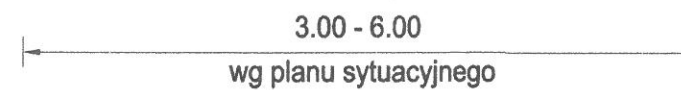

KONSTRUKCJA ZJAZDU INDYWIDUALNEGO

8 cm	nawierzchnia z betonowej kostki brukowej
4 cm	podsyпка cementowo-piaskowa
20 cm	kruszywo łamane stabilizowane mechanicznie 0-31,5mm
10 cm	warstwa odsączająca z pospółki

obrzeże betonowe 8x30cm
na ławie bet. C8/10

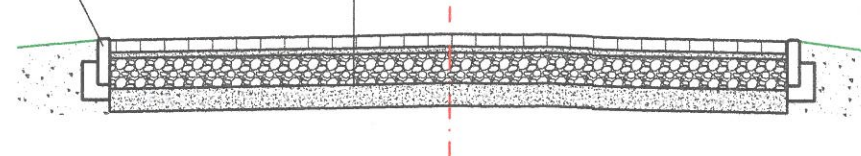

	MATPROJEKT Mateusz Jurczyk ul. Łąkowa 12; 05-135 Komornica	Data: 09.2016	
		Skala: 1:50	
ZADANIE INWESTYCYJNE: "Przebudowa ul. Krasińskiego, Mickiewicza na odcinku od Fabrycznej do Krasińskiego oraz Parkowej wraz z wykonaniem na drodze powiatowej nr 2713W przejścia dla pieszych z azylem w rejonie Szkoły Podstawowej w miejscowości Stara Wieś"		Rys nr: 3.4	
INWESTOR: Wójt Gminy Celestynów ul. Regucka 3; 05-430 Celestynów			
NAZWA RYSUNKU: PRZESKÓJ KONSTRUKCYJNY			
FUNKCJA:	IMIĘ I NAZWISKO	NR UPRAWNIEN	PODPIS
Projektant	mgr inż. Mateusz Jurczyk	MAZ/0410/PWOD/13	
Asystent Projektanta	mgr inż. Paweł Trzebiński	-	