


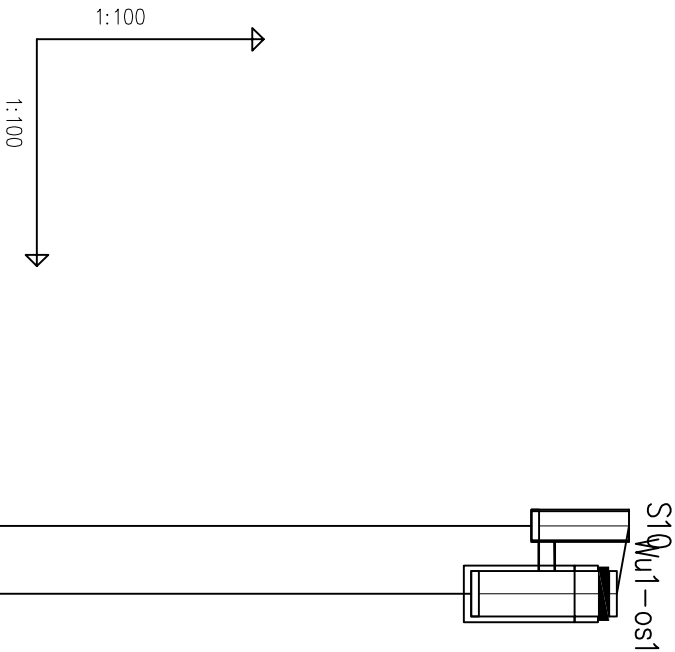

POZIOM PORÓWNAWCZY	125.00	m	n.p.m.	studzienka	wpust uliczny
PROJ. RZĘDNA TERENU				137.83	137.67
RZĘDNA TERENU ISTN.				137.83	137.67
RZĘDNA DNA KANAŁU				136.64	136.64
RZĘDNA DNA WYKOPU				136.64	136.64
NAZIOM				0.99	0.83
ZAGŁĘBIENIE DNA KANAŁU				1.19	1.03
SPADKI, DŁUGOŚCI				0.5%	0.90m
ŚREDNICA, MATERIAŁ				Ø0.2	
ODLEGŁOŚCI				0.00	0.90
HEKTOMETRY				S1	S2

PROJEKT WYKONAWCZY			
Inwestycja	BUDOWA PRZYLĄCZA KANALIZACJI DESZCZOWEJ		
Lokalizacja	Działka nr ewid. 881/5; 882/4; 512/4; jednostka ewidencyjna 141703_2 Celestynów obręb 0001 Celestynów gmina Celestynów		
	PRZYLĄCZE KANALIZACJI DESZCZOWEJ		
Temat rys.	Profil przyłącza kanalizacji deszczowej Wu1-os1 - S10	Skala 1:100/100	
Investor	 Gmina Celestynów ul. Regułka 3 05-430 Celestynów	Nr rys. S-11	
Projekt	PRB CONSULTING JACZEŁAW BŁĄK-IOREK ul. Sandomierska 26A 27-400 Ostrowiec Świętokrzyski tel. 0601 695 077, fax 41 242 18 02		
Przyłącze kanalizacji deszczowej	nr rys. _____		podpis _____
Opracował:	mgr inż. Agnieszka Marzec	asystent projektanta	
Opracował:	mgr inż. Anna Czyżwska	asystent projektanta	
Projektował:	mgr inż. Mirosław Czyżewski	SIWK0067/ZHOS/06	