


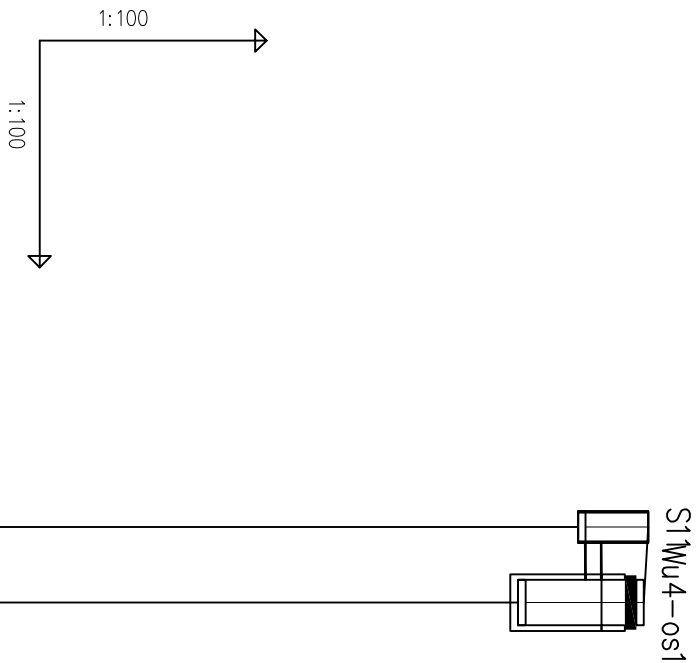

POZIOM PORÓWNAWCZY		125.00 m n.p.m.	studzienka	wpust uliczny
PROJ. RZĘDNA TERENU		138.05	138.05	137.99
RZĘDNA TERENU ISTN.		138.05		137.99
RZĘDNA DNA KANAŁU		137.22	137.22	137.22
RZĘDNA DNA WYKOPU		137.22	137.22	137.22
NAZIOM		0.63	0.57	
ZAGŁĘBIENIE DNA KANAŁU		0.83	0.77	
SPADKI, DŁUGOŚCI		0.5%	1.00m	
ŚREDNICA, MATERIAŁ			ø0.2	
ODLEGŁOŚCI		0.00	1.00	
HEKTOMETRY			S1 S2	

PROJEKT WYKONAWCZY			
Investycja	BUDOWA PRZYŁĄCZA KANALIZACJI DESZCZOWEJ		
Lokalizacja	Działka nr ewid. 881/5; 882/4; 512/4; jednostka ewidencyjna 141703_2 Celestynów obręb 0001 Celestynów gmina Celestynów		
	PRZYŁĄCZE KANALIZACJI DESZCZOWEJ		
Temat rys.	Profil przyłącza kanalizacji deszczowej Wu4-os1 - S11	Skala 1:100/100	
Inwestor	 Gmina Celestynów ul. Regułka 3 05-430 Celestynów	Nr rys. S-12	
Projekt	PRB CONSULTING JAKOŚĆ I BUDOWA ul. Sandomierska 26A 27-400 Ostrowiec Świętokrzyski tel. 0601 695 077, fax 41 242 18 02		
Przyłącze kanalizacji deszczowej		nr urz. _____	podpis _____
Opracował:	mgr inż. Agnieszka Marzec	asystent projektanta	
Opracował:	mgr inż. Anna Czyżwska	asystent projektanta	
Projektował:	mgr inż. Mirosław Czyżewski	SWK0067/ZHOS/06	