


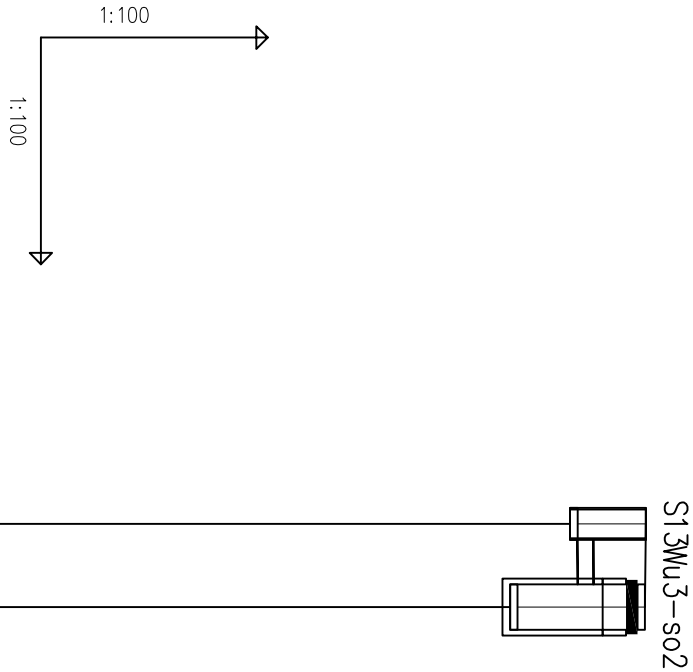

POZIOM PORÓWNAWCZY		125.00 m n.p.m.	studzienka	wpust uliczny
PROJ. RZĘDNA TERENU		138.00		137.99
RZĘDNA TERENU ISTN.		138.00		137.99
RZĘDNA DNA KANAŁU		137.10		137.11
RZĘDNA DNA WYKOPU		137.10		137.11
NAZIOM		0.70		0.68
ZAGŁĘBIENIE DNA KANAŁU		0.90		0.88
SPADKI, DŁUGOŚCI		0.5%		
ŚREDNICA, MATERIAŁ		1.10m		
ODLEGŁOŚCI		0.00		1.10
HEKTOMETRY			S1	S2
			0	

PROJEKT WYKONAWCZY			
Inwestycja	BUDOWA PRZYLĄCZA KANALIZACJI DESZCZOWEJ		
Lokalizacja	Działka nr ewid. 881/5; 882/4; 512/4; jednostka ewidencyjna 141703, 2 Celestynów obręb 0001 Celestynów gmina Celestynów		
	PRZYLĄCZE KANALIZACJI DESZCZOWEJ		
Temat rys.	Profil przyłącza kanalizacji deszczowej Wu3-os2 - S13		Skala 1:100/100
Inwestor	Nr rys. S-13		
Projekt			
Przyłącze kanalizacji deszczowej	m. urz.		podpis
Opracował:	mgr inż. Agnieszka Marzec	asystent projektanta	
Opracował:	mgr inż. Anna Czyżwska	asystent projektanta	
Projektował:	mgr inż. Mirosław Czyżewski	SIWK0067/ZHOS/06	



Gmina Celestynów
ul. Regułka 3
05-430 Celestynów

PRB CONSULTING
JAROSŁAW BUCHOREK

ul. Sandomierska 25A
27-400 Ostrowiec Świętokrzyski
tel. 0601 695 077, fax 41 242 18 02