


SKALA 1:50

PRZESŁO ECO 4W/H1560MM

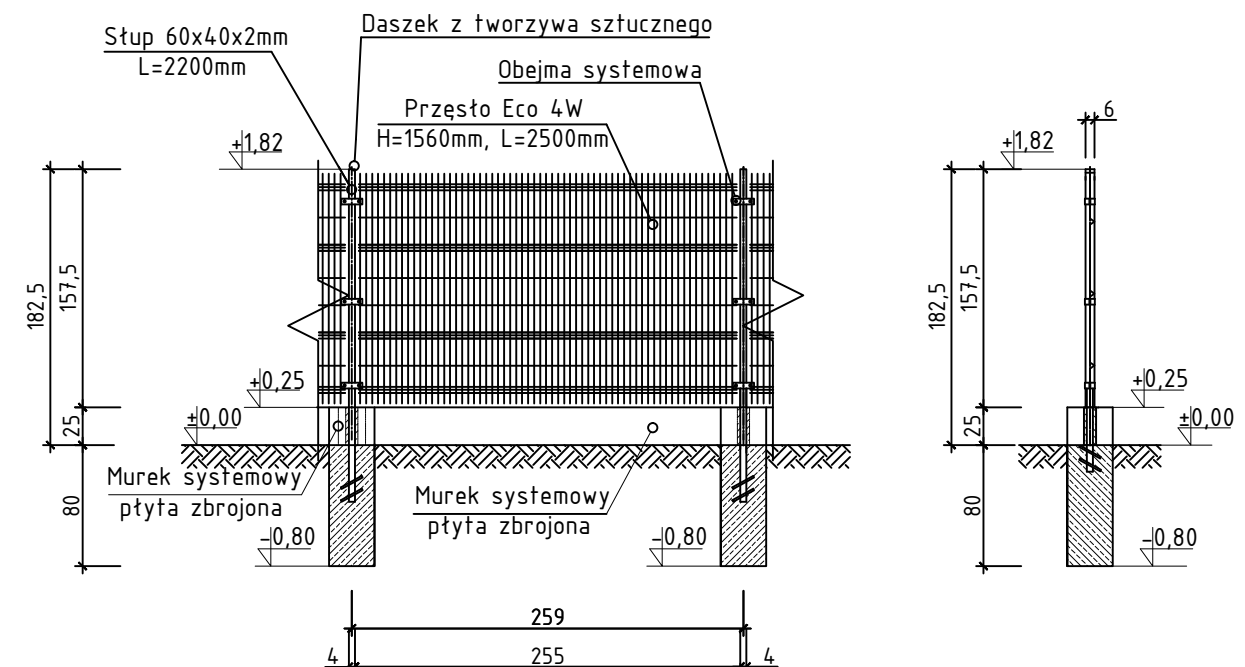

Beton	C16/20	(B20)
Stal	A0	StOS
	AIII-N	RB500
Otulina	80 mm	

PROJEKT WYKONAWCZY		
Inwestycja	"ZAGOSPODAROWANIE TARGOWISKA POLEGAJĄCE NA PRZEBUDOWIE TARGOWISKA STAŁEGO WRAZ Z BUDOWĄ DWÓCH WIAT STAŁOWYCH, TOLALETY PUBLICZNEJ, WIATY ŚMIETNIKOWEJ, BUDYNKU GOSPODARCZEGO, PAWILONÓW HANDLOWYCH PRZEZNACZONYCH DO HANDLU MIESEM POD ZADASZENIEM STAŁOWYM, ZJAZDÓW PUBLICZNYCH ORAZ INFRASTRUKTURY TOWARZYSZĄCEJ"	
Lokalizacja	Działka nr ewid. 881/5; 882/4; 512/4; 952 jednostka ewidencyjna 141703_2 Celestynów obręb 0001 Celestynów gmina Celestynów	
Zeszyt 1:	ZAGOSPODAROWNIE TERENU	
Temat rys.	BRAMA WEJŚCIOWA, OGRODZENIE	Skala 1:50
		Nr rys. O1
Inwestor	 Gmina Celestynów ul. Regucka 3 05-430 Celestynów	
Projekt	PRB CONSULTING JAROSŁAW BACHOREK ul. Sandomierska 26A 27-400 Ostrowiec Świętokrzyski tel. 0601 695 077, fax 41 242 18 02	
Architektura		_____ nr upr.
Projektował: mgr inż. arch. Anna Maciantowicz		_____ podpis
Projektował:	mgr inż. arch. Anna Maciantowicz	KL175/92