


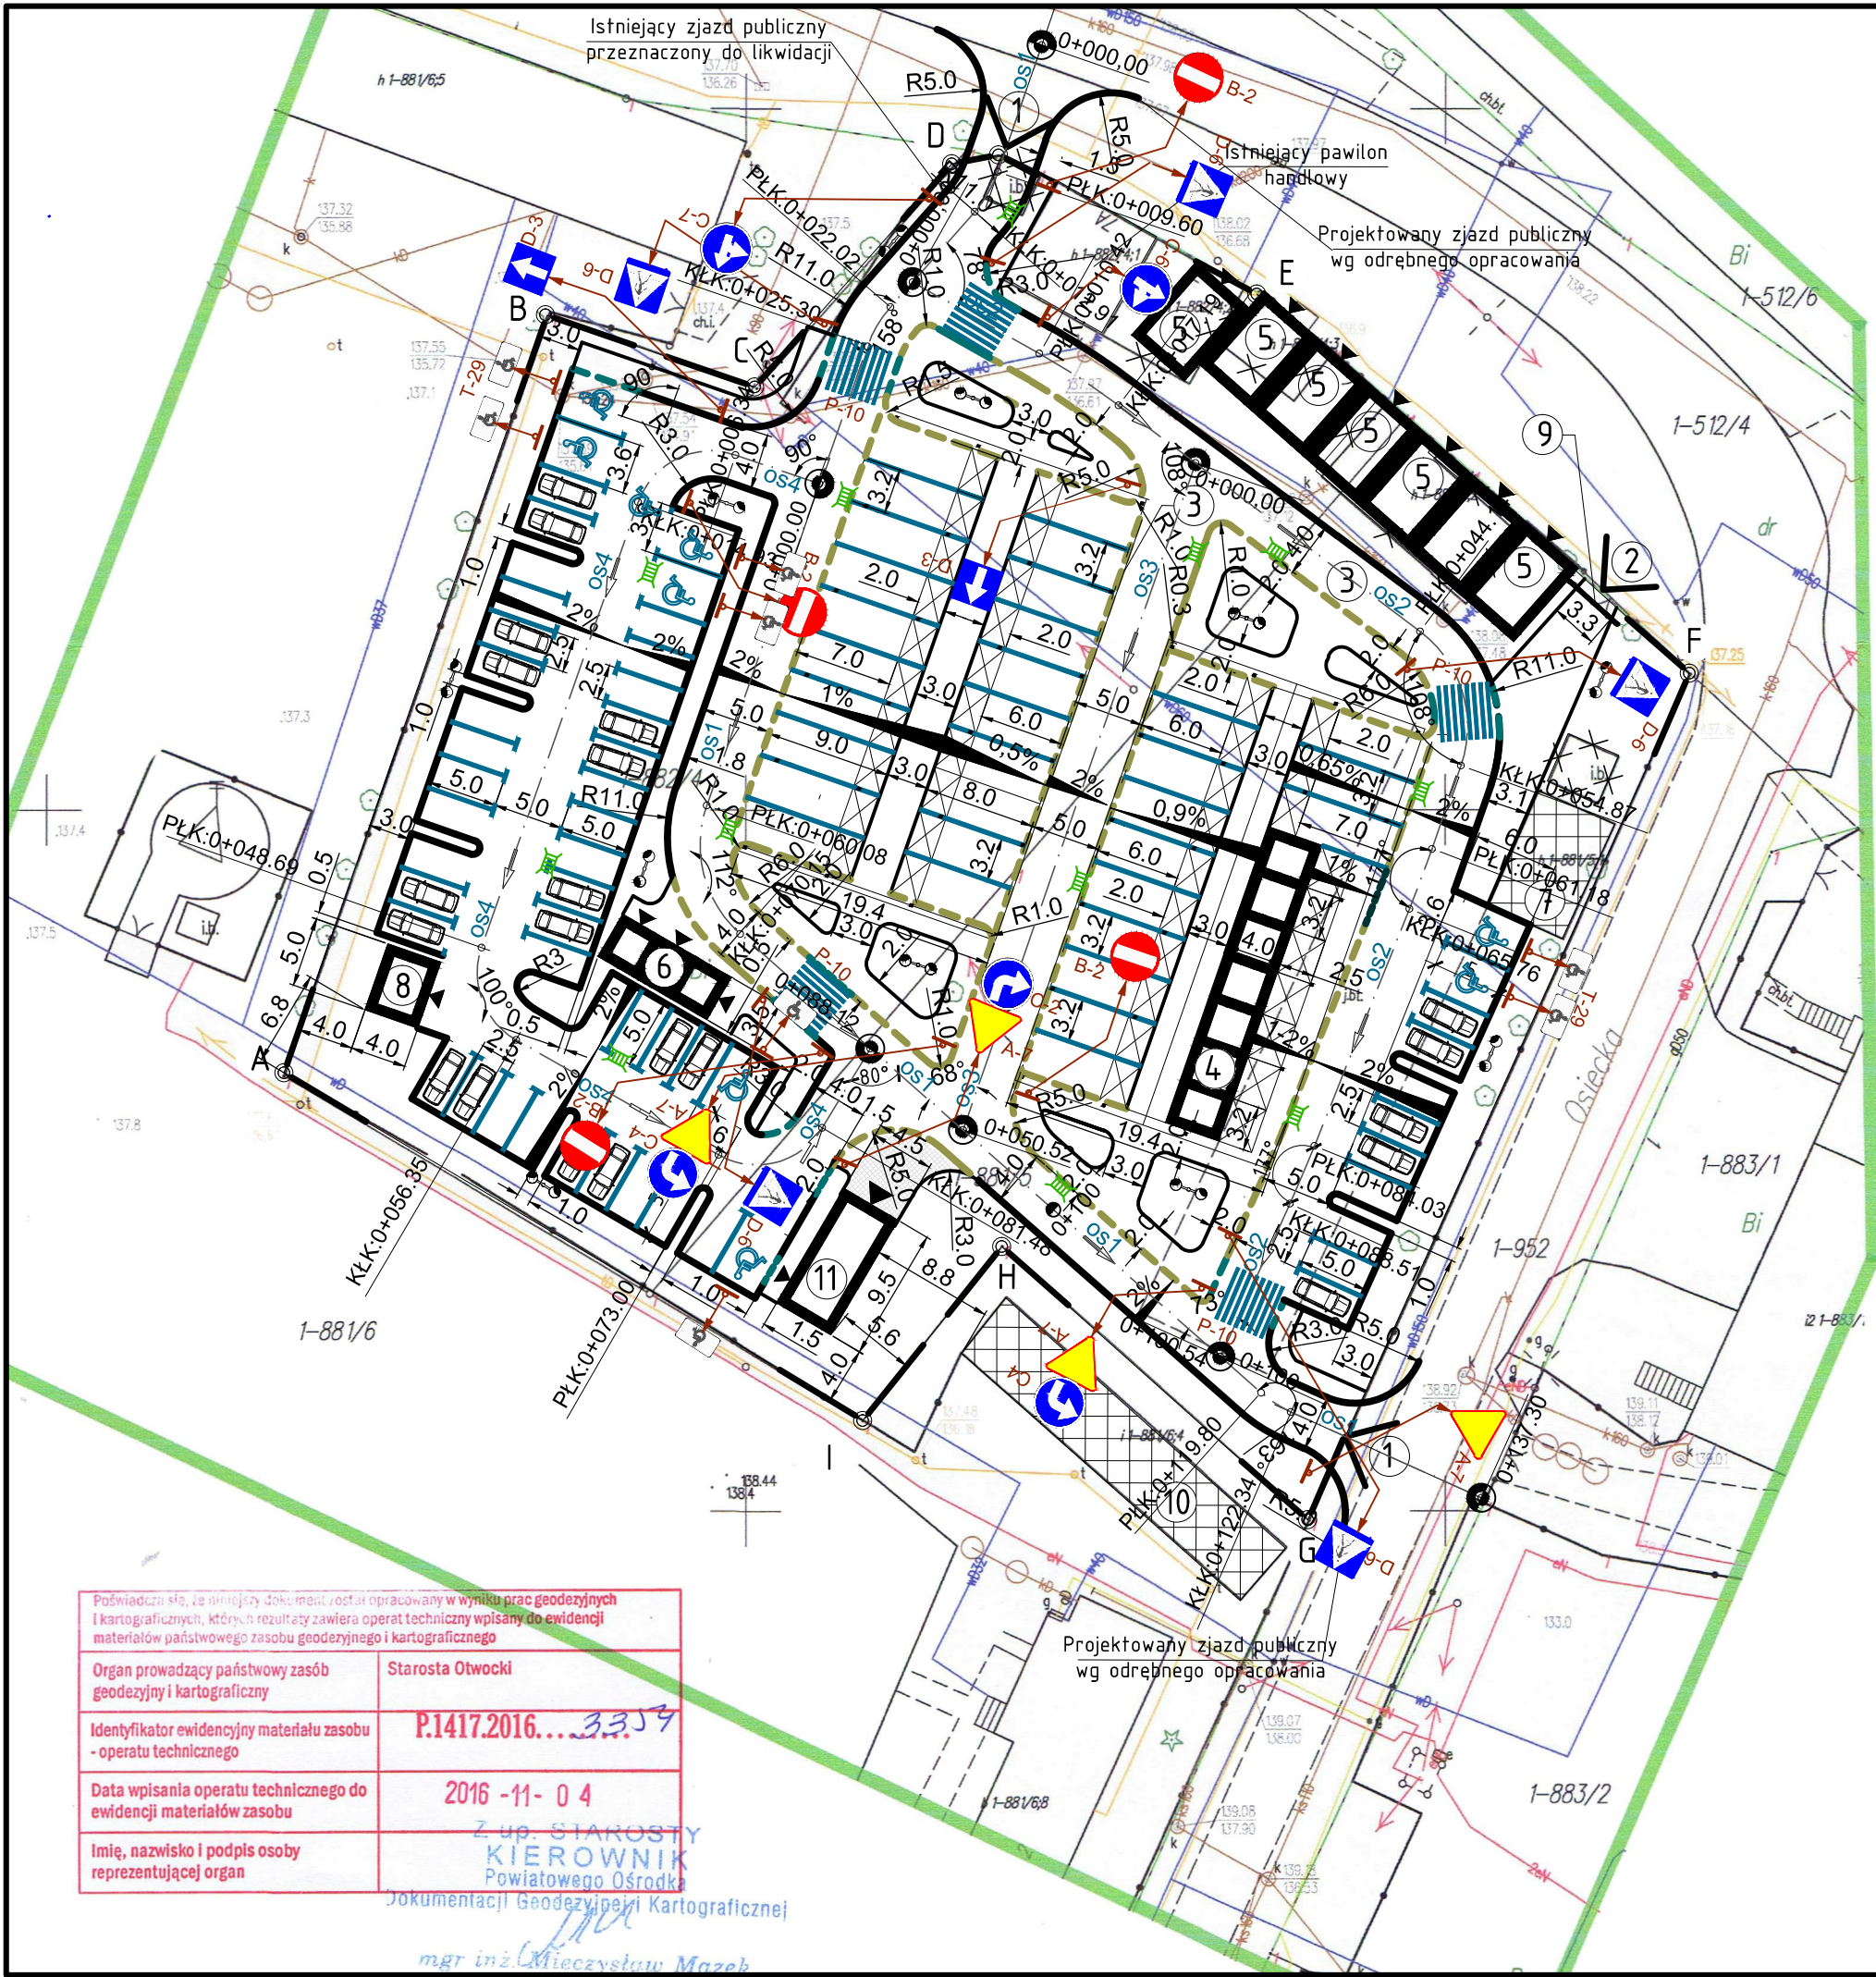

USŁUGI GEODEZYJNE
Bogusław Papis
05-430 Celestynów, ul. Obronców Pokoju 26
tel. 789-70-44
REGON 011448427, NIP 532-100-07-10

GEODETA
mgr inż. Bogusław Papis
mgr inż. Jacek Kępcowicz
upr. CGiK Nr 5781

MAPA DO CELÓW PROJEKTOWYCH

Województwo: mazowieckie
Powiat: otwocki
Jednostka ewidencyjna: 141703_2 Celestynów
Obręb: 141703_2.0001 Celestynów
Obiekt: dz. ew. nr 881/5 i 882/4
Ulica: Św. Kazimierza
Skala 1 : 500
Układ współrzędnych płaskich: „PUWG 2000/21”
Układ wysokościowy: Kronsztadt „86”
Mapa numeryczna
Mapa jest aktualna w oznaczonym zakresie na dzień 28.09.2016r.
GK.III.6640.1.3246.2016
W zakresie opracowania:
- kontury użytków gruntowych i klas gleboznawczych są zgodne z danymi ewidencji gruntów,
- nie sprawdzono obciążeń służebnościami gruntowymi.
UWAGA: Mapa przeznaczona jest do projektowania:
- obiektów liniowych;
- budynków – z zastrzeżeniem zachowania odległości większej niż 4 m od wniesionych na mapie granic działek.
- położenie punktów granicznych oznaczonych na mapie cyfrą inną niż „1” jest przybliżone i może ulec zmianie w wyniku odrębnych opracowań.

Punkty graniczne wyróżnione liczbą inną niż „1”
nie spełniają wymagań rozporządzenia w sprawie EGib
lub obowiązujących standardów technicznych.

BRANŻA DROGOWA

- krawężnik betonowy 15x30x100, h=12cm
- krawężnik bet. 15x30x100 obniżony - h=3cm miejsca postojowe,handlowe
- krawężnik bet. 15x30x100 obniżony - h=0cm,przy przejściach dla pieszych,
- obrzeże betonowe 6x20x100
- spadek poprzeczny
- proj. wpust uliczny
- proj. oś
- proj. oznakowanie pionowe
- proj. oznakowanie poziome (tylko przejścia dla pieszych)

Poświadczam, że niniejszy dokument został opracowany w wyniku prac geodezyjnych i kartograficznych, których rezultaty zawiera operat techniczny wpisany do ewidencji materiałów państwowego zasobu geodezyjnego i kartograficznego

Organ prowadzący państwowy zasób geodezyjny i kartograficzny: Starosta Otwocki

Identyfikator ewidencyjny materiału zasobu - operatu technicznego: P.1417.2016...33.59

Data wpisania operatu technicznego do ewidencji materiałów zasobu: 2016 -11- 0 4

Imię, nazwisko i podpis osoby reprezentującej organ: Z up. STAROSTY Powiatowego Ośrodka Dokumentacji Geodezyjnej i Kartograficznej mgr inż. Mieczysław Mazek

PROJEKT WYKONAWCZY			
Inwestycja	"ZAGOSPODAROWANIE TARGOWISKA POLEGAJĄCE NA PRZEBUDOWIE TARGOWISKA STAŁEGO WRAZ Z BUDOWĄ DWÓCH WIAT STAŁOWYCH, TOLAETY PUBLICZNEJ, WIATY ŚMIETNIKOWEJ, BUDYNKU GOSPODARCZEGO, PAWILONÓW HANDLOWYCH PRZEZNACZONYCH DO HANDLU MIESEM POD ZADASZENIEM STAŁOWYM, ZJAZDÓW PUBLICZNYCH ORAZ INFRASTRUKTURY TOWARZYSZĄCEJ"		
Lokalizacja	Działka nr ewid. 881/5; 882/4; 512/4; 952 jednostka ewidencyjna 141703_2 Celestynów obręb 0001 Celestynów gmina Celestynów		
Zeszyt 2:	PROJEKT DROGOWY		
Temat rys.	ORGANIZACJA RUCHU		Skala 1:500
			Nr rys. O-1/1
Inwestor	 Gmina Celestynów ul. Regucka 3 05-430 Celestynów		
Projekt	PRB CONSULTING JAROSŁAW BACHOREK ul. Sandomierska 26A 27-400 Ostrowiec Świętokrzyski tel. 0601 695 077, fax 41 242 18 02		
Instalacje sanitarne		nr upr.	podpis
Projektował:	mgr inż. Przemysław Loranty	SWK/0047/POOD/11	