
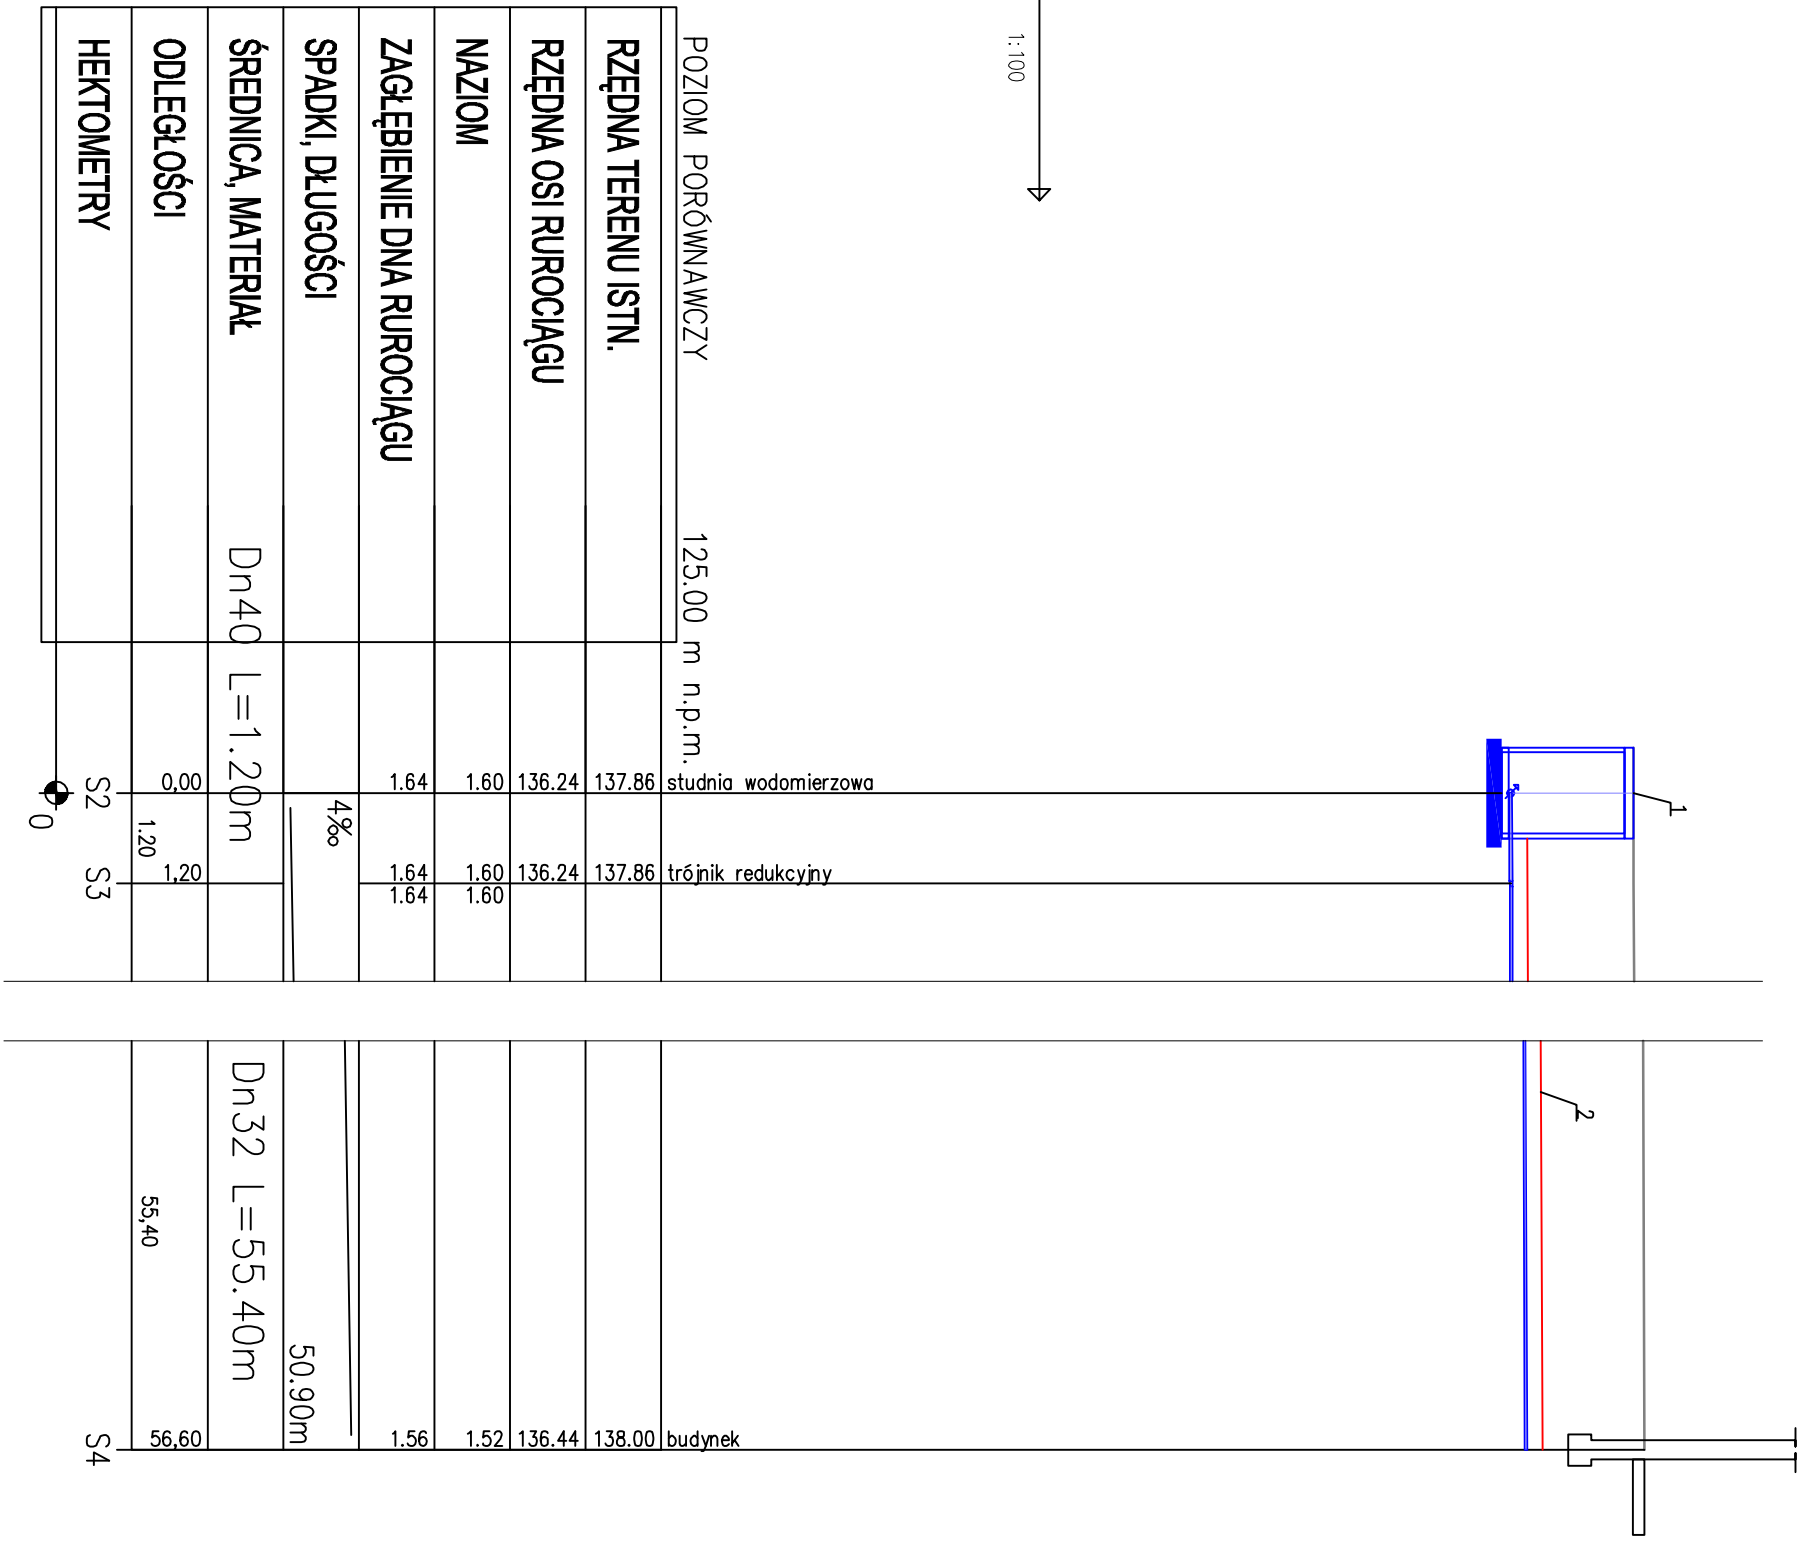


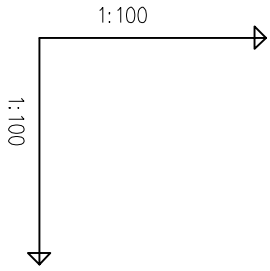

LEGENDA

- 1. Studnia wodomierzowa
- 2. Taśma ostrzegawcza z napisem "wodociąg"

PROJEKT WYKONAWCZY			
Investycja	"ZAGOSPODAROWANIE TARGOWISKA POLEGAJĄCE NA PRZEBUDOWIE TARGOWISKA STAŁEGO WRAZ Z BUDOWĄ DWÓCH WIAT STAŁOWYCH, TOLALETY PUBLICZNEJ, WIATY ŚMIETNIKOWEJ, BUDYNKU GOSPODARCZEGO, PAWILONÓW HANDLOWYCH PRZEZNACZONYCH DO HANDLU MIESEM POD ZADASZENIEM STAŁOWYM, ZŁAZDÓW UBLICZNYCH ORAZ INFRASTRUKTURY TOWARZYSZĄCEJ"		
Lokalizacja	Działka nr ewid. 881/5; 882/4; 512/4; 592 jednostka ewidencyjna 141703_2 Celestynów obręb 0001 Celestynów gmina Celestynów		
Zeszyt 3:	PROJEKT INSTALACJI SANITARNYCH ZEWNĘTRZNYCH		
Temat rys.	Profil zewnętrznej instalacji wodociągowej do sanitariatów	Skala 1:100/100	
		Nr rys. S-3	
Investor	 Gmina Celestynów ul. Regułka 3 05-430 Celestynów		
Projekt	 PRB CONSULTING JAKOŚĆ I BĄCZORĘK ul. Sandomierska 26A 27-400 Ostrowiec Świętokrzyski tel. 0601 695 077, fax 41 242 18 02		
Instalacje sanitarne zewnętrzne		tytuł	podpis
Opracował:	mgr inż. Agnieszka Marzec	asystent projektanta	
Opracował:	mgr inż. Anna Czyżwska	asystent projektanta	
Projektował:	mgr inż. Mirosław Czyżwski	SIWK00067/ZHOS106	