

RZUT FUNDAMENTÓW - WIATA Z PAWILONAMI
SKALA 1:100

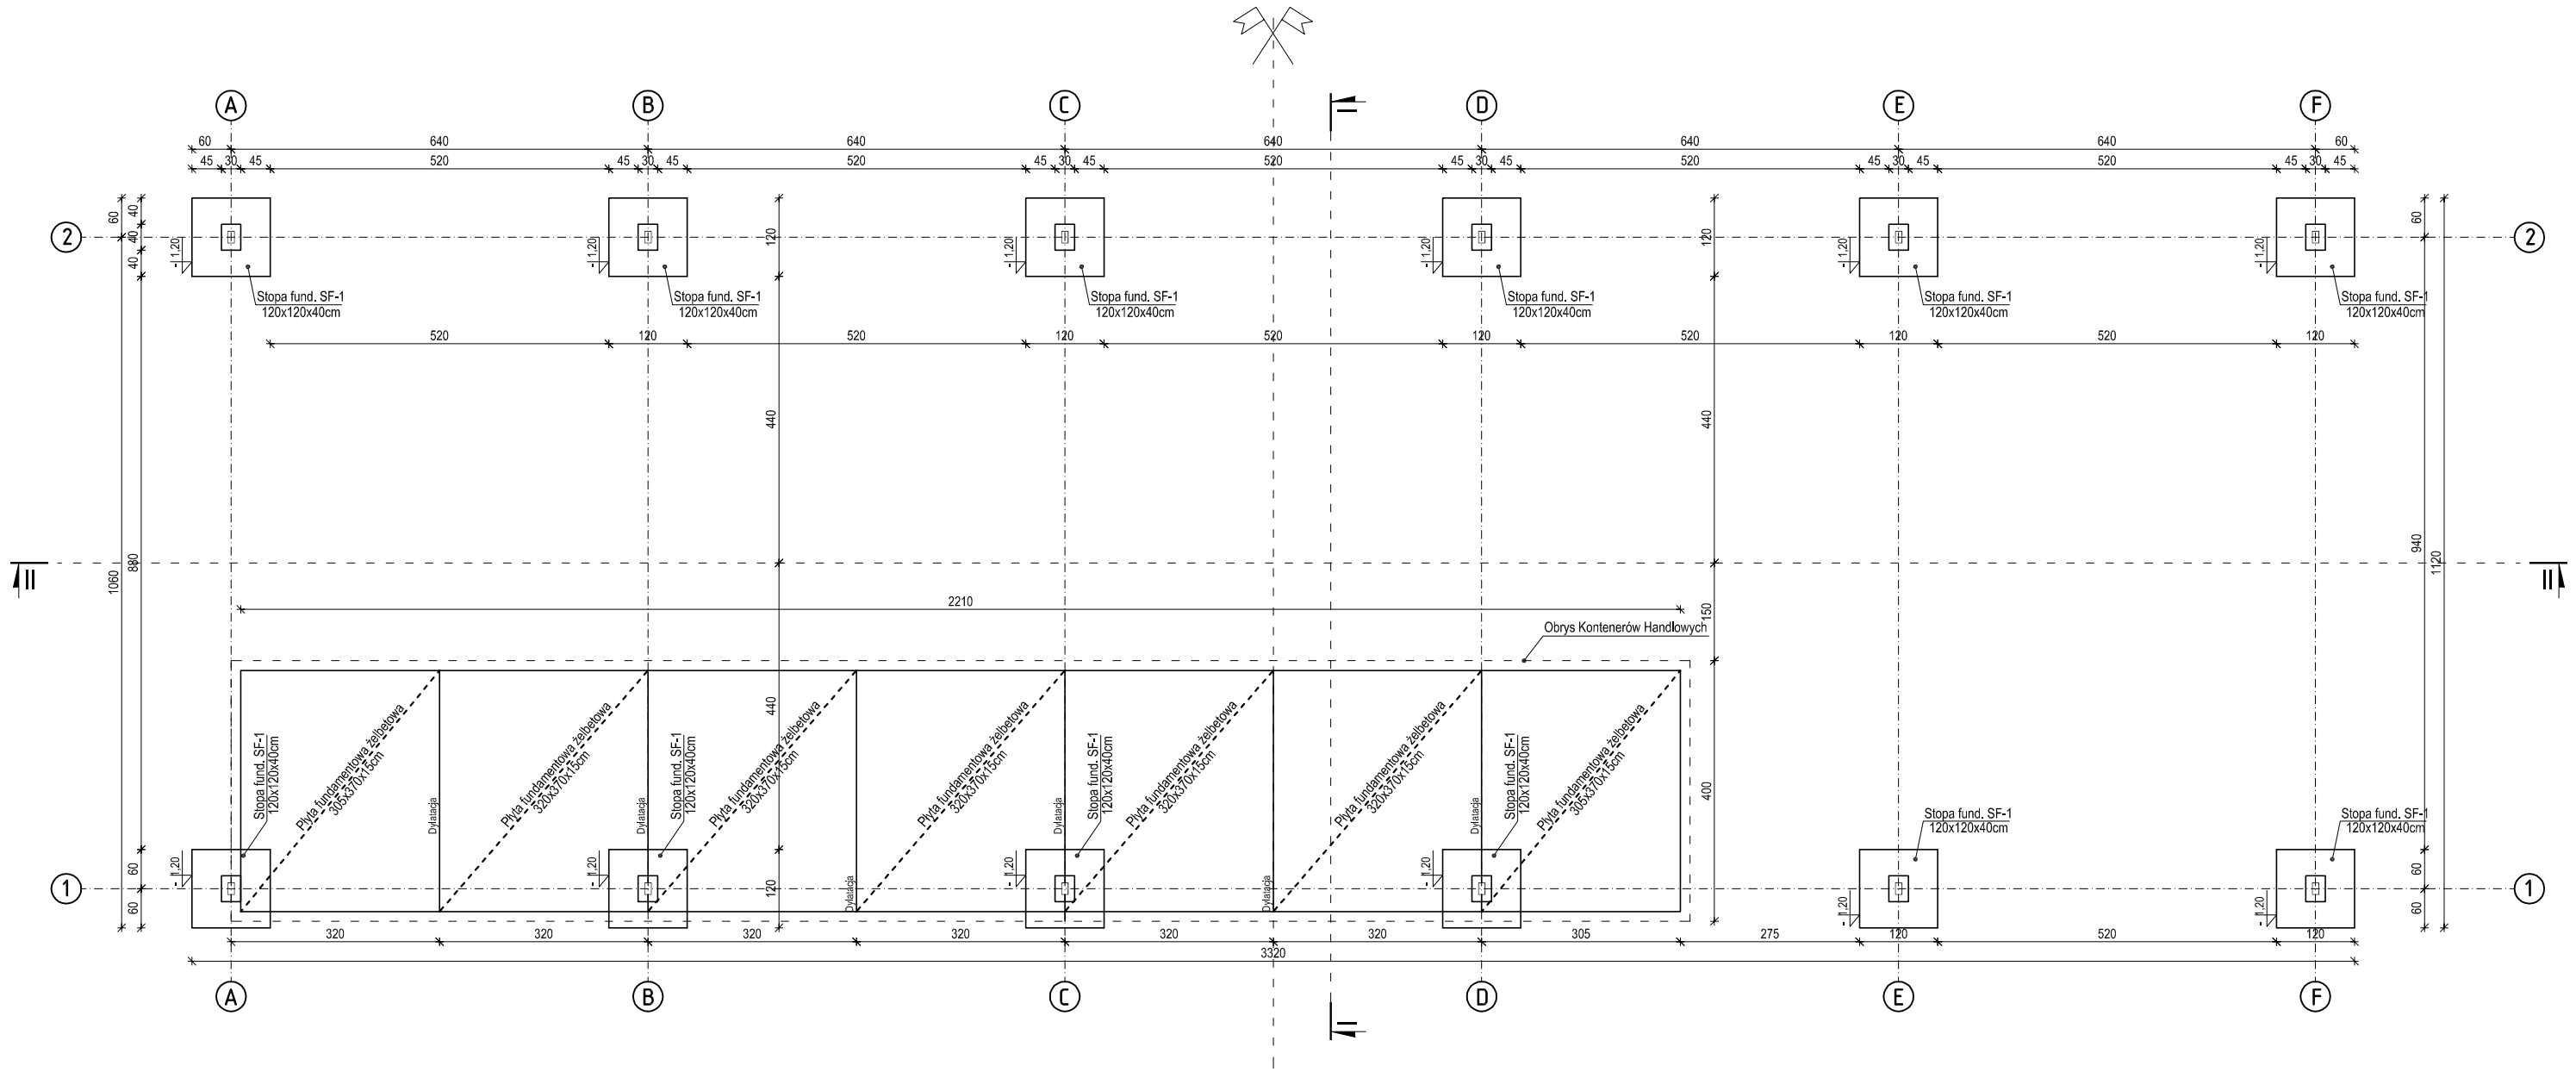

Schemat posadowienia
Skala 1:50

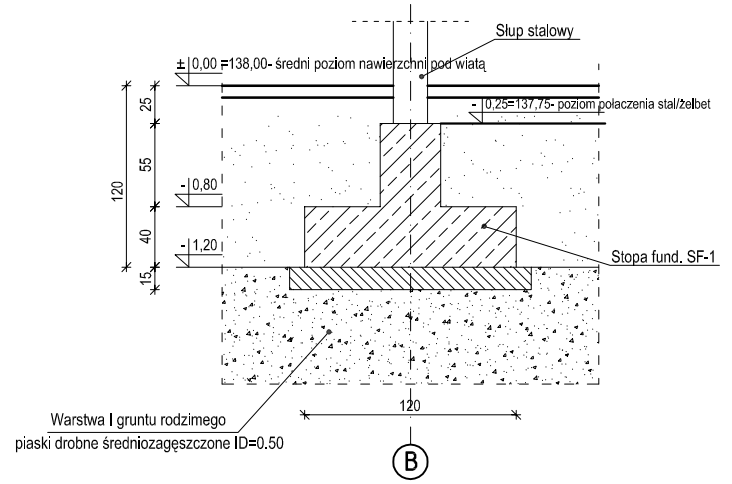

Uwaga!!!
1. Wszelkie przewarstwienia nasypów oraz gruntow plastycznych usunąć i zastąpić chudym betonem
2. W fundamentach przewidzieć uziemnienie wg.projektu elektrycznego

Beton C 20/25 XC2 f_{cd}=13,3MPa f_{ck}=20MPa
Stal A-0 "Ø" St0S-b f_{yd}=190MPa f_{yk}=220MPa
Stal A-IIIN "#" BSt500 f_{yd}=420MPa f_{yk}=500MPa

	PROJEKT WYKONAWCZY	
Inwestycja	"ZAGOSPODAROWANIE TARGOWISKA POLEGAJĄCE NA PRZEBUDOWIE TARGOWISKA STAŁEGO WRAZ Z BUDOWĄ DWÓCH WIAT STALOWYCH, TOLALETY PUBLICZNEJ, WIATY ŚMIETNIKOWEJ, BUDYNKU GOSPODARCZEGO, PAWILONÓW HANDLOWYCH PRZEZNACZONYCH DO HANDLU MIESEM POD ZADASZENIEM STALOWYM, ZJAZDÓW PUBLICZNYCH ORAZ INFRASTRUKTURY TOWARZYSZĄCEJ"	
Lokalizacja	Działka nr ewid. 881/5; 882/4; 512/4; 952 jednostka ewidencyjna 141703_2 Celestynów obręb 0001 Celestynów gmina Celestynów	
Zeszyt 5:	PROJEKT WIATY TARGOWEJ	
Temat rys.	RZUT FUNDAMENTÓW - WIATA Z PAWILONAMI	Skala 1:100 / Nr rys. B-1
Inwestor	**Gmina Celestynów** ul. Regucka 3 05-430 Celestynów	
Projekt	**PRB CONSULTING** JAROSŁAW BĄCHOREK ul. Sandomierska 26A 27-400 Ostrowiec Świętokrzyski tel. 0601 695 077, fax 41 242 18 02	
Konstrukcja		nr upr. / podpis
Projektował:	mgr inż. Maciej Glibowski	SWK/0007/POOK/13