
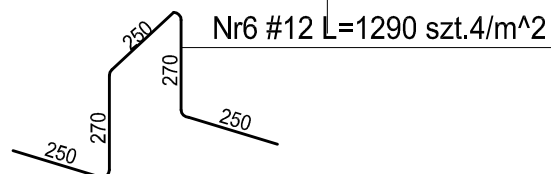
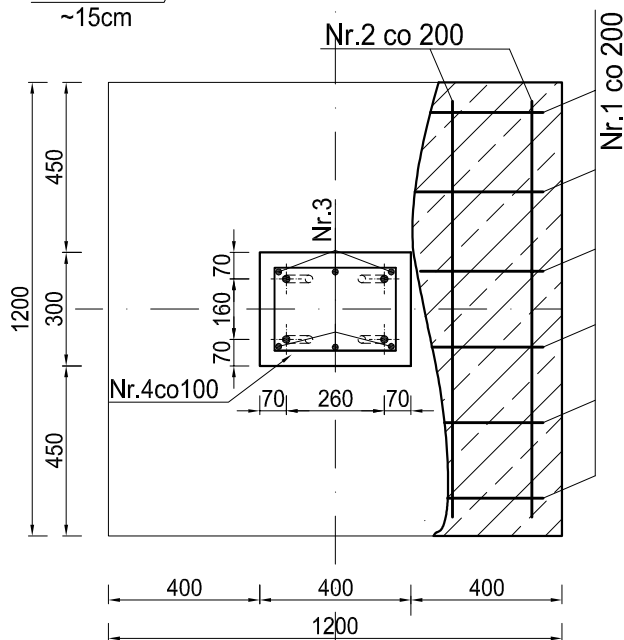
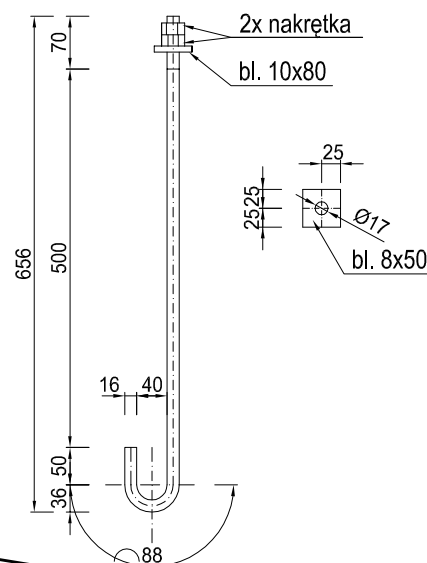


STOPA FUNDAMENTOWA S-1

SKALA 1:100

Śruba fajkowa M16 szt.4

Skala 1:10

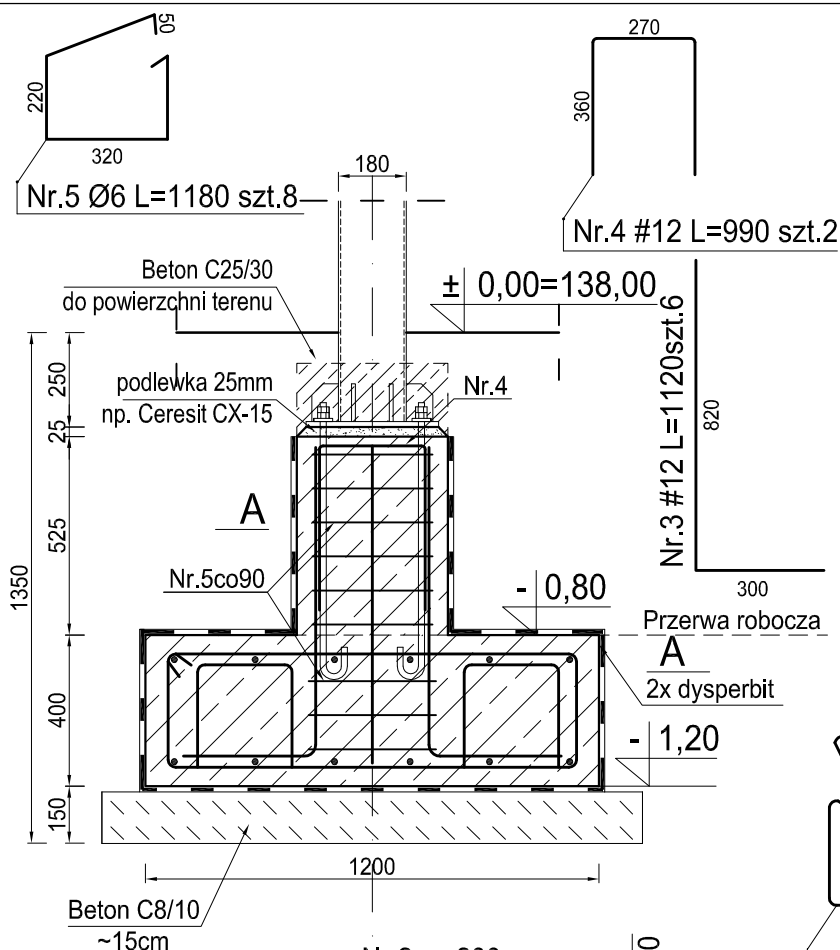

Zestawienie stali dla 1szt. Stopy S-1

Element	Nr	Średnica [mm]	Ilość szt.	Długość [cm]	A-0 Ø6 St0S-b [m]	A-III N #12 BSt500 [m]	A-III N #16 BSt500 [m]
Stopa S-1	1	16	6	282	-	-	16,92
	2	16	6	276	-	-	16,56
	3	12	6	112	-	6,72	-
	4	12	3	90	-	2,7	-
	5	6	8	118	9,44	-	-
	6	12	4	129	-	5,16	-
	Razem [mb]				9,44	14,58	33,48
	Masa 1mb [kg]				0,222	0,888	1,570
	Ciężar razem wg średnicy [kg]				2,10	12,95	52,56
	Ogółem wg gatunku stali [kg]				2,10	65,51	

UWAGI: Nr.2 #16 L=2760 szt.6

- Zestawienie stali wykonano dla 1 stopy
- Rysunek rozpatrywać wraz z rys. B1
- W fundamentach przewidzieć uziemnienie wg projektu elektrycznego
- Otulina min 4,5cm

Beton C 20/25 $f_{cd}=13,3\text{MPa}$ $f_{ck}=20\text{MPa}$
 Stal A-0 "Ø" St0S-b $f_{yd}=190\text{MPa}$ $f_{yk}=220\text{MPa}$
 Stal A-III N "Ø" BSt500 $f_{yd}=420\text{MPa}$ $f_{yk}=500\text{MPa}$

PROJEKT WYKONAWCZY		
Inwestycja	"ZAGOSPODAROWANIE TARGOWISKA POLEGAJĄCE NA PRZEBUDOWIE TARGOWISKA STAŁEGO WRAZ Z BUDOWĄ DWÓCH WIAT STAŁOWYCH, TOLALETY PUBLICZNEJ, WIATY ŚMIETNIKOWEJ, BUDYNKU GOSPODARCZEGO, PAWILONÓW HANDLOWYCH PRZEZNACZONYCH DO HANDLU MIESEM POD ZADASZENIEM STAŁOWYM, ZJAZDÓW PUBLICZNYCH ORAZ INFRASTRUKTURY TOWARZYSZĄCEJ"	
Lokalizacja	Działka nr ewid. 881/5; 882/4; 512/4; 952 jednostka ewidencyjna 141703_2 Celestynów obręb 0001 Celestynów gmina Celestynów	
Zeszyt 5:	PROJEKT WIATY TARGOWEJ	
Temat rys.	STOPA FUNDAMENTOWA S-1	Skala 1:20 Nr rys. B-3
Inwestor	 Gmina Celestynów ul. Regucka 3 05-430 Celestynów	
Projekt	PRB CONSULTING JAROSŁAW BAĆHOREK ul. Sandomierska 26A 27-400 Ostrowiec Świętokrzyski tel. 0601 695 077, fax 41 242 18 02	
Konstrukcja	nr upr. _____ podpis _____	
Opracował:	mgr inż. Maciej Glibowski	SWK/0007/POOK/13
Projektował:	mgr inż. Maciej Glibowski	