


RZUT PRZYZIEMIA

SKALA 1:100

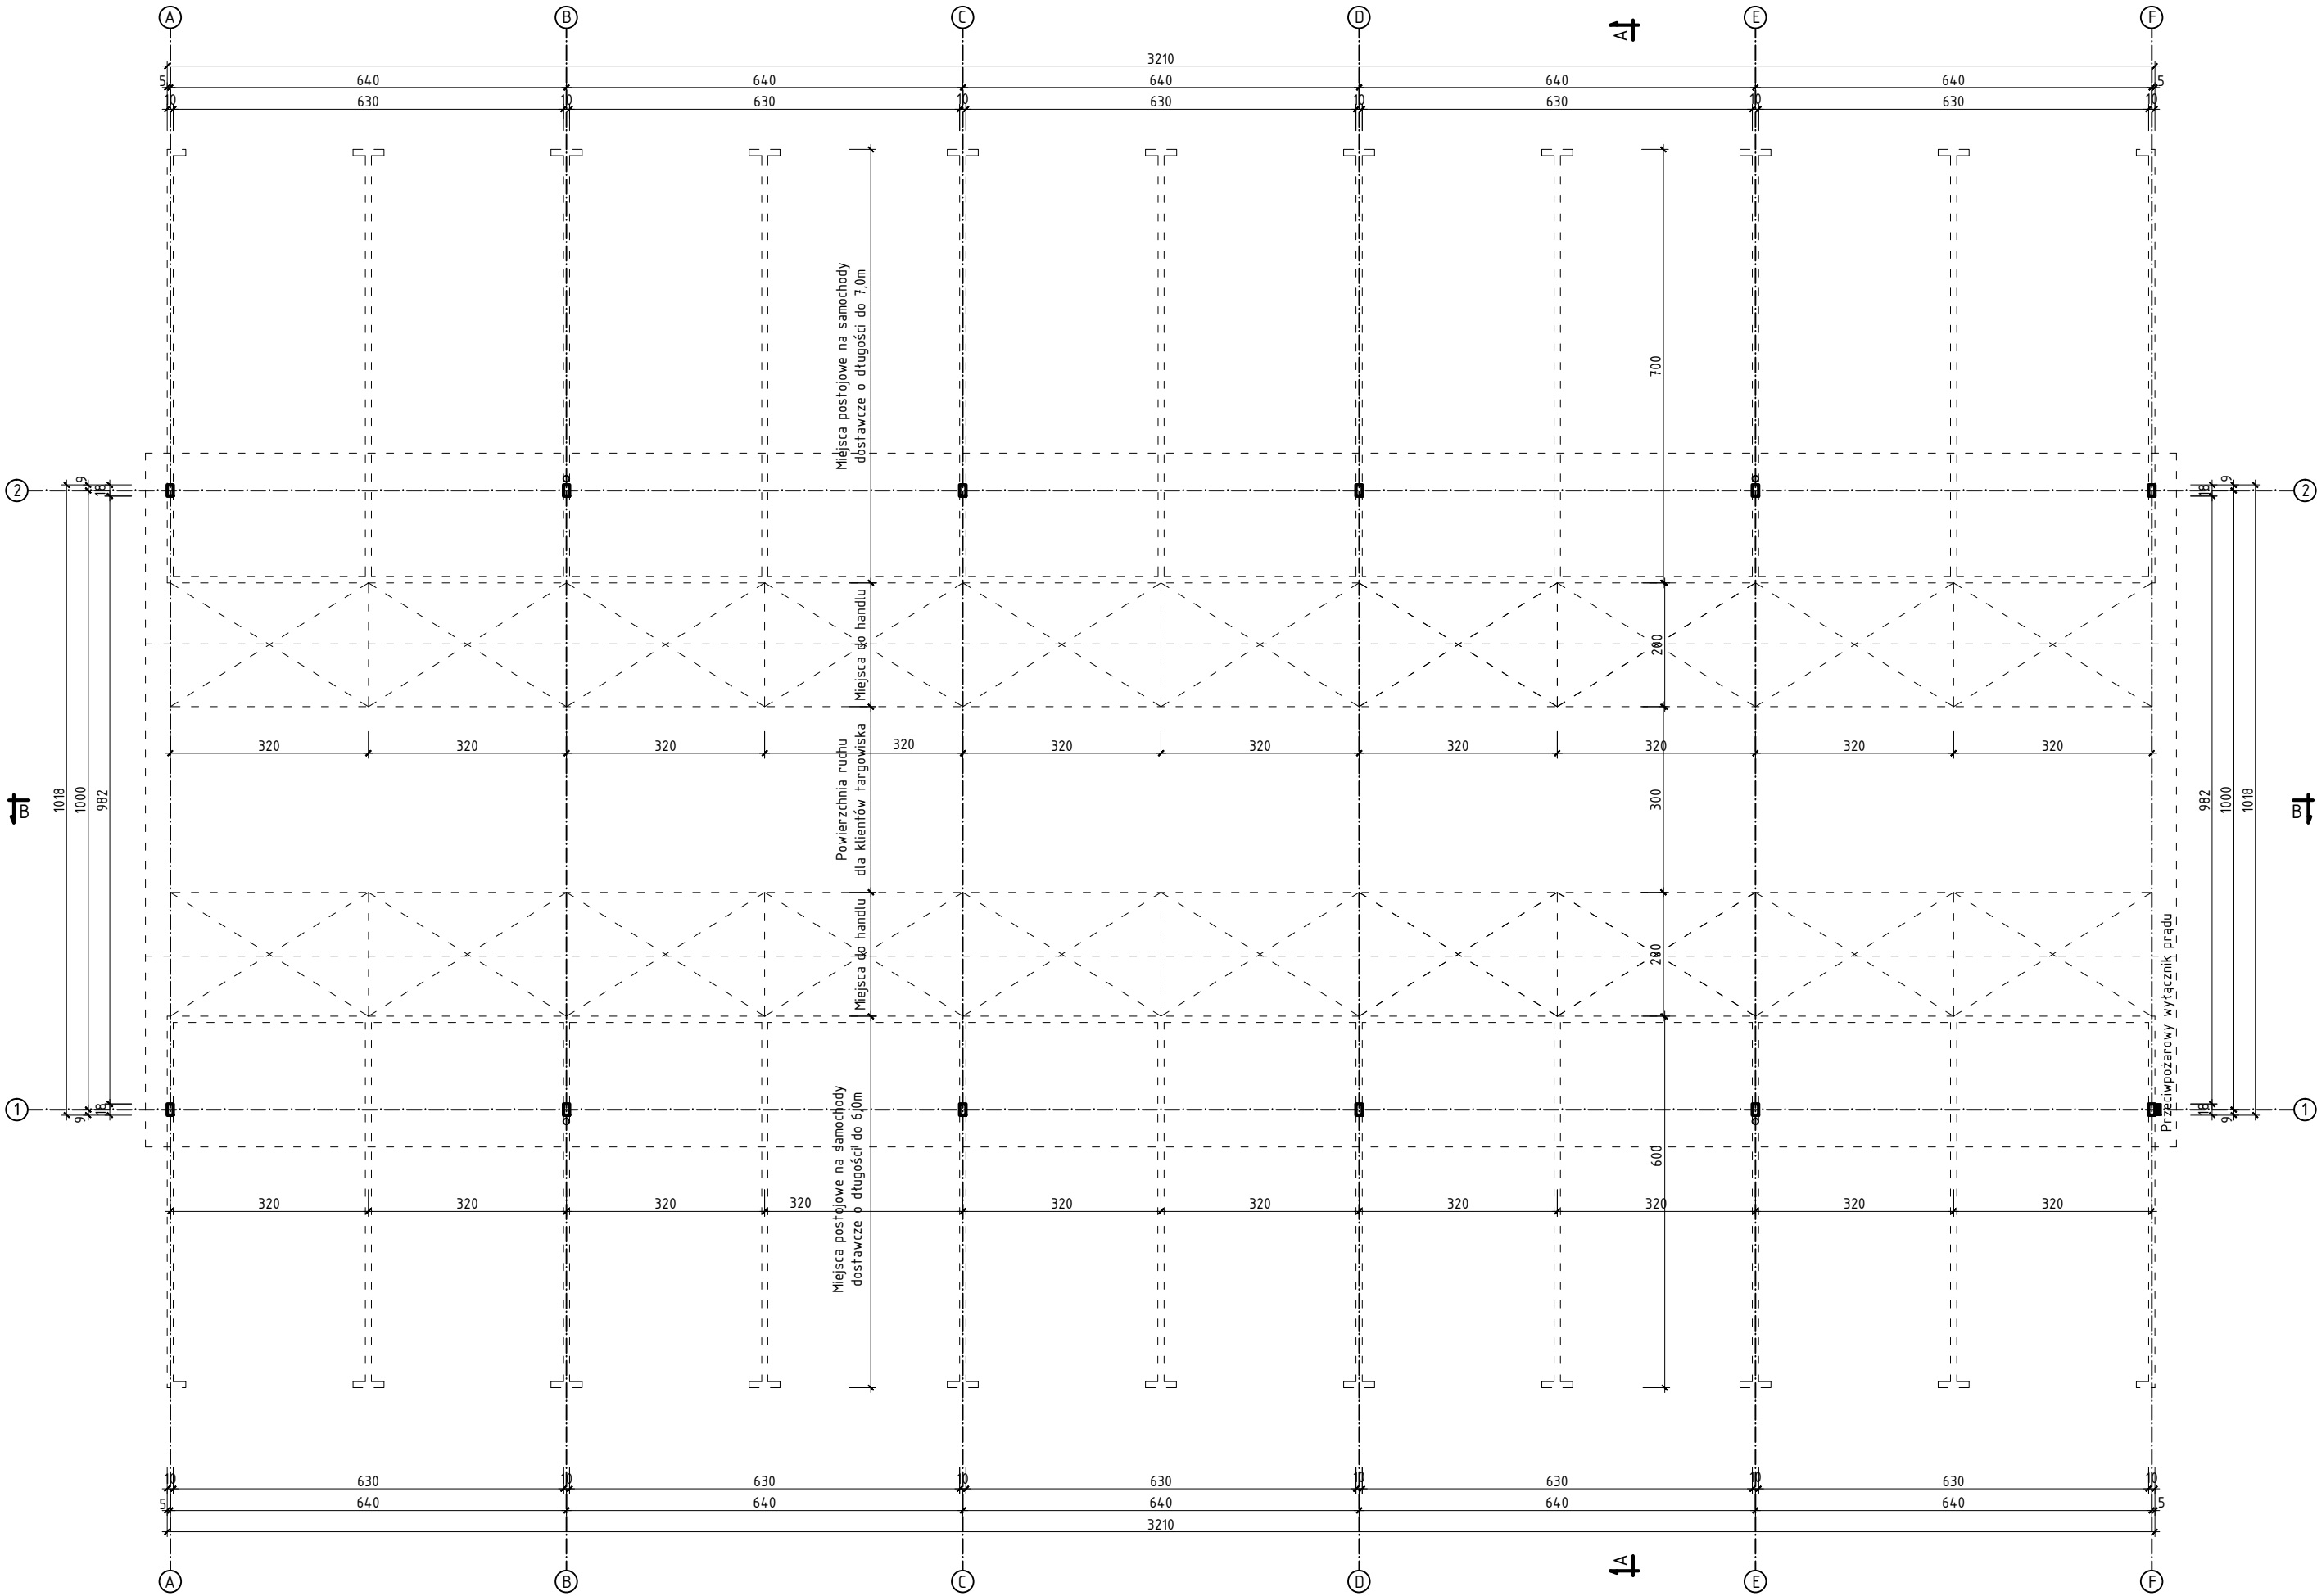

UWAGA: -Wszystkie wymiary zweryfikować z natury!!!

PROJEKT WYKONAWCZY		
Inwestycja	"ZAGOSPODAROWANIE TARGOWISKA POLEGAJĄCE NA PRZEBUDOWIE TARGOWISKA STAŁEGO WRAZ Z BUDOWĄ DWÓCH WIAT STAŁOWYCH, TOLAETY PUBLICZNEJ, WIATY ŚMIETNIKOWEJ, BUDYNKU GOSPODARCZEGO, PAWILONÓW HANDLOWYCH PRZEZNACZONYCH DO HANDLU MIESEM POD ZADASZENIEM STAŁOWYM, ZJAZDÓW PUBLICZNYCH ORAZ INFRASTRUKTURY TOWARZYSZĄCEJ"	
Lokalizacja	Dziąka nr ewid. 881/5; 882/4; 512/4; 952 jednostka ewidencyjna 141703_2 Celestynów obręb 0001 Celestynów gmina Celestynów	
Zeszyt 5:	PROJEKT WIAT TARGOWYCH	
Temat rys.	RZUT PRZYZIEMIA	Skala 1:100
		Nr rys. A-1
Inwestor	 Gmina Celestynów ul. Reguicka 3 05-430 Celestynów	
Projekt	PRB CONSULTING JAROSŁAW BĄCHOREK ul. Sandomierska 26A 27-400 Ostrowiec Świętokrzyski tel. 0601 695 077, fax 41 242 18 02	
Architektura		nr upr. _____ podpis _____
Projektował:	mgr inż. arch. Anna Maciantowicz	KL175/92