


PRZEKRÓJ A-A

SKALA 1:100

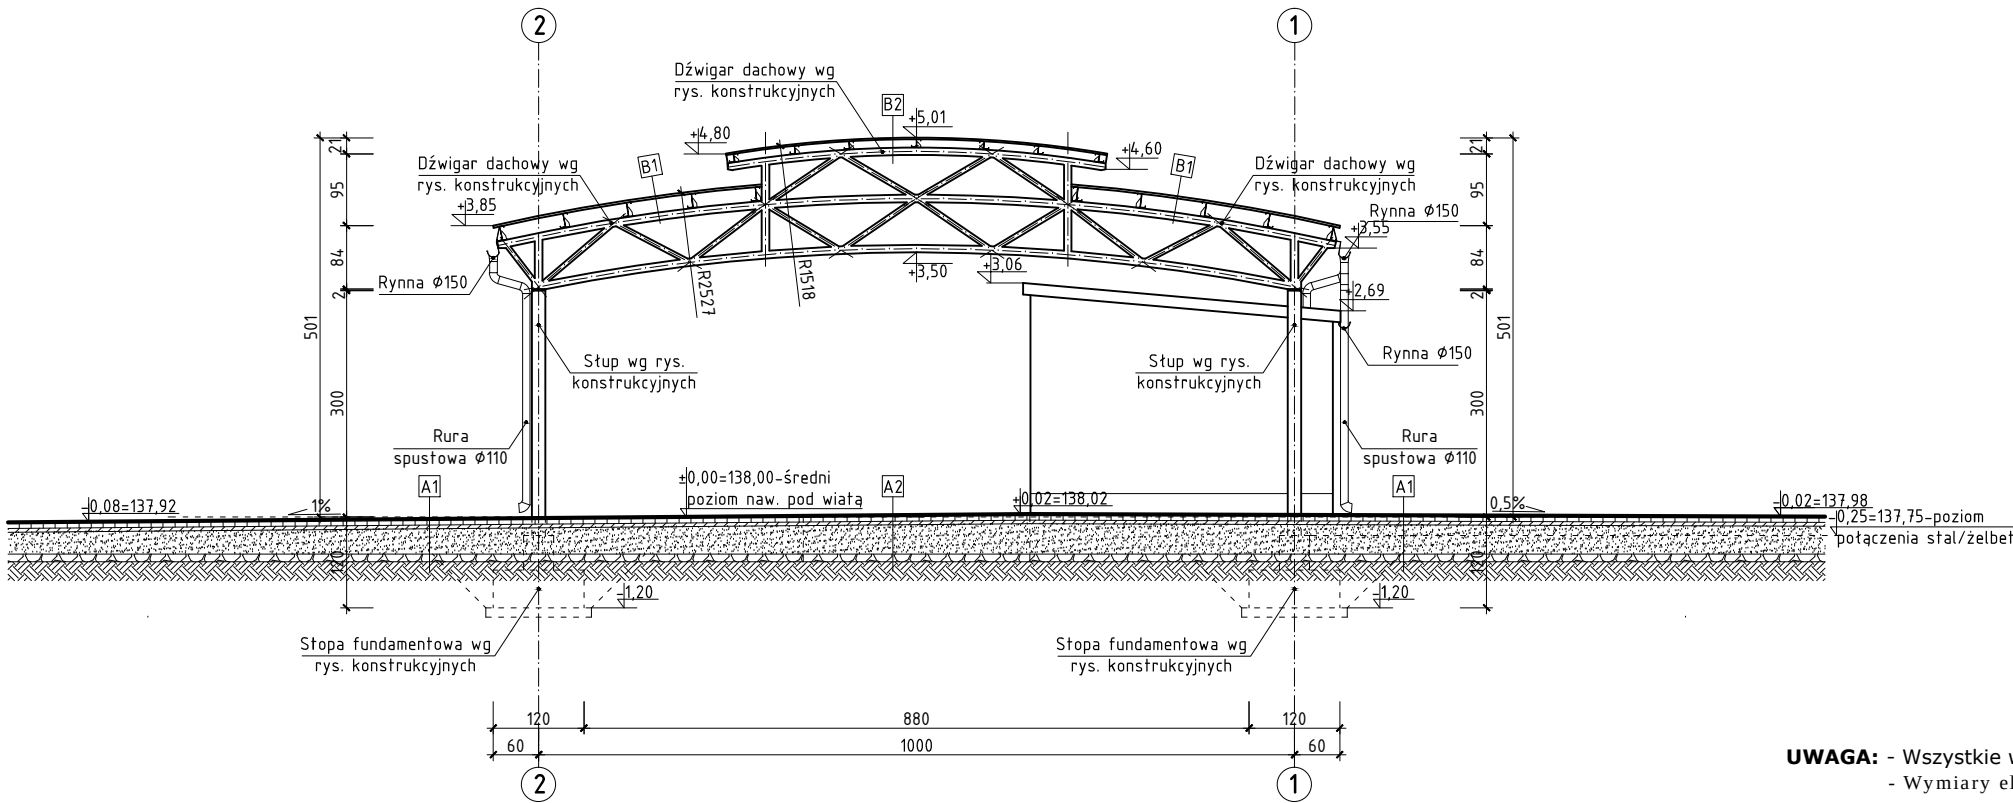

UWAGA: - Wszystkie wymiary zweryfikować z natury!!!
- Wymiary el. stalowych wg. projektu konstrukcyjnego.

A1kostka betonowa koloru szarego
podbudowa pod kostkę wg projektu branży drogowej

A2kostka betonowa koloru ceglanego
podbudowa pod kostkę wg projektu branży drogowej

B1blacha trapezowa lub blachodachówka
konstrukcja stalowa wg projektu branży konstrukcyjnej

B2płyta poliwęglanowa komorowa
konstrukcja stalowa wg projektu branży konstrukcyjnej

PROJEKT WYKONAWCZY		
Inwestycja	"ZAGOSPODAROWANIE TARGOWISKA POLEGAJĄCE NA PRZEBUDOWIE TARGOWISKA STAŁEGO WRAZ Z BUDOWĄ DWÓCH WIAT STAŁOWYCH, TOLALETY PUBLICZNEJ, WIATY ŚMIETNIKOWEJ, BUDYNKU GOSPODARCZEGO, PAWILONÓW HANDLOWYCH PRZEZNACZONYCH DO HANDLU MIESEM POD ZADASZENIEM STAŁOWYM, ZJAZDÓW PUBLICZNYCH ORAZ INFRASTRUKTURY TOWARZYSZĄCEJ"	
Lokalizacja	Działka nr ewid. 881/5; 882/4; 512/4; 952 jednostka ewidencyjna 141703_2 Celestynów obręb 0001 Celestynów gmina Celestynów	
Zeszyt 5:	PROJEKT WIAT TARGOWYCH	
Temat rys.	PRZEKRÓJ A-A	Skala 1:100
		Nr rys. A-3
Inwestor	 Gmina Celestynów ul. Regucka 3 05-430 Celestynów	
Projekt	PRB CONSULTING JAROSŁAW BACHOREK ul. Sandomierska 26A 27-400 Ostrowiec Świętokrzyski tel. 0601 695 077, fax 41 242 18 02	
Architektura		nr egz. _____ podpis _____
Projektował:	mgr inż. arch. Anna Maciantowicz	KL175/92