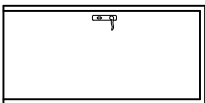


ZESTAWIENIE STOLARKI

PRZEKRÓJ A-A


SKALA 1:50

ZESTAWIENIE STOLARKI DRZWIOWEJ

LICZBA PORZĄDKOWA	1
RODZAJ WYROBU	Drewno
SYMBOL NA RYSUNKU	D1
SYMBOL	
SCHEMAT	
wymiary w świetle ościeżnicy So x Ho	1100x2050
wymiar zewnętrzny ościeżnicy Sz x Hz	1000x2000
OKREŚLENIE SKRZYDEŁ	L P
ILUŚĆ WYROBÓW	- 1
RAZEM SZTUK STOLARKI	1
RODZAJ SZKLENIA	Brak
UWAGI	Drzwi zewnętrzne

ZESTAWIENIE STOLARKI OKIENNEJ

LICZBA PORZĄDKOWA	1	2
RODZAJ WYROBU	PVC	PVC
SYMBOL NA RYSUNKU	01	02
SYMBOL		
SCHEMAT		
		
wymiary w świetle ościeżnicy So x Ho	1200x1150	1200x500
wymiar zewnętrzny ościeżnicy Sz x Hz	1155x1045	1155x455
ILUŚĆ WYROBÓW	1	1
RODZAJ SZKLENIA	ZWYKŁE	ZWYKŁE
UWAGI		

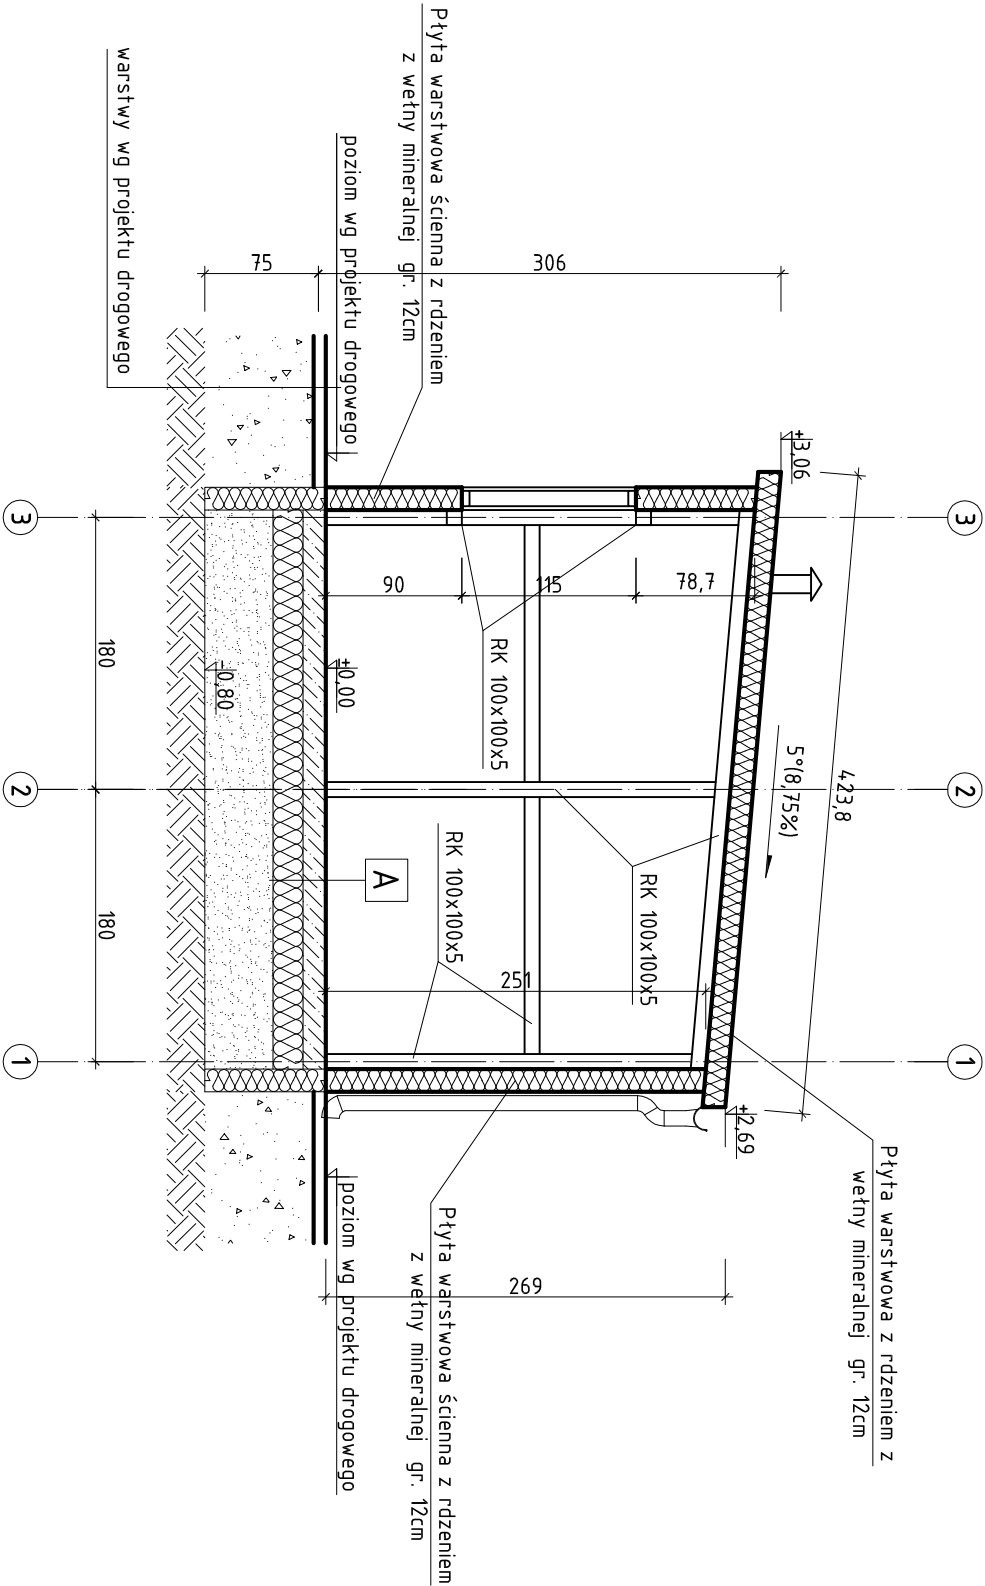

A	płytki gresowe	
	płyta betonowa zbrojona prętami #12 #15x15cm	gr.15cm
	2x folia budowlana czarna	
	polistyren ekstrudowany	gr.30cm
	piasek zagęszczony warstwami ($\lambda_0 = 0,98$)	gr.4,5cm
	grunt rodzimy zagęszczony po zdjęciu humusu	

	PROJEKT WYKONAWCZY	
Inwestycja	"ZAGOSPODAROWANIE TARGOWISKA POLEGAJĄCE NA PRZEBUDOWIE TARGOWISKA STAŁEGO WRAZ Z BUDOWĄ DWÓCH WIAT STALOWYCH, TOILETY PUBLICZNEJ, WIATY ŚMIETNIKOWEJ, BUDYNKU GOSPODARCZEGO, PAWILONÓW HANDLOWYCH PRZEZNACZONYCH DO HANDLU MIESEM POD ZADASZENIEM STALOWYM, ZJAZDÓW PUBLICZNYCH ORAZ INFRASTRUKTURY TOWARZYSZĄCEJ"	
Lokalizacja	Działka nr ewid. 881/5; 882/4; 512/4; 952_ jednostka ewidencyjna 141703_2 Celestynów obręb 0001 Celestynów gmina Celestynów	
Zeszyt 5:	PROJEKT WIAT TARGOWYCH	
Temat rys.	ZESTAWIENIE STOLARKI PRZEKRÓJ A-A	Skala 1:50 Nr rys. A-6
Inwestor	 Gmina Celestynów ul. Regułka 3 05-430 Celestynów	
Projekt	PRB CONSULTING JACOSAW BUCHOLEK ul. Sandomierska 26A 27-400 Ostrowiec Świętokrzyski tel. 0601 695 077 / fax 41 242 18 02	
Architektura	nr. 495	
Projektował:	mgr inż. arch. Anna Maciantowicz	K1.175/92