



ELEWACJA POŁUDNIOWO-WSCHODNIA

SKALA 1:100

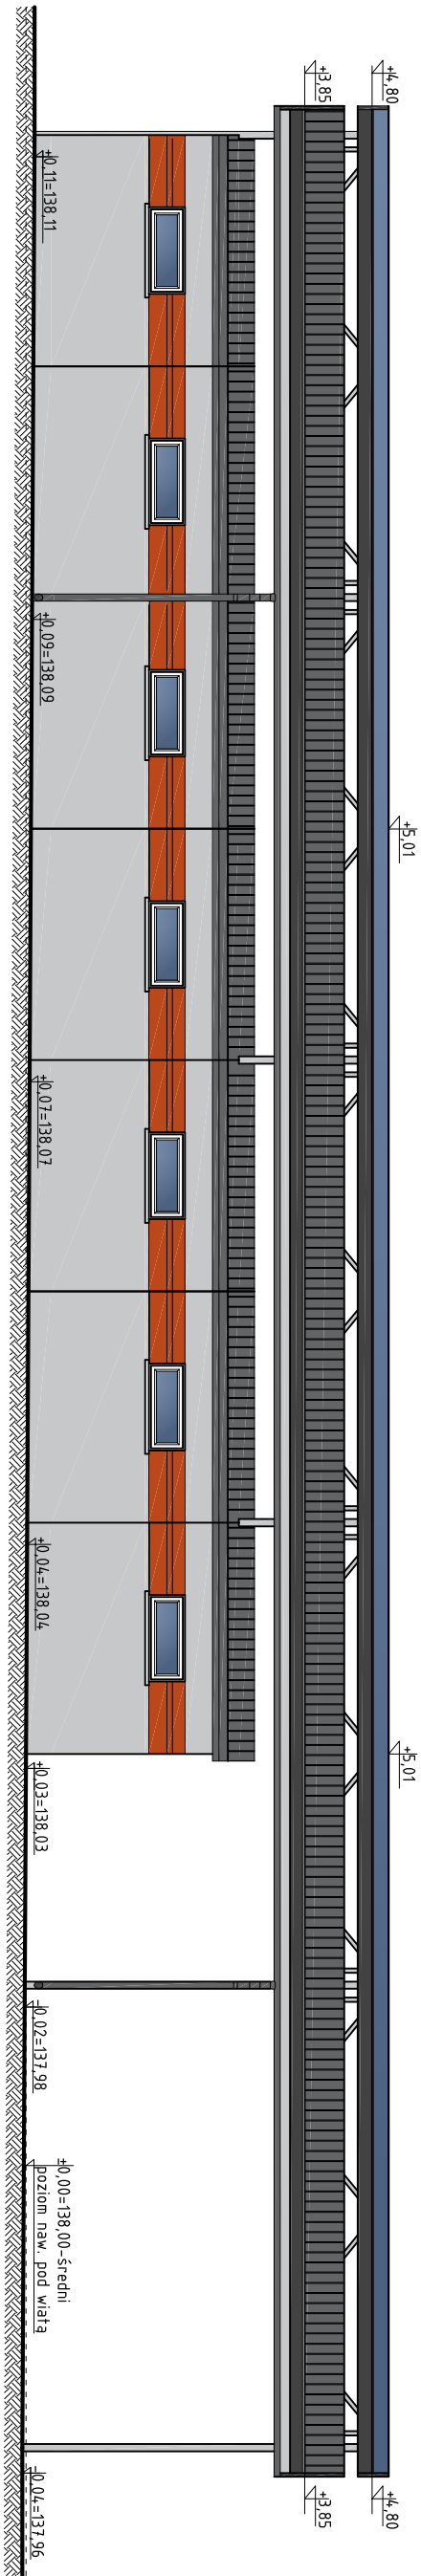

ELEWACJA POŁUDNIOWO-ZACHODNIA

SKALA 1:100

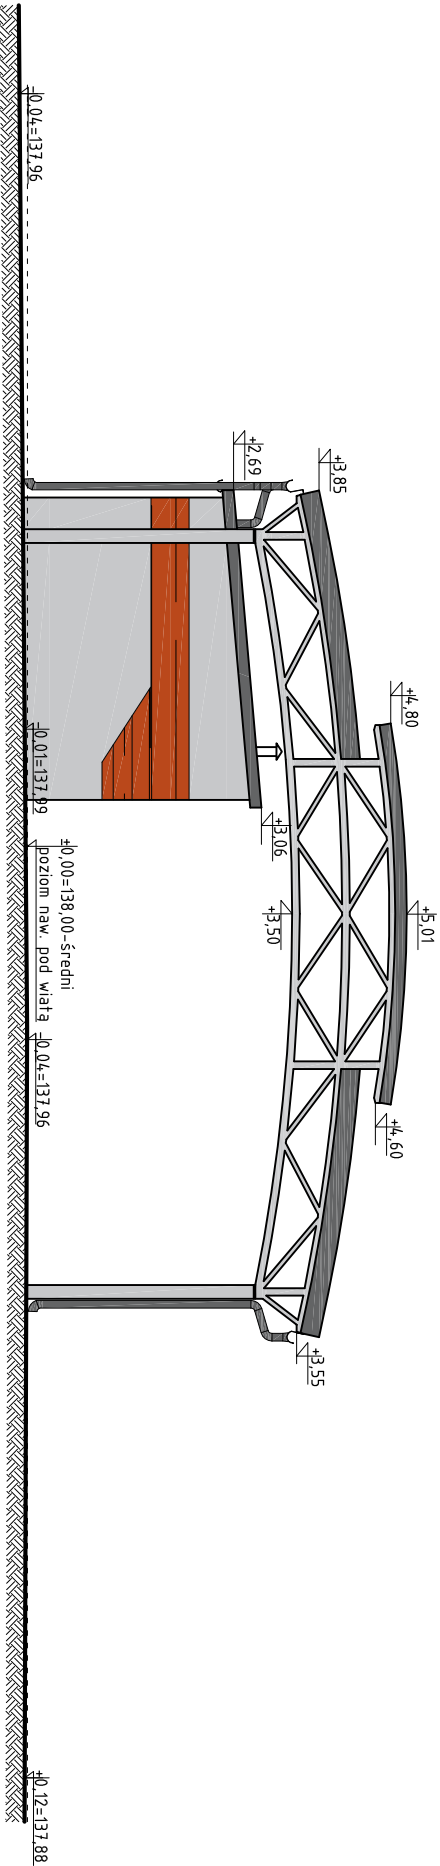

UWAGA: -Wszystkie wymiary zweryfikować z natury!!!

PROJEKT WYKONAWCZY		
Inwestycja	"ZAGOSPODAROWANIE TARGOWISKA POLEGAJĄCE NA PRZEBUDOWIE TARGOWISKA STAŁEGO WRAZ Z BUDOWĄ DWÓCH WIAT STAŁOWYCH, TOLALETY PUBLICZNEJ, WIATY ŚMIETNIKOWEJ, BUDYNKU GOSPODARCZEGO, PAVILIONÓW HANDLOWYCH PRZEZNACZONYCH DO HANDLU MIESEM POD ZADASZENIEM STAŁOWYM, ZJAZDÓW PUBLICZNYCH ORAZ INFRASTRUKTURY TOWARZYSZĄCEJ"	
Lokalizacja	Działka nr ewid.: 882/4; 512/4; 952, jednostka ewidencyjna 141703_2 Celestynów obręb 0001 Celestynów gmina Celestynów	
Zeszyt 5:	PROJEKT WIAT TARGOWYCH	
Temat rys.	ELEWACJA POŁUDNIOWO-WSCHODNIA	Skala 1:100
Inwestor	ELEWACJA POŁUDNIOWO-ZACHODNIA	Nr rys. A-9
Projekt	 Gmina Celestynów ul. Regułka 3 05-430 Celestynów	
Architektura	PRB CONSULTING JACUSAW BĄCHOREK	
Projektował:	mgr inż. arch. Anna Maciantowicz	KL175/92
ul. Sandomierska 26A 27-400 Ostrowiec Świętokrzyski tel. 0601 695 077 / fax 41 242 18 02		