


RZUT WIĘŻBY DACHOWEJ

SKALA 1:100

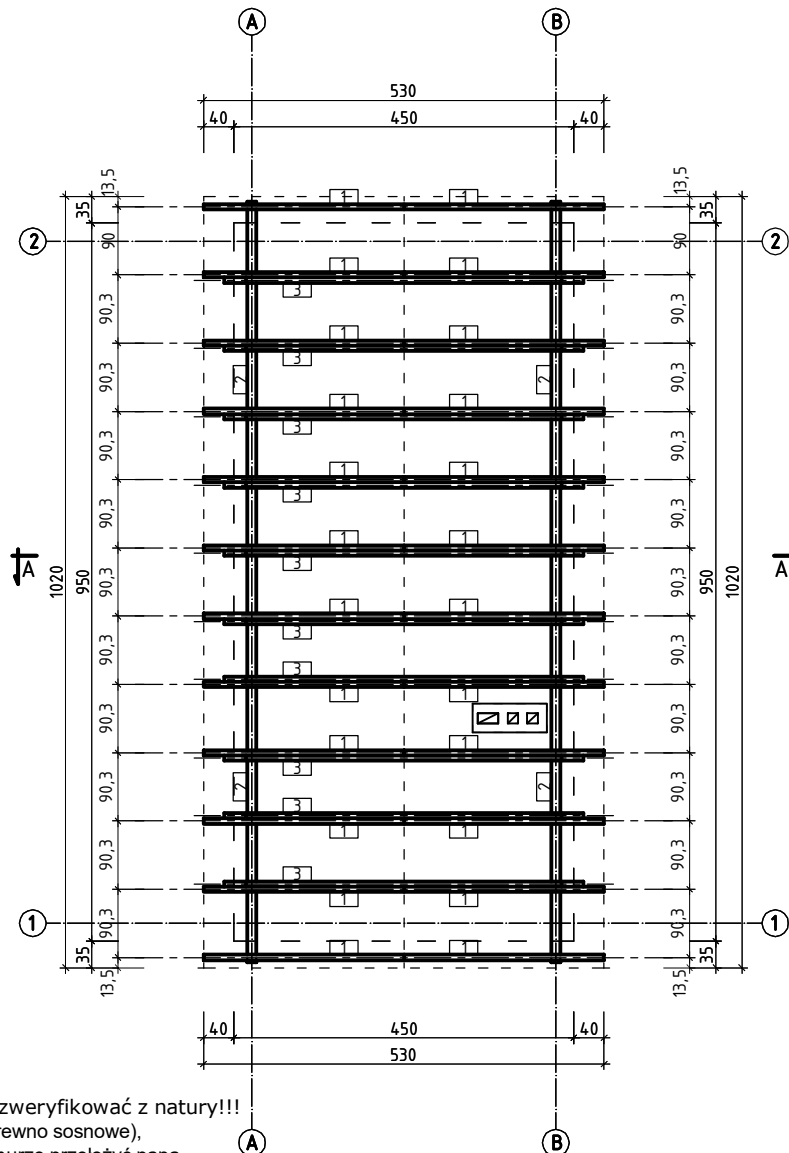

UWAGA: -Wszystkie wymiary zweryfikować z natury!!!
 - Klasa drewna C30 (drewno sosnowe),
 - Elementy leżące na murze przełożyć papą,
 - Konstrukcję składać na zaciosy ciesielski gr. 3cm,
 - Impregnacja elementów drewnianych przeciwko grzybom domowym, owadami i ogniem-impregnatem „Fobos M2”, „Ogniochron” lub „Tytan- impregnat ognioochronnym” poprzez kilkukrotne malowanie do stopnia trudno-zapalności

ZESTAWIENIE DREWNA					
ELEMENT		NR	DŁUGOŚĆ [m]	ILOŚĆ[szt.]	OBJĘTOŚĆ[m3]
NAZWA	PRZEKRÓJ				
KROKIEW	7x17	1	3,25	24	0,928
			(+) 5% na łączenia		0,046
			Ogółem		0,975
MURŁATA	12x12	2	21,00	mb	0,30
			(+) 5% na łączenia		0,015
			Ogółem		0,32
BELKA STROPOWA	7x17	3	4,85	10	0,577
			(+) 5% na łączenia		0,029
			Ogółem		0,606
			SUMA OGÓŁEM [m3]		1,898

PROJEKT WYKONAWCZY		
Inwestycja	"ZAGOSPODAROWANIE TARGOWISKA POLEGAJĄCE N PRZEBUDOWIE TARGOWISKA STAŁEGO WRAZ Z BUDOWĄ DWÓCH WIAT STAŁOWYCH, TOLALETY PUBLICZNEJ, WIATY ŚMIETNIKOWEJ, BUDYNKU GOSPODARCZEGO, PAWILONÓW HANDLOWYCH PRZEZNACZONYCH DO HANDLU MIESEM POD ZADASZENIEM STAŁOWYM, ZJAZDÓW PUBLICZNYCH ORAZ INFRASTRUKTURY TOWARZYSZĄCEJ"	
Lokalizacja	Działka nr ewid. 881/5; 882/4; 512/4; 952 jednostka ewidencyjna 141703_2 Celestynów obręb 0001 Celestynów gmina Celestynów	
Zeszyt 6:	PROJEKT BUDYNKU GOSPODARCZEGO	
Temat rys.	RZUT WIĘŻBY DACHOWEJ	Skala 1:100 Nr rys. 4
Inwestor	 Gmina Celestynów ul. Regułka 3 05-430 Celestynów	
Projekt	PRB CONSULTING JAROSŁAW BACHOREK ul. Sandomierska 26A 27-400 Ostrowiec Świętokrzyski tel. 0601 695 077, fax 41 242 18 0	
Konstrukcja	nr upr. _____ podpis _____	
Projektował:	mgr inż. Maciej Gilbowski	SWK/0007/POOK/13