


PRZEKRÓJ A-A

SKALA 1:100

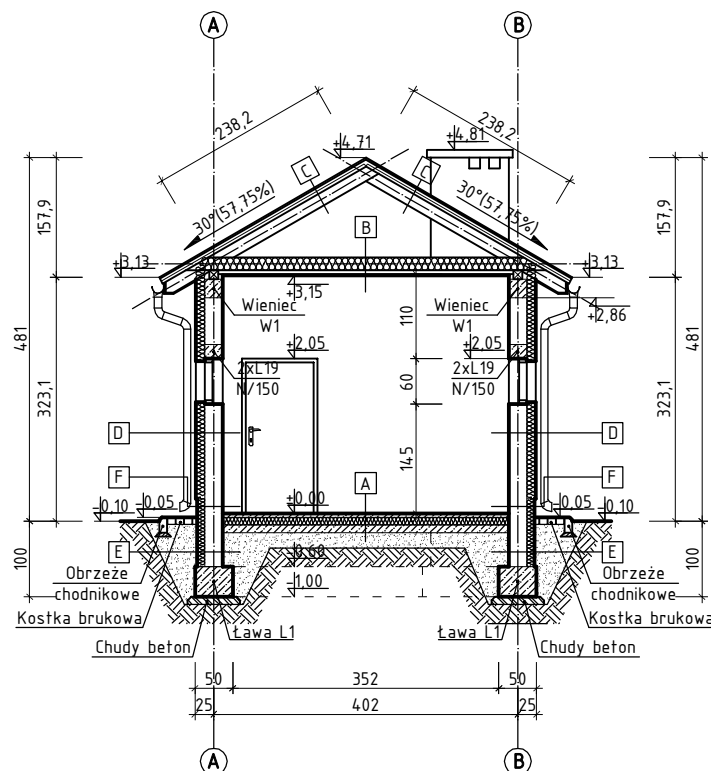

A	wylewka betonowa zbrojona siatką zgrzewaną $\phi 4,5$ #15x15cm	gr.10cm
	folia budowlana czarna	
	płyta styropianowa EPS 0,35 (parking)	gr.8cm
	2x folia budowlana czarna	
	chudy beton B7,5	gr.12cm
	piasek zagęszczony warstwami ls 0,95	gr.30cm
	grunt rodzimy zagęszczony po zdjęciu humusu	

B	wełna mineralna między belkami stropowymi	gr.17cm
	belki stropowe	gr.17cm
	paroizolacja	
	sufit podwieszany na stelażu stalowym	gr.5,5cm

C	blacha trapezowa/blachodachówka	
	łaty	gr.4cm
	kontrłaty	gr.3cm
	folia paroprzepuszczalna	
	krokwie 7x17cm	gr.17cm

D	tynek	
	styropian	gr.12cm
	pustak gazobetonowy	gr.24cm
	tynek cem-wap	gr.1,5cm
	tynek/gładź gipsowa	gr.0,5cm

E	folia kubełkowa	
	styrodur	gr.10cm
	dysperbit	
	blozki betonowe(spoiny zatarte)	gr.24cm
	dysperbit	

F	sztuczny kamień/cegła elewacyjna	gr.2cm
	styrodur	gr.10cm
	dysperbit	
	blozki betonowe (spoiny zatarte)	gr.24cm
	dysperbit	

UWAGA: -Wszystkie wymiary zweryfikować z natury!!!

PROJEKT WYKONAWCZY		
Inwestycja	"ZAGOSPODAROWANIE TARGOWISKA POLEGAJĄCE N PRZEBUDOWIE TARGOWISKA STAŁEGO WRAZ Z BUDOWĄ DWÓCH WIAT STAŁOWYCH, TOLALETY PUBLICZNEJ, WIATY ŚMIETNIKOWEJ, BUDYNKU GOSPODARCZEGO, PAWILONÓW HANDLOWYCH PRZEZNACZONYCH DO HANDLU MIESEM POD ZADASZENIEM STAŁOWYM, ZJAZDÓW PUBLICZNYCH ORAZ INFRASTRUKTURY TOWARZYSZĄCEJ"	
Lokalizacja	Działka nr ewid. 881/5; 882/4; 512/4; 952 jednostka ewidencyjna 141703_2 Celestynów obręb 0001 Celestynów gmina Celestynów	
PROJEKT BUDYNKU GOSPODARCZEGO		
Zeszyt 6:	PRZEKRÓJ A-A	Skala 1:100 Nr rys. 6
Inwestor	 Gmina Celestynów ul. Regułka 3 05-430 Celestynów	
Projekt	PRB CONSULTING JAROSŁAW BACHOREK ul. Sandomierska 26A 27-400 Ostrowiec Świętokrzyski tel. 0601 695 077, fax 41 242 18 0	
Architektura		nr upr. _____ podpis _____
Projektował:	mgr inż. arch. Anna Maciantowicz	KL175/92