


Instalacja wody zimnej i c.w.u. w pawilonach handlowych – rzut przyziemia, skala 1:75

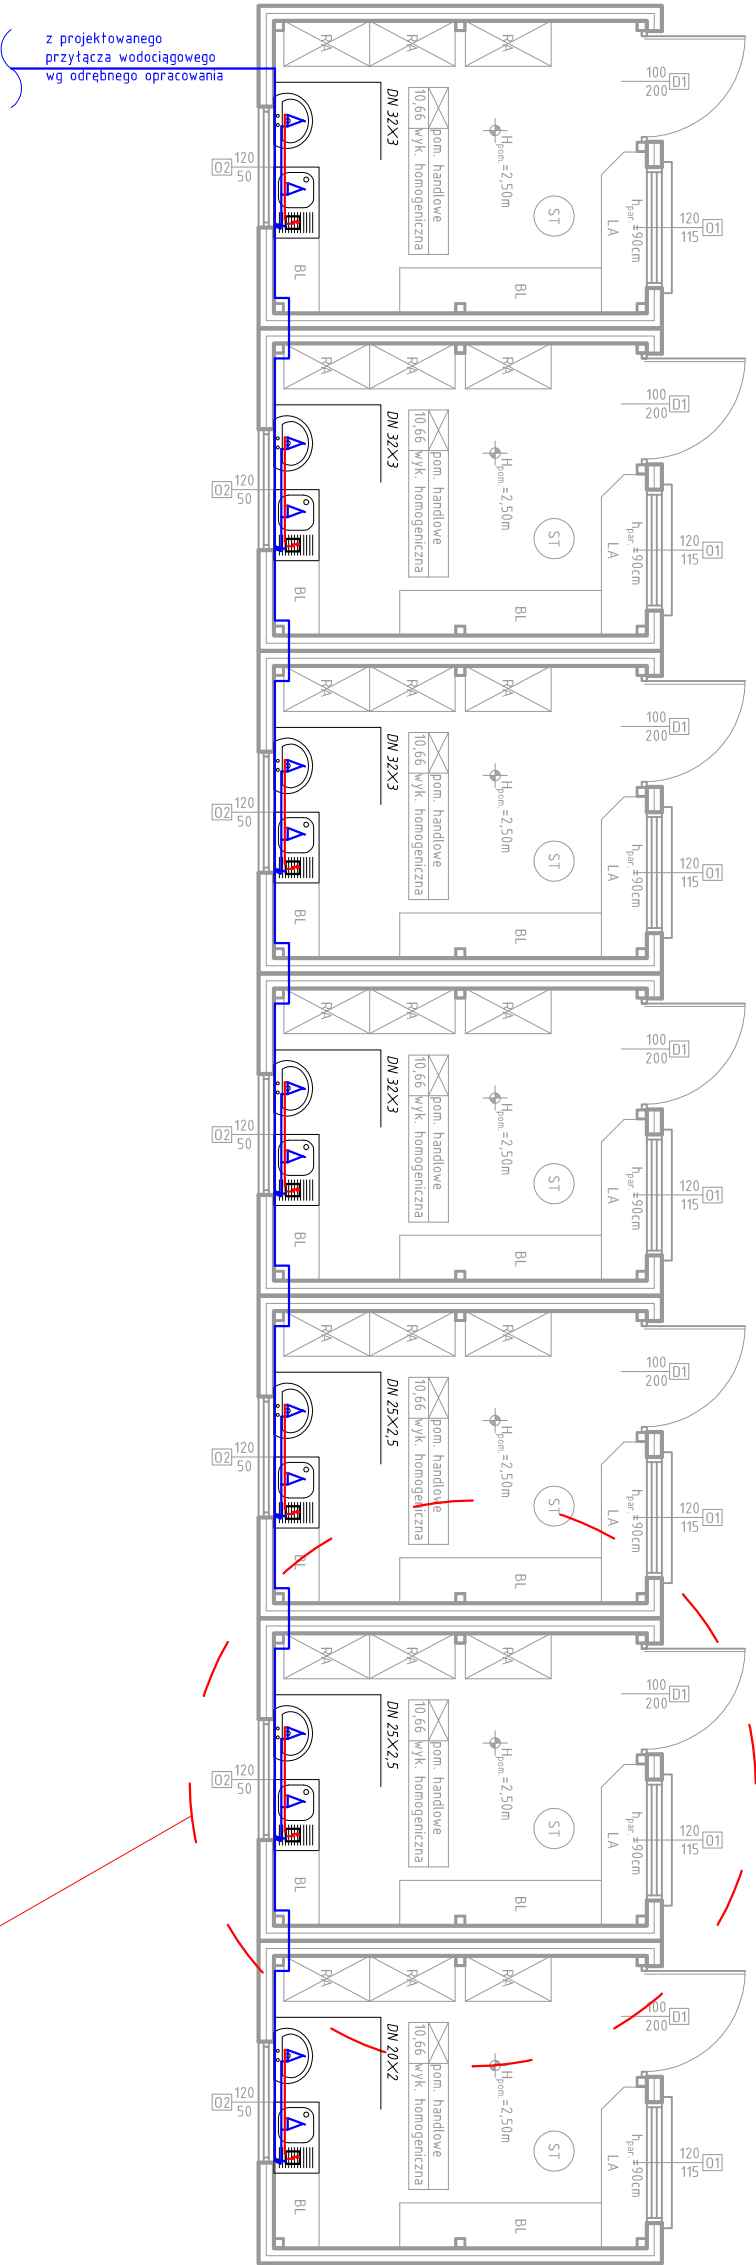

- Legenda:**
- ciepła woda użytkowa PE-RT/Al/PE
 - woda zimna PE-RT/Al/PE
 - elektryczny pojemnościowy, podumwakowy podgrzewacz wody, V=5l, moc grzałki 1500W, napięcie znamionowe ~230V/50Hz, maksymalny prąd znamionowy 6,5A
 - przepływomierz objętościowy, suchobieżny do wody zimnej, gwint zewnętrzny

	PROJEKT WYKONAWCZY		
Inwestycja	"ZAGOSPODAROWANIE TARGOWISKA POLEGAJĄCE NA PRZEBUDOWIE TARGOWISKA STAŁEGO WRAZ Z BUDOWĄ DWÓCH WIAT STAŁOWYCH, TOLALETY PUBLICZNEJ, WIATY ŚMIETNIKOWEJ, BUDYNKU GOSPODARCZEGO, PAWILONÓW HANDLOWYCH PRZEZNACZONYCH DO HANDLU MIESEM POD ZADASZENIEM STAŁOWYM, ZŁAZDÓW UBLICZNYCH ORAZ INFRASTRUKTURY TOWARZYSZĄCEJ"		
Lokalizacja	Dzielnika nr ewid. 881/5; 882/4; 512/4; 592 jednostka ewidencyjna 141703_2 Celestynów obrepb 0001 Celestynów gmina Celestynów		
Zeszyt 7:	PROJEKT INSTALACJI SANITARNYCH WEWNĘTRZNYCH		
Temat rys.	Instalacja wody zimnej i c.w.u. w pawilonach handlowych - rzut przyziemia	Skala 1:75	Nr rys. S-1
Inwestor	 Gmina Celestynów ul. Regułka 3 05-430 Celestynów		
Projekt	 PRB CONSULTING JAROSŁAW BAĆCHOREK ul. Sandomejska 26A 27 400 Ostronów Świątki tel. 0601 695 077, fax 41 242 18 02		
Instalacje sanitarne wewnętrzne	nr uw.		
Opracował:	mgr inż. Agnieszka Marzec	asystent projektanta	
Opracował:	mgr inż. Anna Czyżwska	asystent projektanta	
Projektował:	mgr inż. Mirosław Czyżewski	SWK0067/ZHOS/06	